


Samþykkt á fundi byggingar-  
nefndar þ. 23 / 1 / 1997  
BYGGINGAFULLTRÚGINN  
Í HAFNARFIRDI

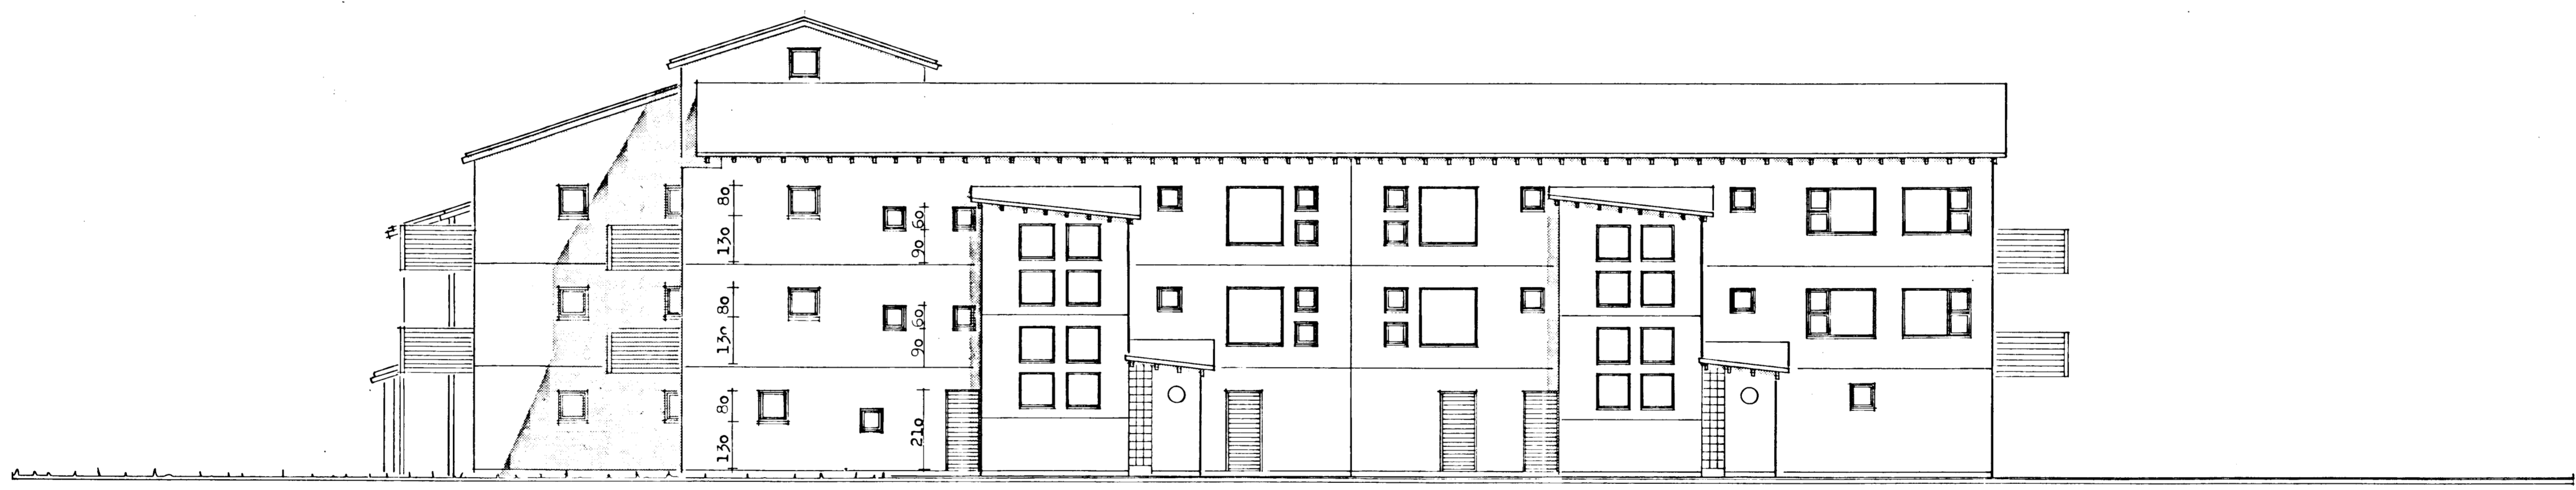

vesturhlid



norðurhlid