Samþykkt á fundi byggingarnefnar þ. 23 / 1 1991
BYGGINGAFULLTRÚINN Í HAFNARFIRÐI

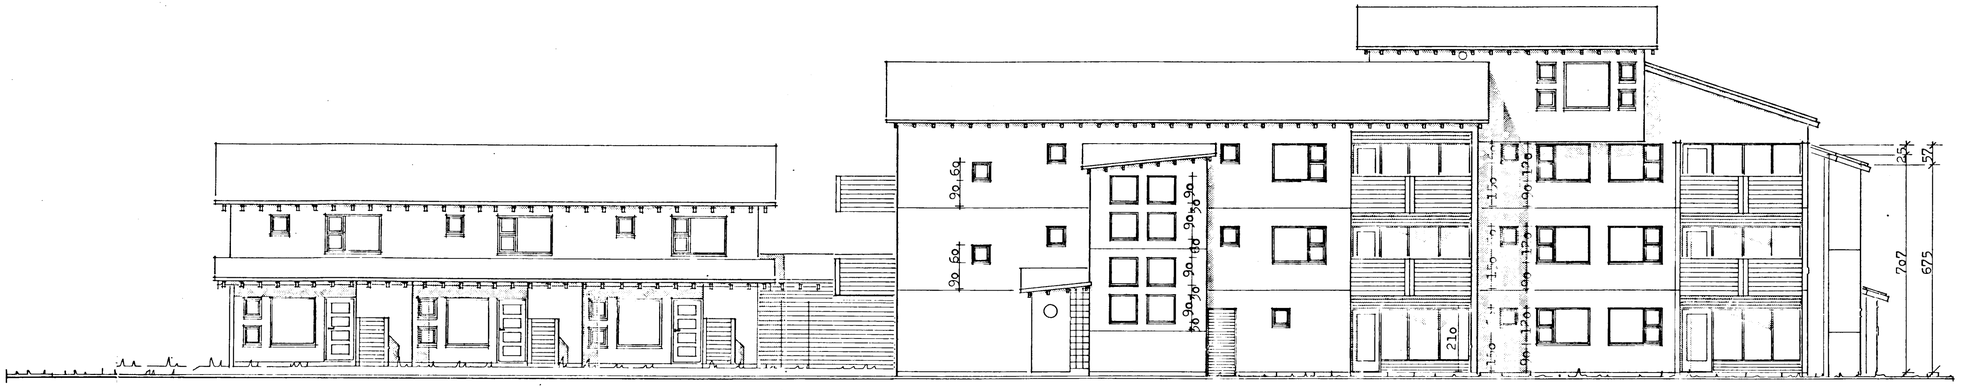
90
60
90
90
90