


TÆKJAKLEFI

NR.	HEITI:	Ø	BAR:	°C:
1	Oryggisloki	Ø 15	3bar	
2	Þjónustuloki	Ø 25		
3	Einstreymisloki	Ø 25		
4	Þrýstmælir	Ø 6	0-3bar	
5	Þrýstijafnari	Ø 15	Danfoss	
6	Hita og þrýstmælir	Ø 15	0-8bar	0-120°C
7	Höfuðloki hitakerfis			
8	Hemill hitakerfis			
9	Höfuðloki kalt vatn	Ø 32		
10	Höfuðloki heitt vatn	Ø 25		
11	Einstreymisloki	Ø 25		
12	Rennslismælir			
13	Hemill v/hita og neysluvatns			
14	Sla (vír)			
15	Inntaksloki hitaveita			
16	Aftæming	Ø 15		
17	Þjónustuloki	Ø 25		
18	Hitamælir	Ø 6		0-60°C
19	Sla, vír möskvastærð 0.5 mm	Ø 25		
20	Slaufuloki	Ø 15	Danfoss	
21	Inntaksloki kalt vatn	Ø 32		

22 OCT 1991

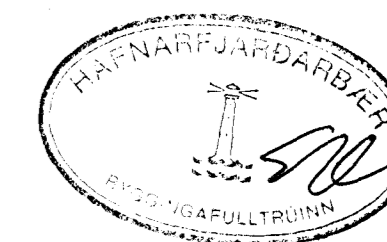

BR		DAGS		BREYTING		UNNIÐ AF	
				VERK BÆJARHOLT 9 HAFNARFIRÐI			
Guðni A. Jóhannesson dr. tekn. Þórsögúta 24 - 101 Reykjavík Sími 24470 - Fax 622681				TÆKJAKLEFI			
HANNAÐ RG	TEKNAÐ RG	YFIR	KVARDI ENGINN	DAGS JÚLÍ 1991	VERK NR 421	TEKN NR 225	