

SKÝRINGAR

RÖR FYRIR SKÓLP-, JARD- OG REGNVATNSLAGNIR ERU ÚR HÖRDU POLYVILYLCHLORID (PVC). FRÆRENNSLI FRÁ HITAVEITU ER SVART POLYETHYLEN (PEH) FRÆRENNSLISRÖR FRÁ SÍÐUSTU BRUNNUM AD STÖTUM BÆJARVEITU ERU ÚR STEINSTEYPU MUFFUR ERU ÞÉTTAR MED GUMMIHRINGJUM. ALLAR BEYGJUR OG GREINAR Á LÖGNUM SKULU GERDAR MED ÞAR TIL GERÐUM TENGISTYKKJUM. MILLI BEYGJUPUNKTA SKAL LÖGN VERA BEIN. RÖR Í ÞERRILÖGN SKULU VERA GÖTUÐ 10 cm²/m Á EFRI HLUTA. EFNI OG VINNA SEU Í SAMRÆMI VID ÍST 65 OG ÍST 68 OG GILDANDI REGLUGERDIR UM FRÆRENNSLAGNIR.


RÖR FYRIR VATNSVEITU ERU ÚR SVÖRTU POLYETHYLEN (PEH) ÞAU SKULU LÖGD MINNST 50 SENTIMETRA LÁRETT FRÁ FRÆRENNSLISRÖRUM OG SKULU LIGGJA OFAR Í SKURDI EFNI OG VINNA SEU Í SAMRÆMI VID ÍST 67 OG GILDANDI REGLUGERDIR UM VATNSLAGNIR.

FRÁGANGUR ALLRA LAGNA SKAL VERA Í SAMRÆMI VID FYRIRMÆLI FRAMLEIDENDA LAGNAEFNIS.

KÓTAR LAGNA ERU GEFNIR Í METRUM YFIR SJÁVARMÁLI Á NEDRI BRÚN RÖRA. ÖLL MÁL ERU Í SENTIMETRUM, NEMA RÖRADVERMÁL SEM ERU Í MILLIMETRUM. HÁLLI LAGNA ER GEFINN Í PRÓMILLUM (‰)

- HL HANDLAUG
 - VS VATNSSALERNI
 - BK BADKAR
 - ST STEYPIBAD
 - EV ELDHÚSVASKUR
 - SV SKÓLVASKUR
 - DV ÞVOTTAVÉL
 - GN NIDURFALL FRÁ GÓLFI
 - DN NIDURFALL FRÁ ÞAKI
 - BR BRUNNUR
 - PU ÞÍPA FER UPP
- SKÓLPLOGN EDA FRÆRENNSLI HITAVEITU
 REGN- OG JARDVATNSLÖGN
 VATNSLÖGN OG KRANI
 KÓTI Á EFRI BRÚN BOTNPLÖTU

22 OCT 1991

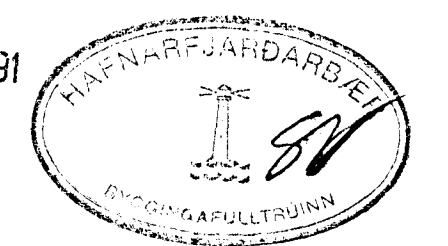

D		VERK	B/ÉJAHOLT 9.
C			FRÁVEITA OG KALT
B			NEYZUVATN Í GRUNNI
A	22/9/91	Þjásetla, ÞuZ forvar.	
BR	DAGS	BREYTING	
		Verkvangur hf.	TEKNN NÚ 120 AF 421
		Þingsgötu 24, 101 Reykjavík	
		22 91-622680	HANNAÐ / EG/bk
		TEKNAÐ	1:50
		Guðni A. Johannesson	DAGS APRIL 91
		Verkfæðingunusta 22 91-24470	