

SKÝRINGAR:

Ristatafla:
 R1 = Lindab KU100
 R2 = Lindab KU125
 R3 = Lindab KU160
 R4 = Kilsa KKPI 25 (bræðivar = 50°C)

UH = rifa undir hurð.

Öll uppgefin stökkamál eru innanmál (ljósmál). Verktaki skal taka mál á staðnum áður en smíði hefst. Endanleg staðsetning útsogsventla ákvarðist í samráði við eftirlitsmann verkkaupa.

Allir loftstokkar sem liggja í gegnum hæðir koma í lagnastokka. Þessa stokka skal einangra með 2 x 25 mm steinull. Samskeyti einangrunar skulu ekki standast á og skulu festingar vera óbrennanlegar og bannlig frágengnar að einangrun detti ekki utan af stokkum þótt festingar losni. Steypa skal með loftstokkum þar sem þeir koma í gegnum steypa byggingarhluta.


Verktaka er heimilt að bjóða annað efni en miðað er við á uppráttum og í verklýsingu. Verkkaupi hefur úrsliða ákvörðunarrétt um hvaða efni verður endanlega fyrir valinu.

Vanda skal béttingu samskeyta loftstokkka.

Salarhæð = 2,7m.

Endar loftstokka sem ekki er verið að vinna við skulu vera lokaðir.

Sjá nánari skýringar í verklýsingu.

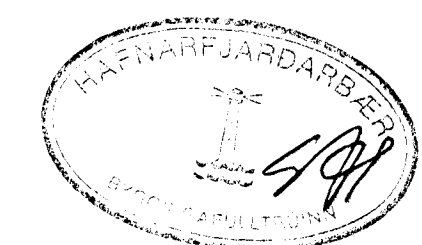

22.02.1991

C					
B					
A					
NR.	DAGS.	BREYTING			UNNIÐ AF
BÆJARHOLT 9 HAFNARFIRDI			Verkvangur h.f. Þórsstötu 24 101 - Reykjavík Sími 622680 Telefax 622681		
LOFTRÆSING - ÚTSOGSKERFI 1. HÆÐ - GRUNNMYND					
HANNAÐ	TEIKNAD	YFIRF	DAGS	KVARDI	NR.
SKG	SKG	SKG	28.02.91	1:50	421-305
SAMÍÐ <i>Ólafur Ólafsson</i>					