


2 GRUNNMYND LÓÐAR - yfirlitsmynd
m.kv. 1:200

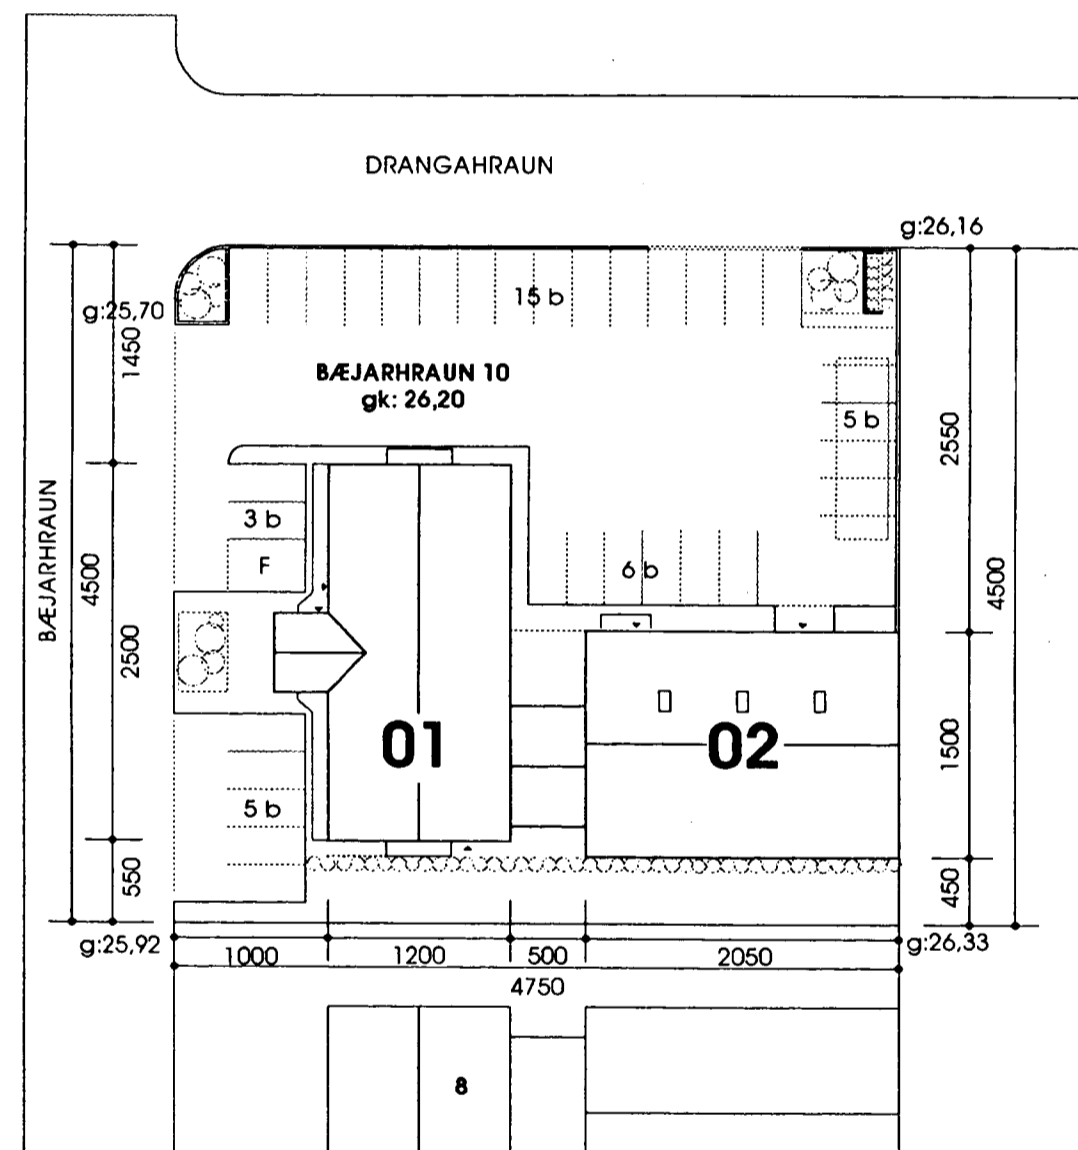

1 AFSTÖÐUMYND
m.kv. 1:500

Sampykkt á fundi
byggingarnefndar þann
20 MAI 1998

Byggingafrútrúinn í Hafnarfirði
Erlundur Hjálmarsson

Fyrirkomulag lóðar ekki samþ

Teiknað eftir samþykktum byggingarnefndarteikningum
Sigurðar Þorvarðarsonar og Erlends Hjálmarssonar byggingafræðinga
dags. 8.02.84, með áorðnum breytingum.
Teikningar eru í vörslu Byggingafrútrúa Hafnarfjarðar.

Skýringar: byggingarlýsing

2. hæða hús.
Undirstöður og botnplata staðsteypt á hraunfyllingu.
Útveggir staðsteyptir 20 sm, 7 sm einangrun, 2 sm múrhúð.
Gólf og loftplata staðsteypt (vélsípað).
Eldvarnarveggir í samræmi við reglugerðir.
Þak, stólaðar sperrur, heilkæft 1x6", þakpappa og bárujárni,
15 sm steinull.

1. hæða hús - vörulager.
Undirstöður og botnplata staðsteypt á hraunfyllingu.
Útveggir staðsteyptir gafflar 20 sm, 7 sm einangrun, 2 sm múrhúð.
Langhlíðar: 50x150 mm timburgrind, bárujárni, trétex, steinull 100 mm,
16 mm spónaplata.
Þak: þakbitar úr limtré með timbur ásum klætt með 1x6" klæðningu,
þakpappa og bárujárni.
Einangrun 15 sm steinull, loftklæðning "Herakustik"
Oranljós eru Velux gluggar með tvöföldu gleri (reykræsing) 3 stk (1,13% af
gólf).

Varðandi staðsetningu og búnað vegna eldvarna, skal fylgja fyrirmælum
slökkviliðsstjóra.
B.S.L. = brunaslanga L=25 m.
B-30 og F-30 = brunavarnarhurðir og veggir
K-gildi skv. ÍST 66.
LR = loftbræsing
A60 = stólhurð
Frágangur og vinna við þök skal miðast við það að uppfylla kröfur
Brunamálareglugerðar B-60.
Gler í F-30 hurðum og gluggum skal vera samþykkt af Brunamálstofnun
ríkisins.

BÆJARHRAUN 10
- Landnúmer: 120-243
- Fastanúmer: 2074261
- Staðgreininúmer: 1660-0100
- Sveitarfélag 1400

Flatarmál lóðar: 2134,9 m²
Nýtingarhlutfall lóðar: 0,50

BÆJARHRAUN 10 Verzlunar- og lagerhúsnæði
220 HAFNARFJÖRÐUR

BREYTINGAR Á INNRA SKIPULAGI OG ÚTLITI
AFSTÖÐUMYND OG
GRUNNMYND LÓÐAR m.kv. 1:200, 1:500 **A0.01**

GLÁMA / KÍM
Arkitektar Laugavegi 164 ehf
105 Reykjavík s 561-8112/561-7010, f 561-1694/562-1431, kt 560 496 2739

Árni Kjartansson arkitekt fól Sigurður Halldórsson arkitekt fól
Sig. Halldór