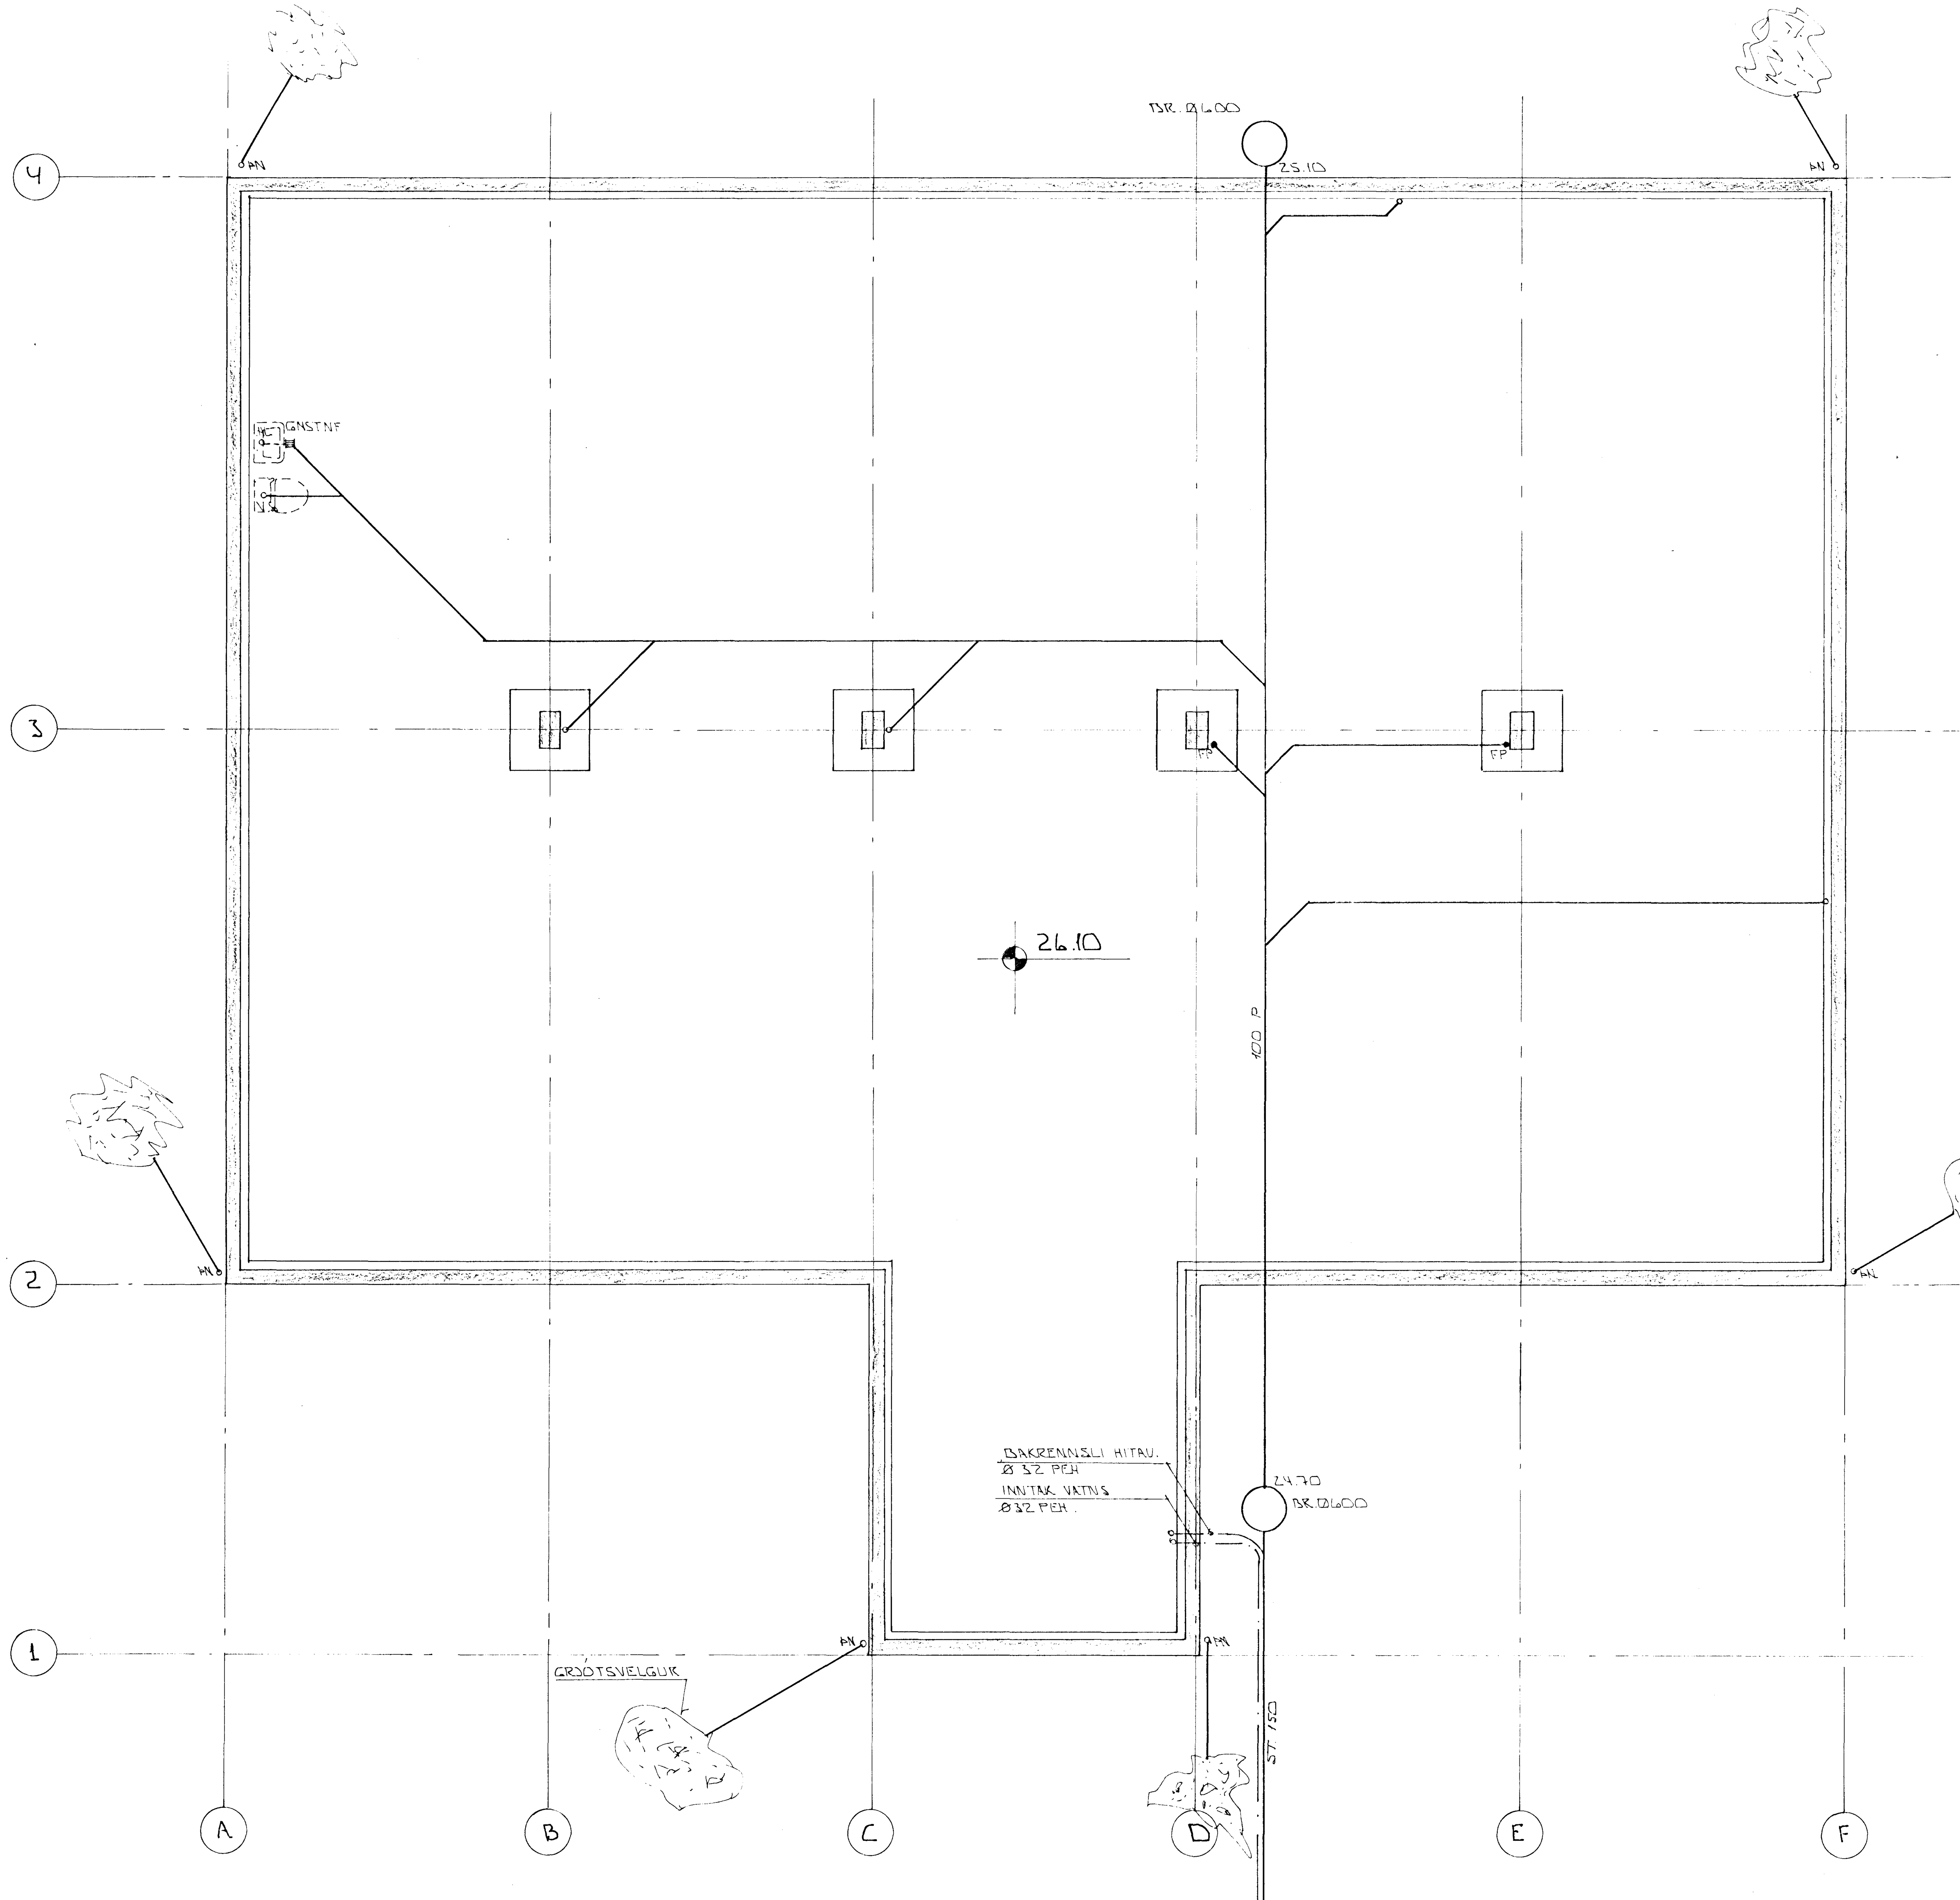

GRUNNMYND 1:50

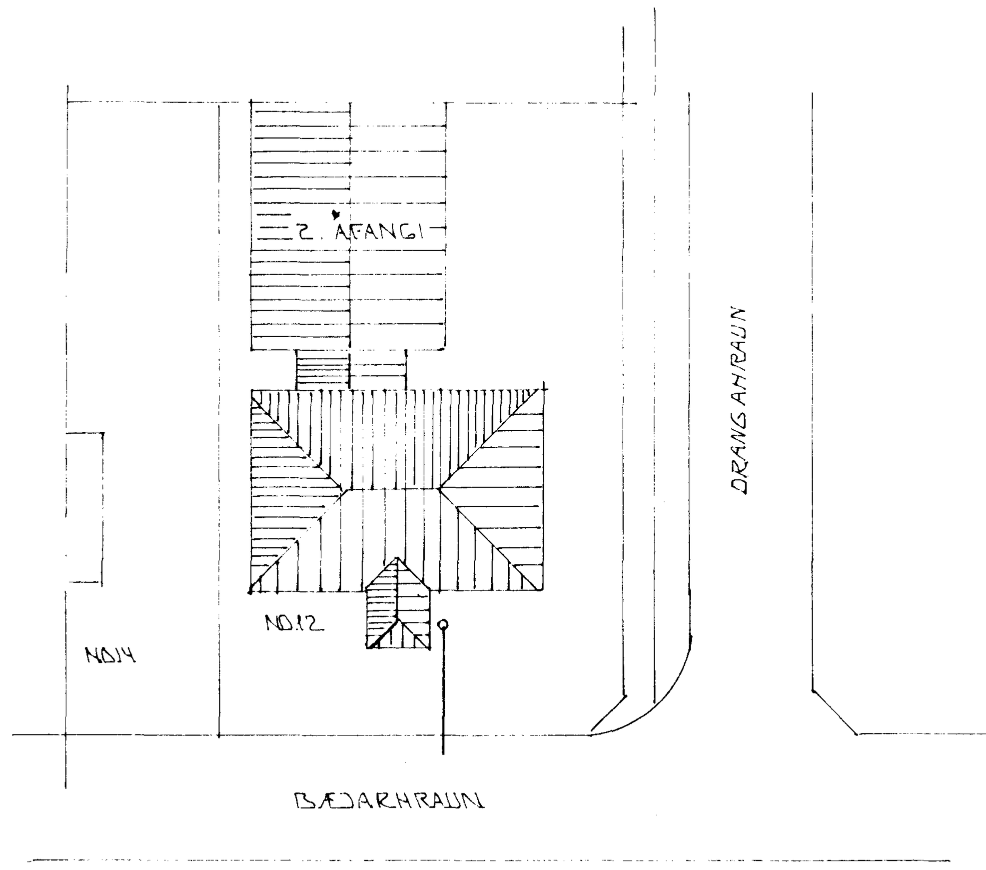

AFSTÖÐUMYND 1:500

BR.NR.	DAGS	EÐLI BREYTINGAR	SIGN.

BÆJARHRAUN 12 HAFNARFIRÐI	DAGS. SEPT.'87
GRUNNMYND GRUNNLAGNA.	HANNAÐ
	TEIKNAÐ
MÆLIKV. 1:50	VERK NR. 8741
SIGURÐUR ÞORLEIFSSON TÆKNIFRÆÐINGUR F.T.F.Í.	BLAÐ NR. 2-02
STRANDGÖTU 11 HAFNARFIRÐI SÍMI 54751	