


Upprunalegur höfundur: Sigurður Þorleifsson

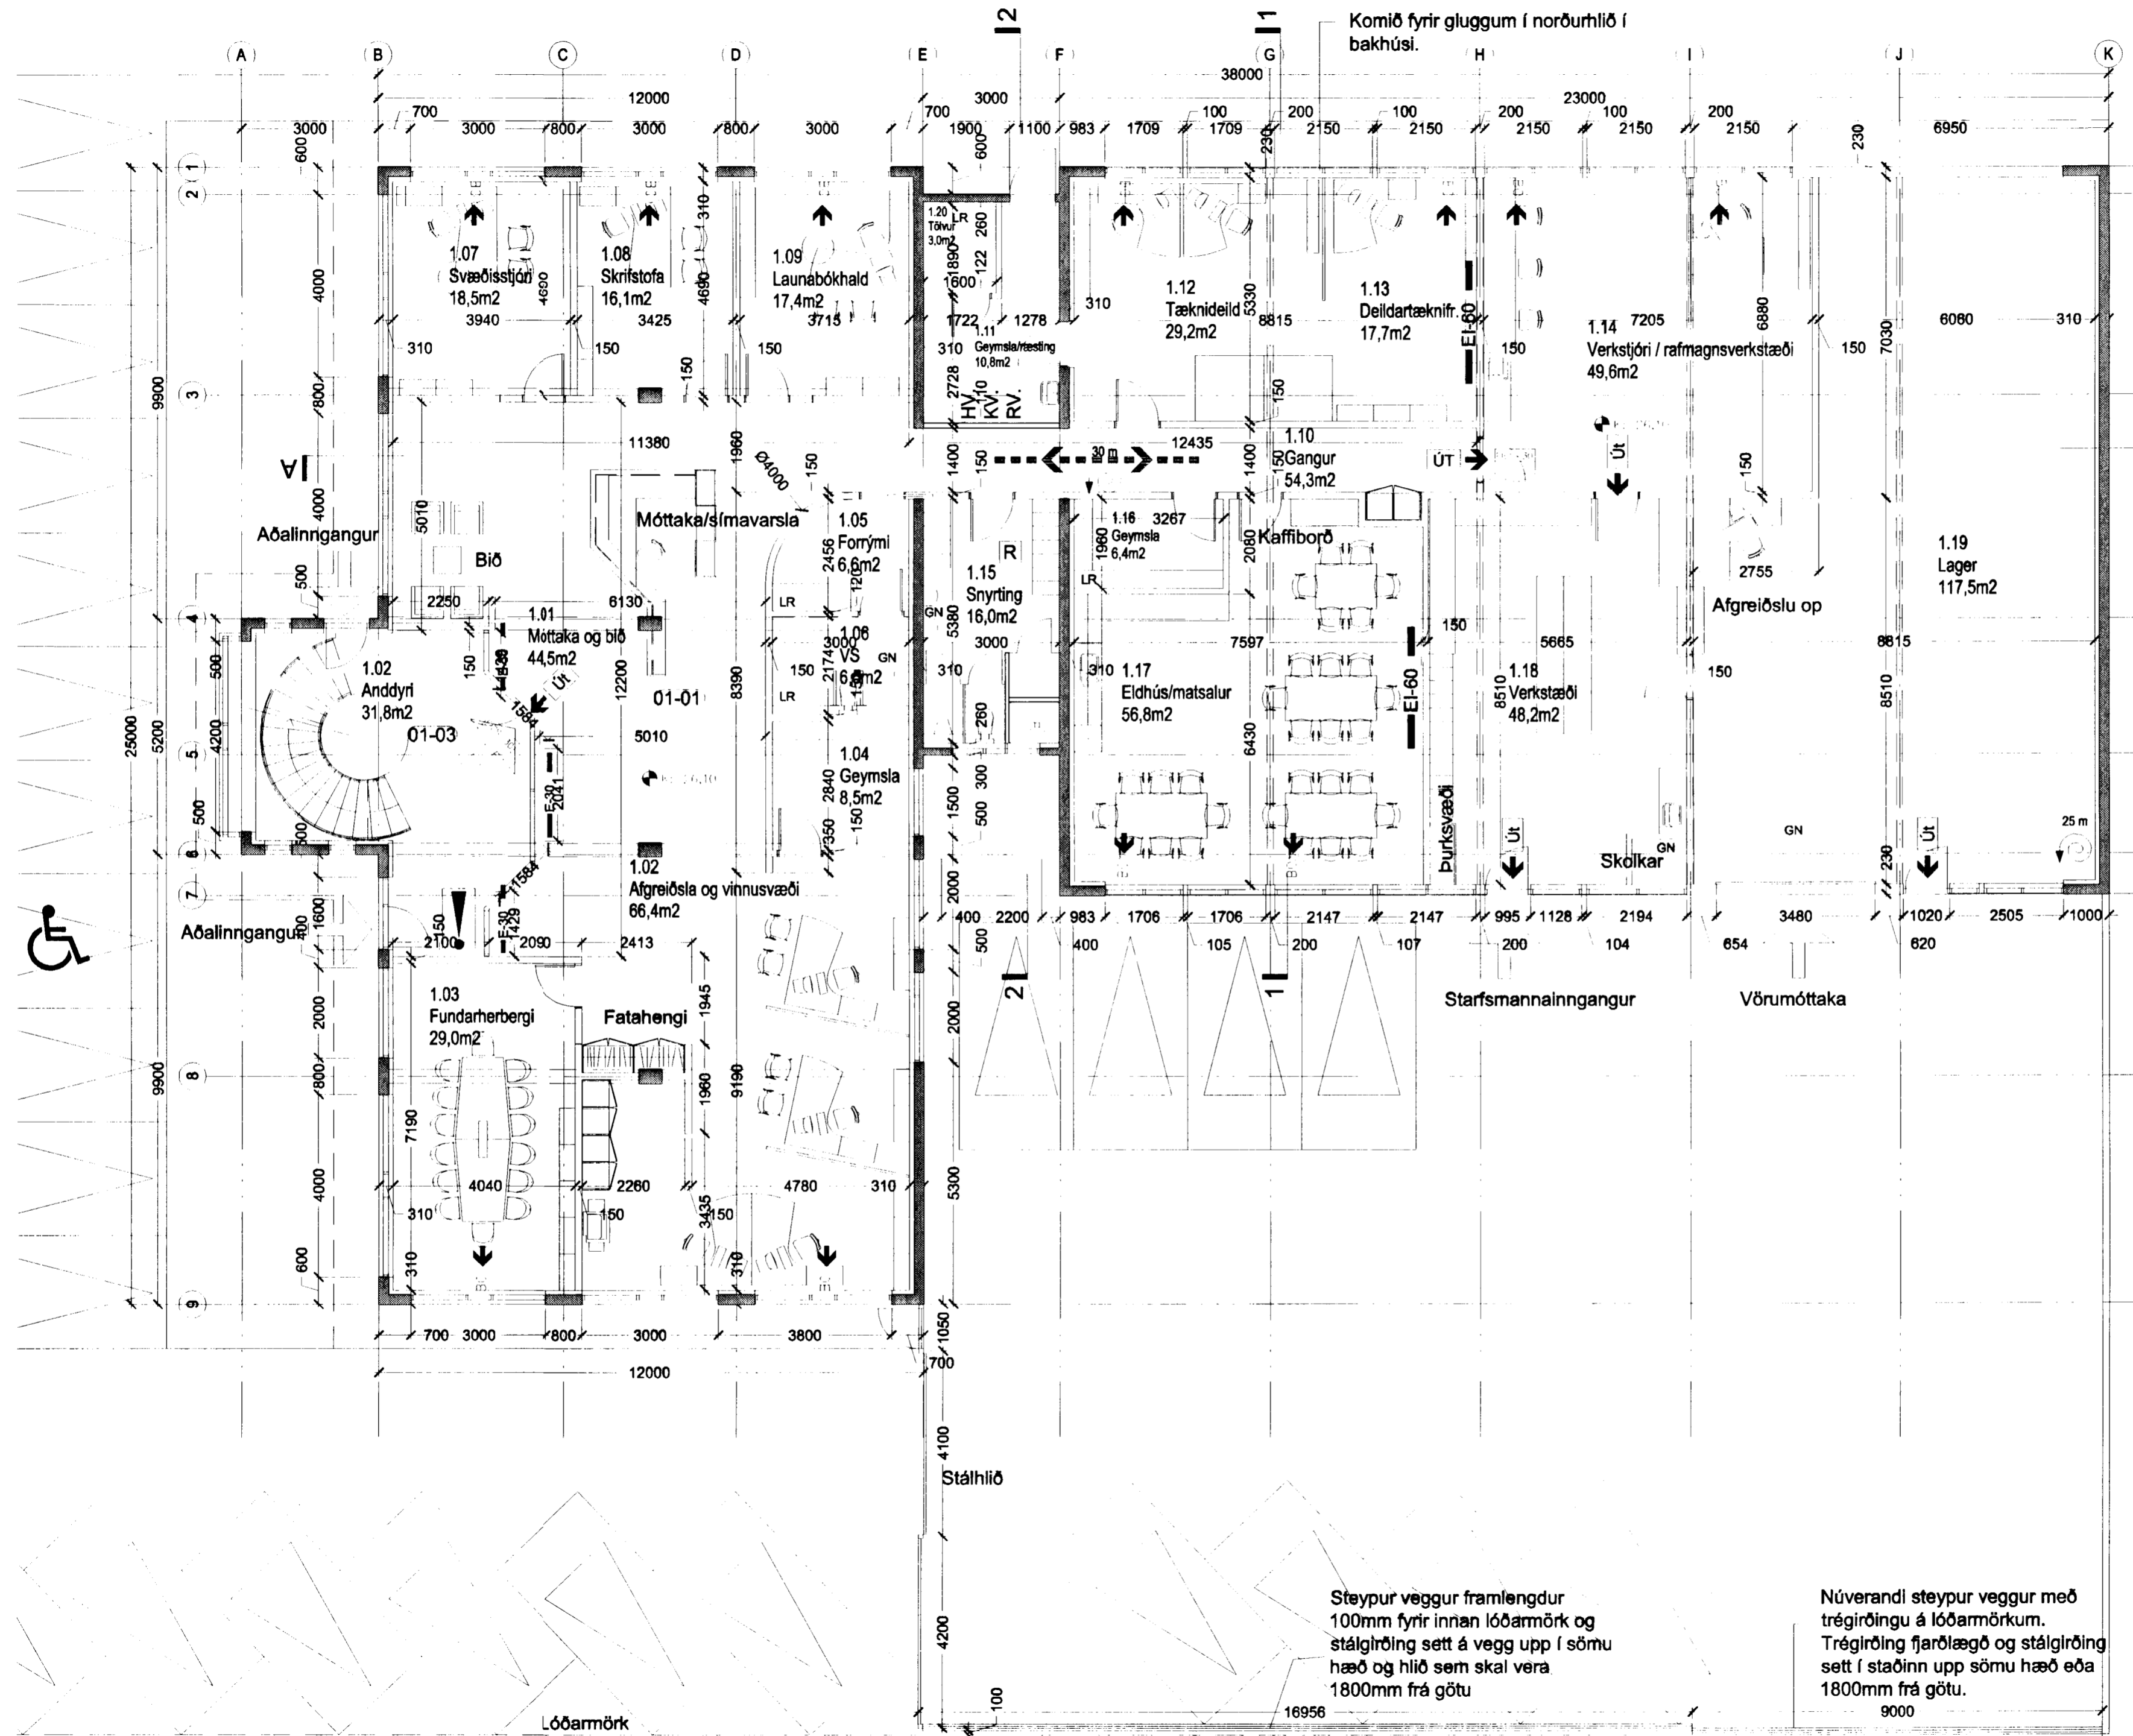

GRUNNMYND 1. HÆÐAR

Hítavelta Suðurnesja
Landnr. 120245 Stgr. 1660-0140
Bæjarhraun 14 0246
Aðaluppdráttur
Grunnmund 1. hæðar

MKV.: 1:100
DAGS: 25.11.2002
TEIKNAD: AS
SKRÁ: 0246-99-202.dwg
(99)2.02

BATTERÍÐ
ARKITEKTAR

Jón Ólafur Ólafsson FAI
kt: 090659-4099

Sigurður Einarsson FAI
kt: 110457-2789

Sigurður Harðarson FAI
kt: 030446-3999

S: 54 54 700 F: 54 54 701
Netfang: batteri@arkitekt.is
Helmasíða: www.arkitekt.is