


25 MARS 2003

Byggingafrúnn í Hafnarfirði
Erlendur Hjálmarsson

Upprunalegur höfundur: Sigurður Þorleifsson

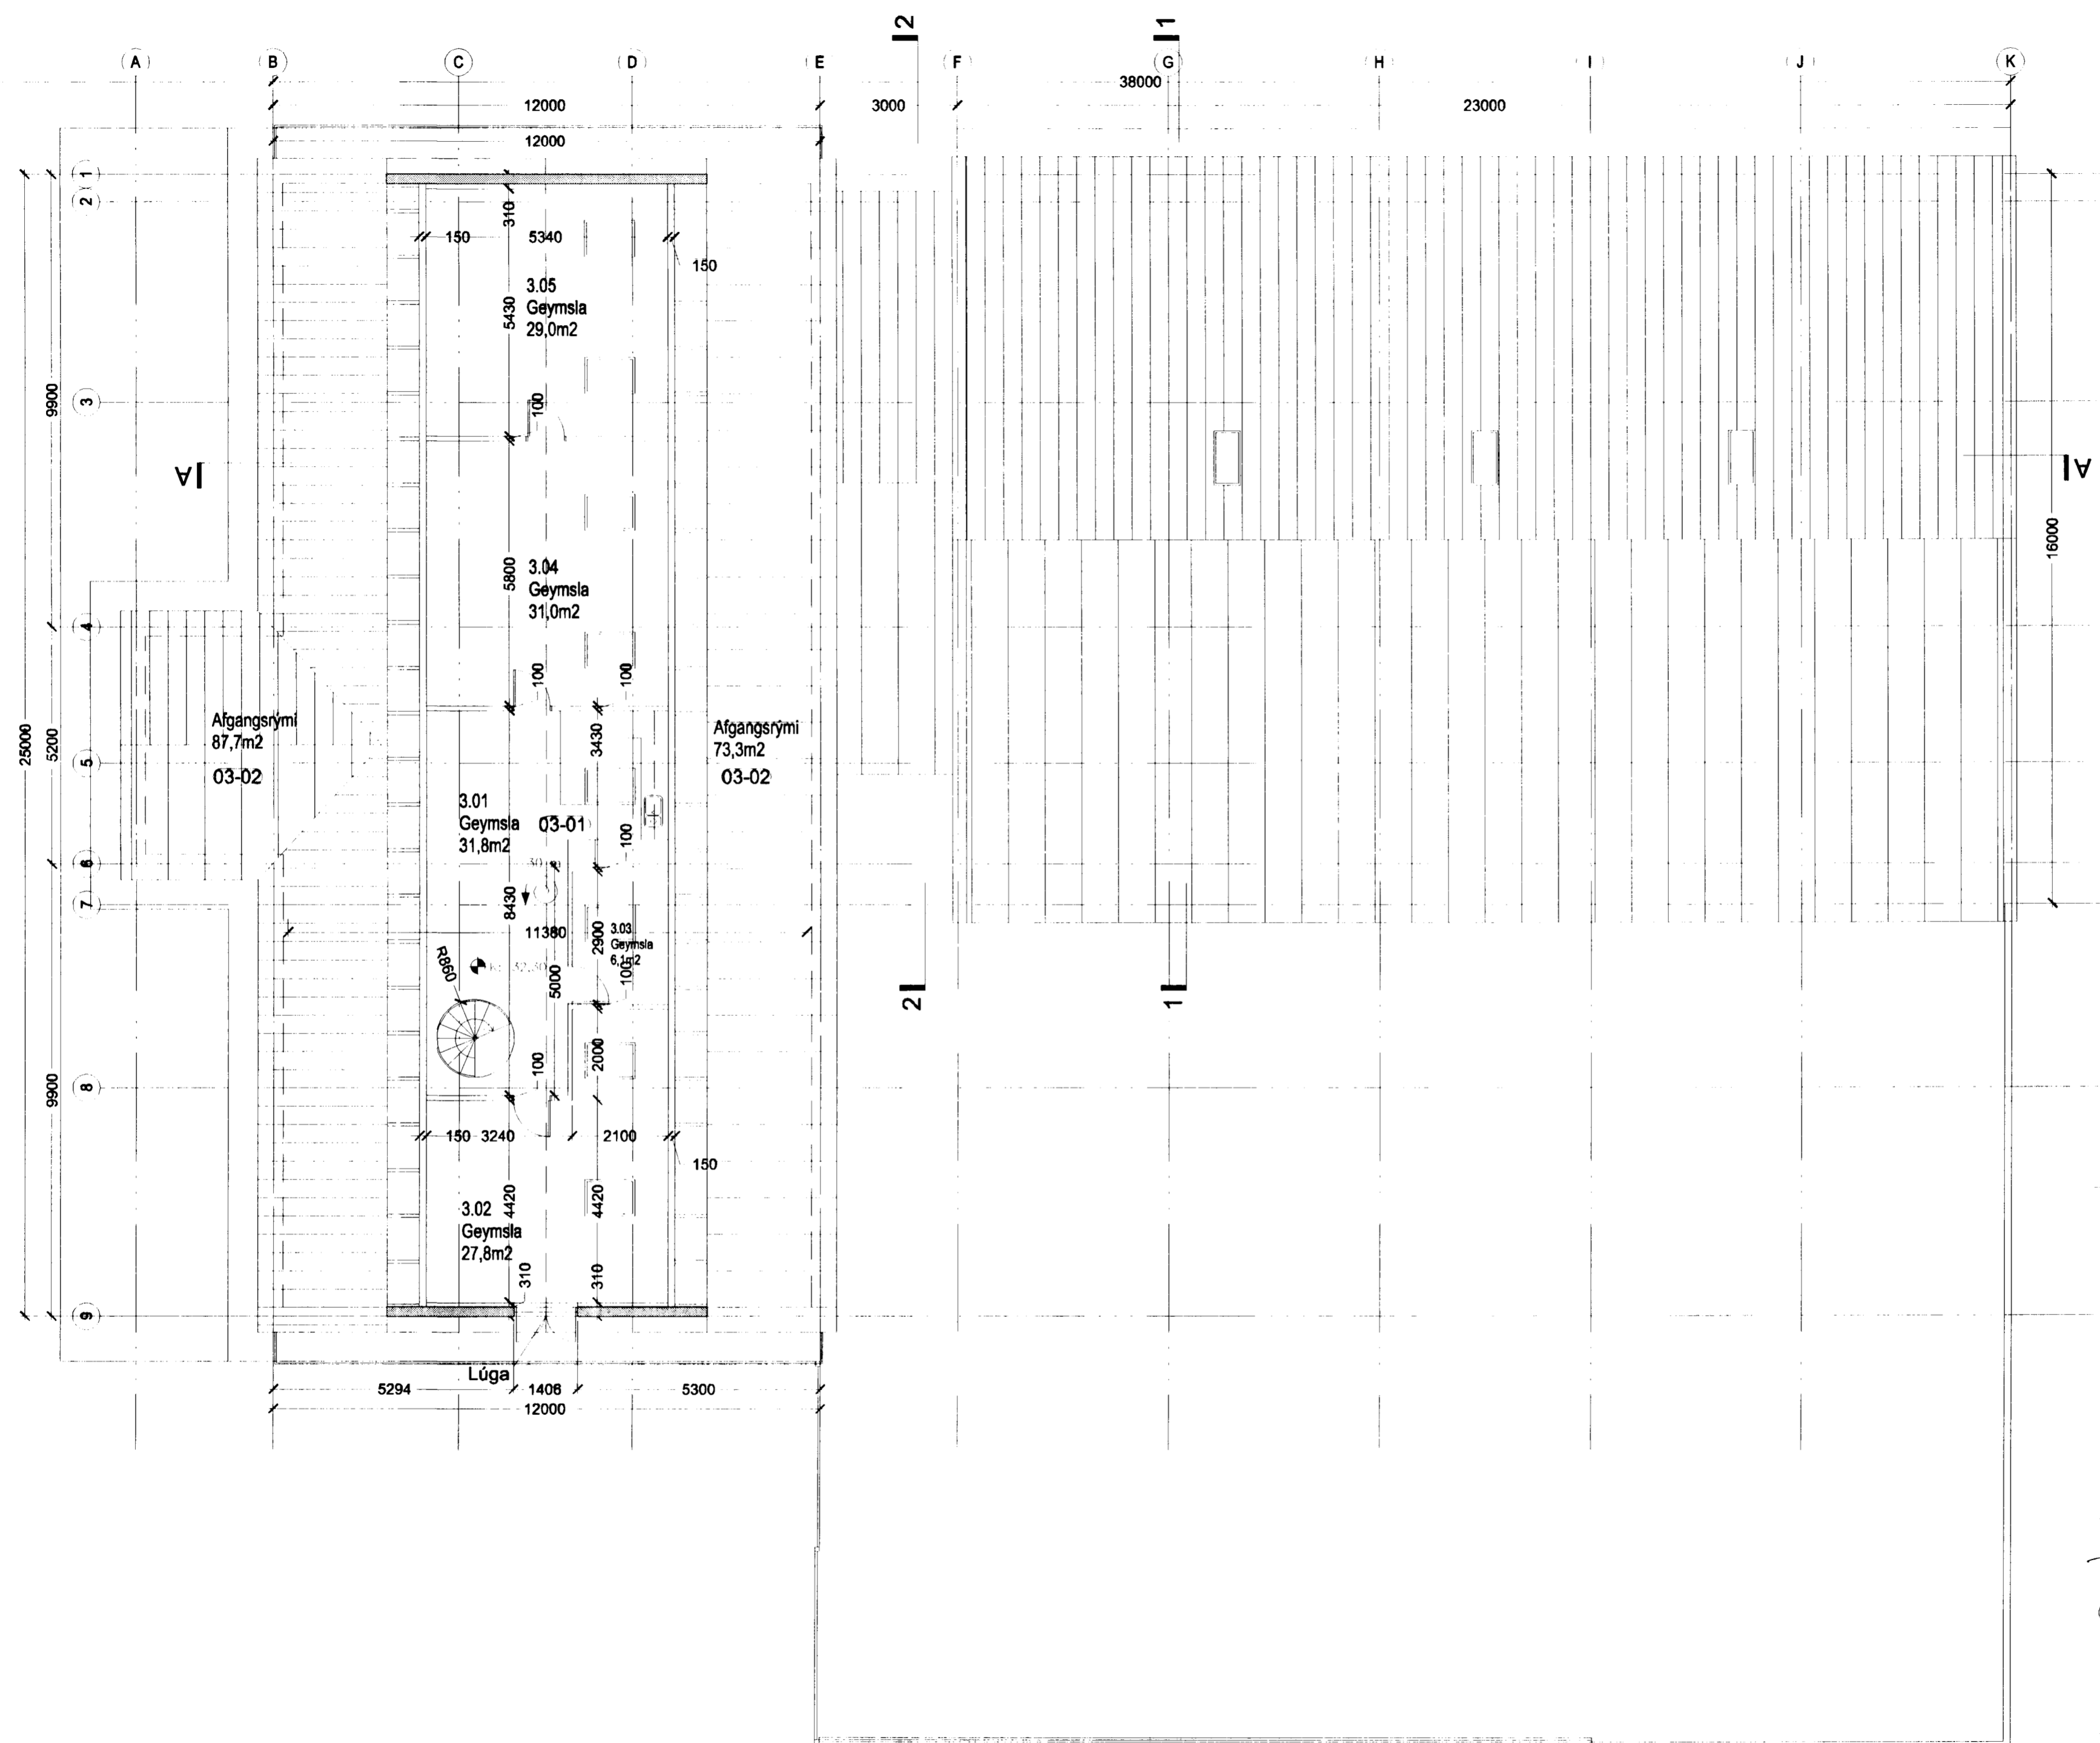

Hítavelta Suðurnesja

Landnr. 120245 Stgr. 1660-0140

Bæjarhraun 14

0246

Aðaluppdráttur

Grunnmund rishæðar

(99)2.04

MKV.: 1:100
DAGS: 25.11.2002
TEIKNAD: AS
SKRÁ: 0246-99-204.dwg

Jón Ólafur Ólafsson
Jón Ólafur Ólafsson FAI
kt: 090659-4089
Sigurður Einarsson
Sigurður Einarsson FAI
kt: 110457-2789

BATTERIÐ
ARKITEKTAR

kt: 521291-1259
Trönuhraun 1
220 Hafnarfirði

Sigurður Harðarson FAI
kt: 030446-3999

S: 54 54 700 F: 54 54 701
Netfang: batteri@arkitekt.is
Helmasíða: www.arkitekt.is