


ÞAKNIDURFÖLL GANGA CA 20 CM NIÐUR FYRIR KJALLAPAGÓLF Í GRÓFA FYLLINGU, UTANMEÐ SÖKKLUM.
GÖLFNIDURFÖLL MEÐ SANDFANGI RENGJAST Í HRAUNSVELGI UTANVIÐ HÚS.

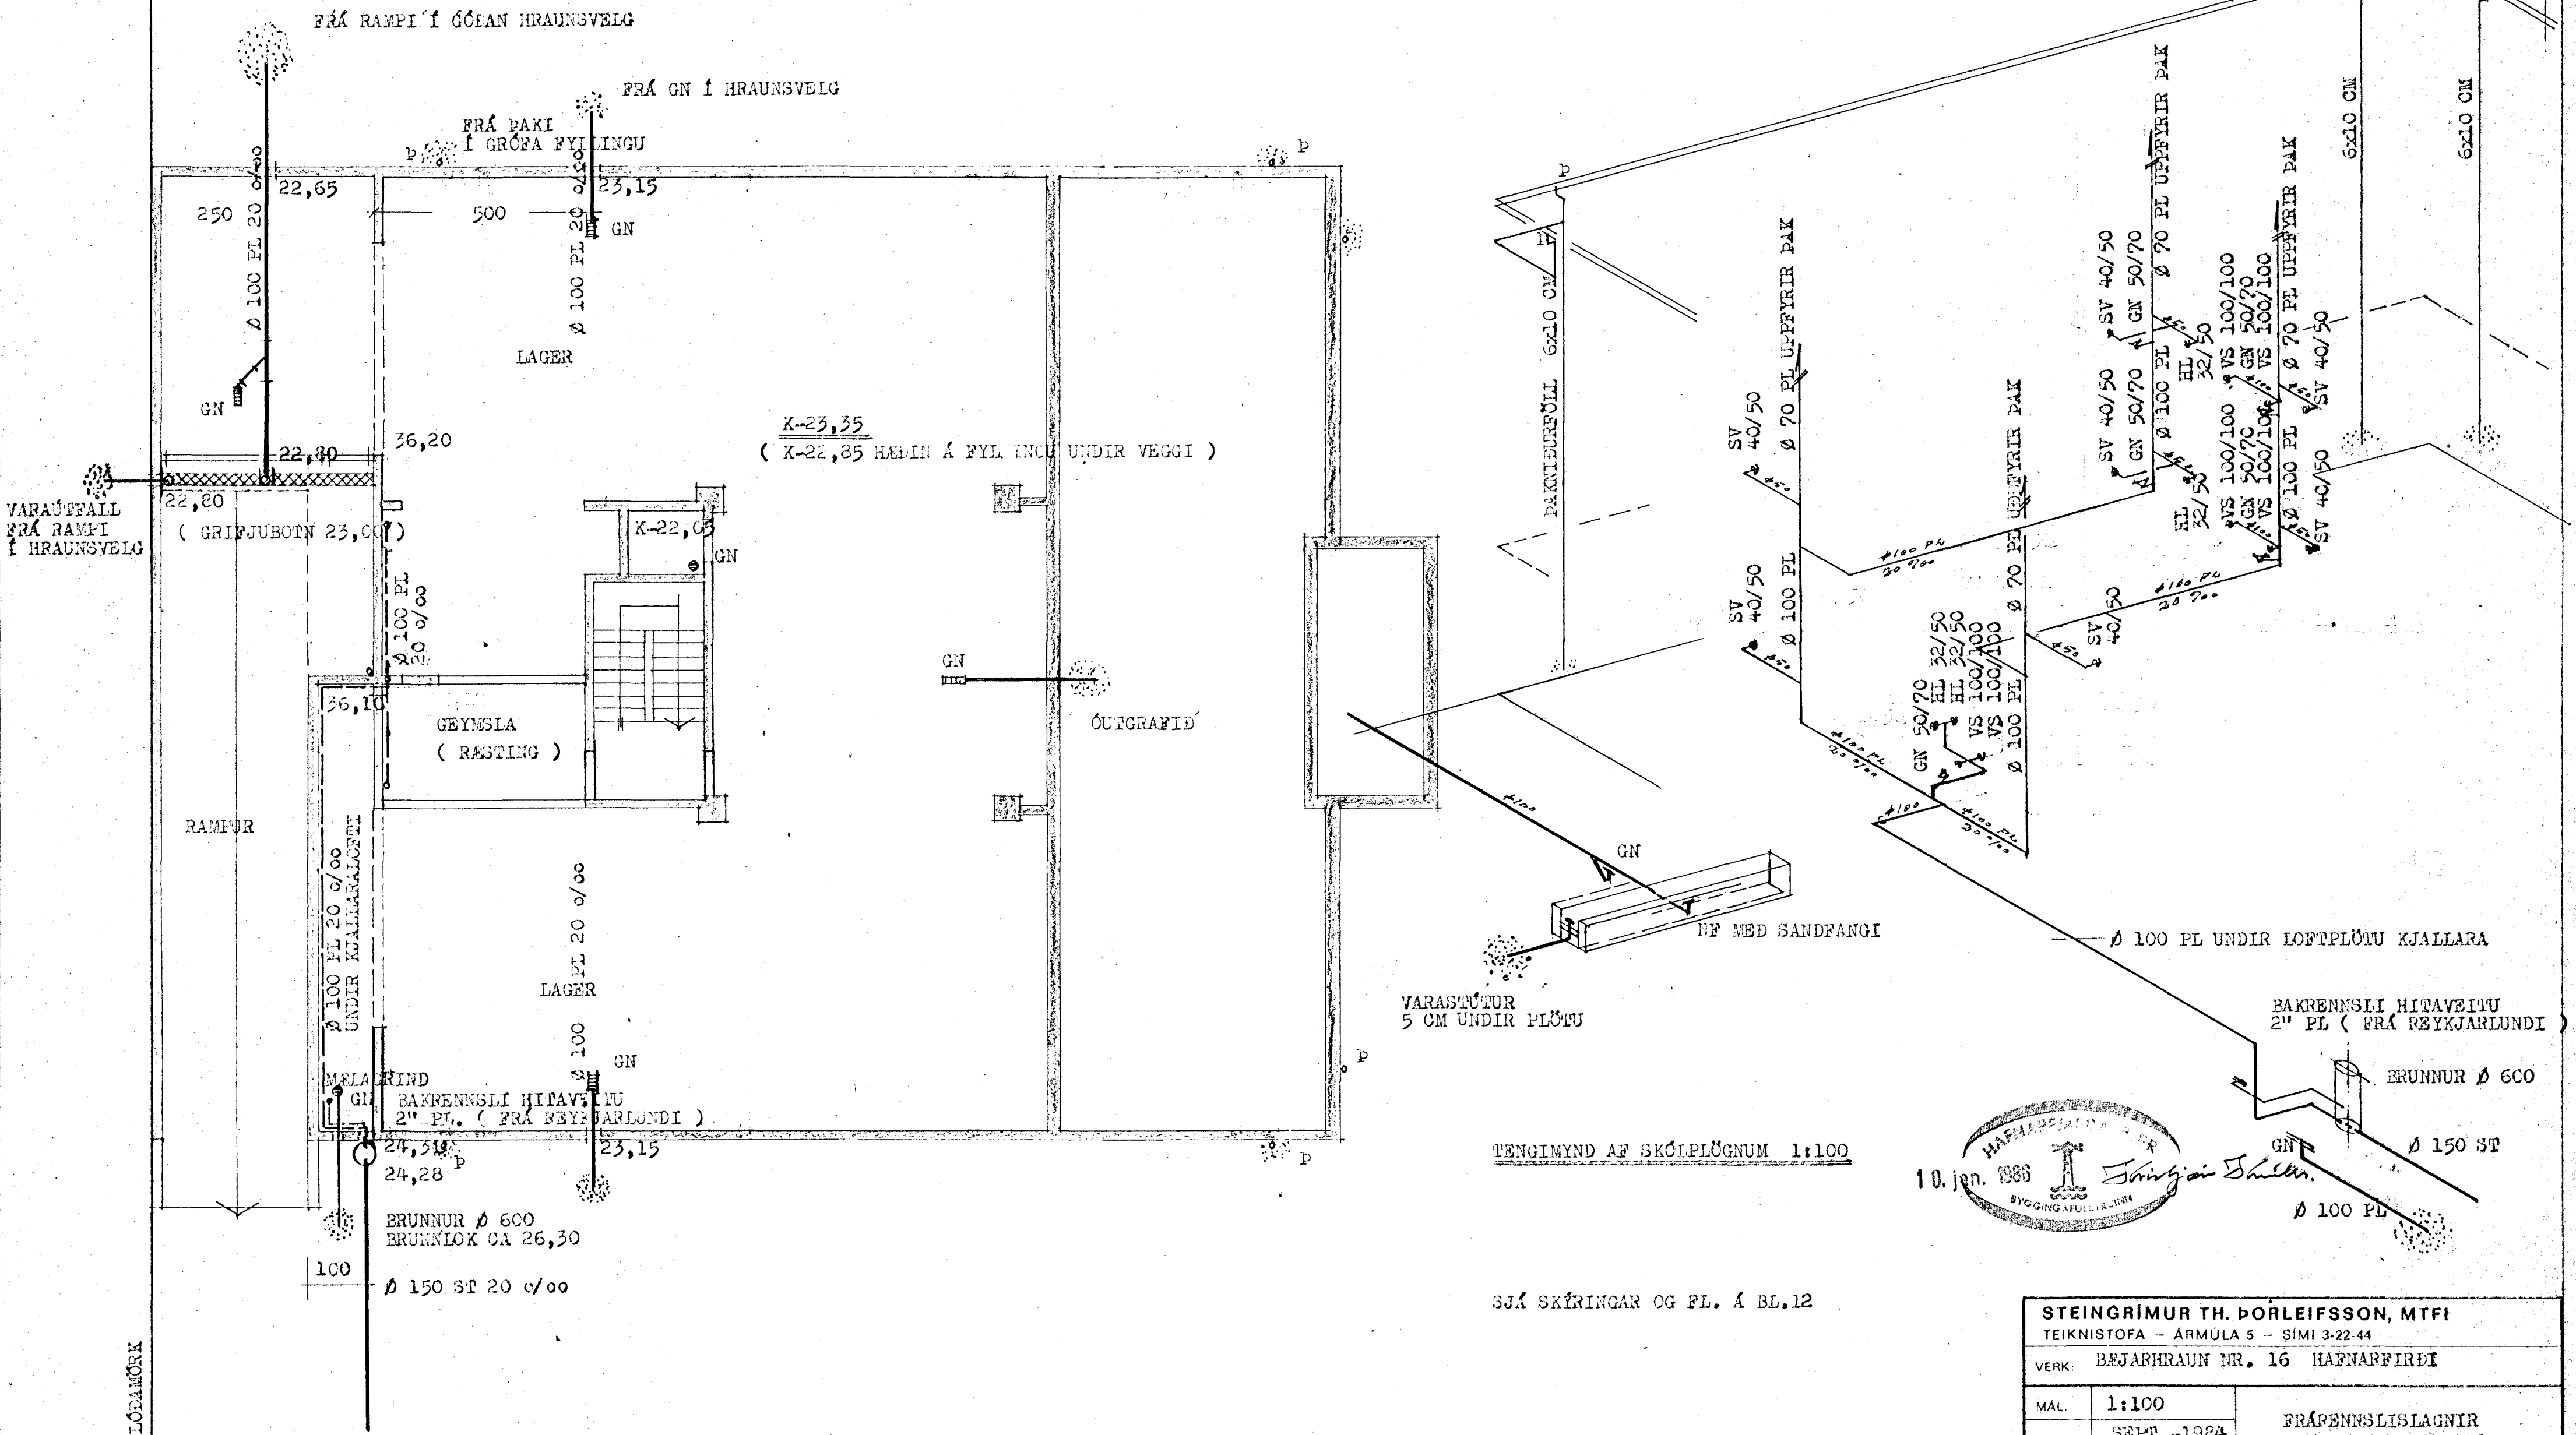

TENGIMYND AF SKÓLPLÖGNUM 1:100

10. jan. 1985

SJÁ SKÍRINGAR OG FL. Á BL. 12

STEINGRÍMUR TH. ÞORLEIFSSON, MTFI		FRÁRENNSLISLAGNIR GRUNNMYND KJALLARA -TENGIMYND
TEIKNISTOFA - ARMÚLA 5 - SÍMI 3-22-44		
VERK: BÉJARHRAUN NR. 16 HAFNARFIRÐI		
MAL.	1:100	
DAGS.	SEPT.-1984	
BLAD	4	
BREYTT	DES.-1985	