
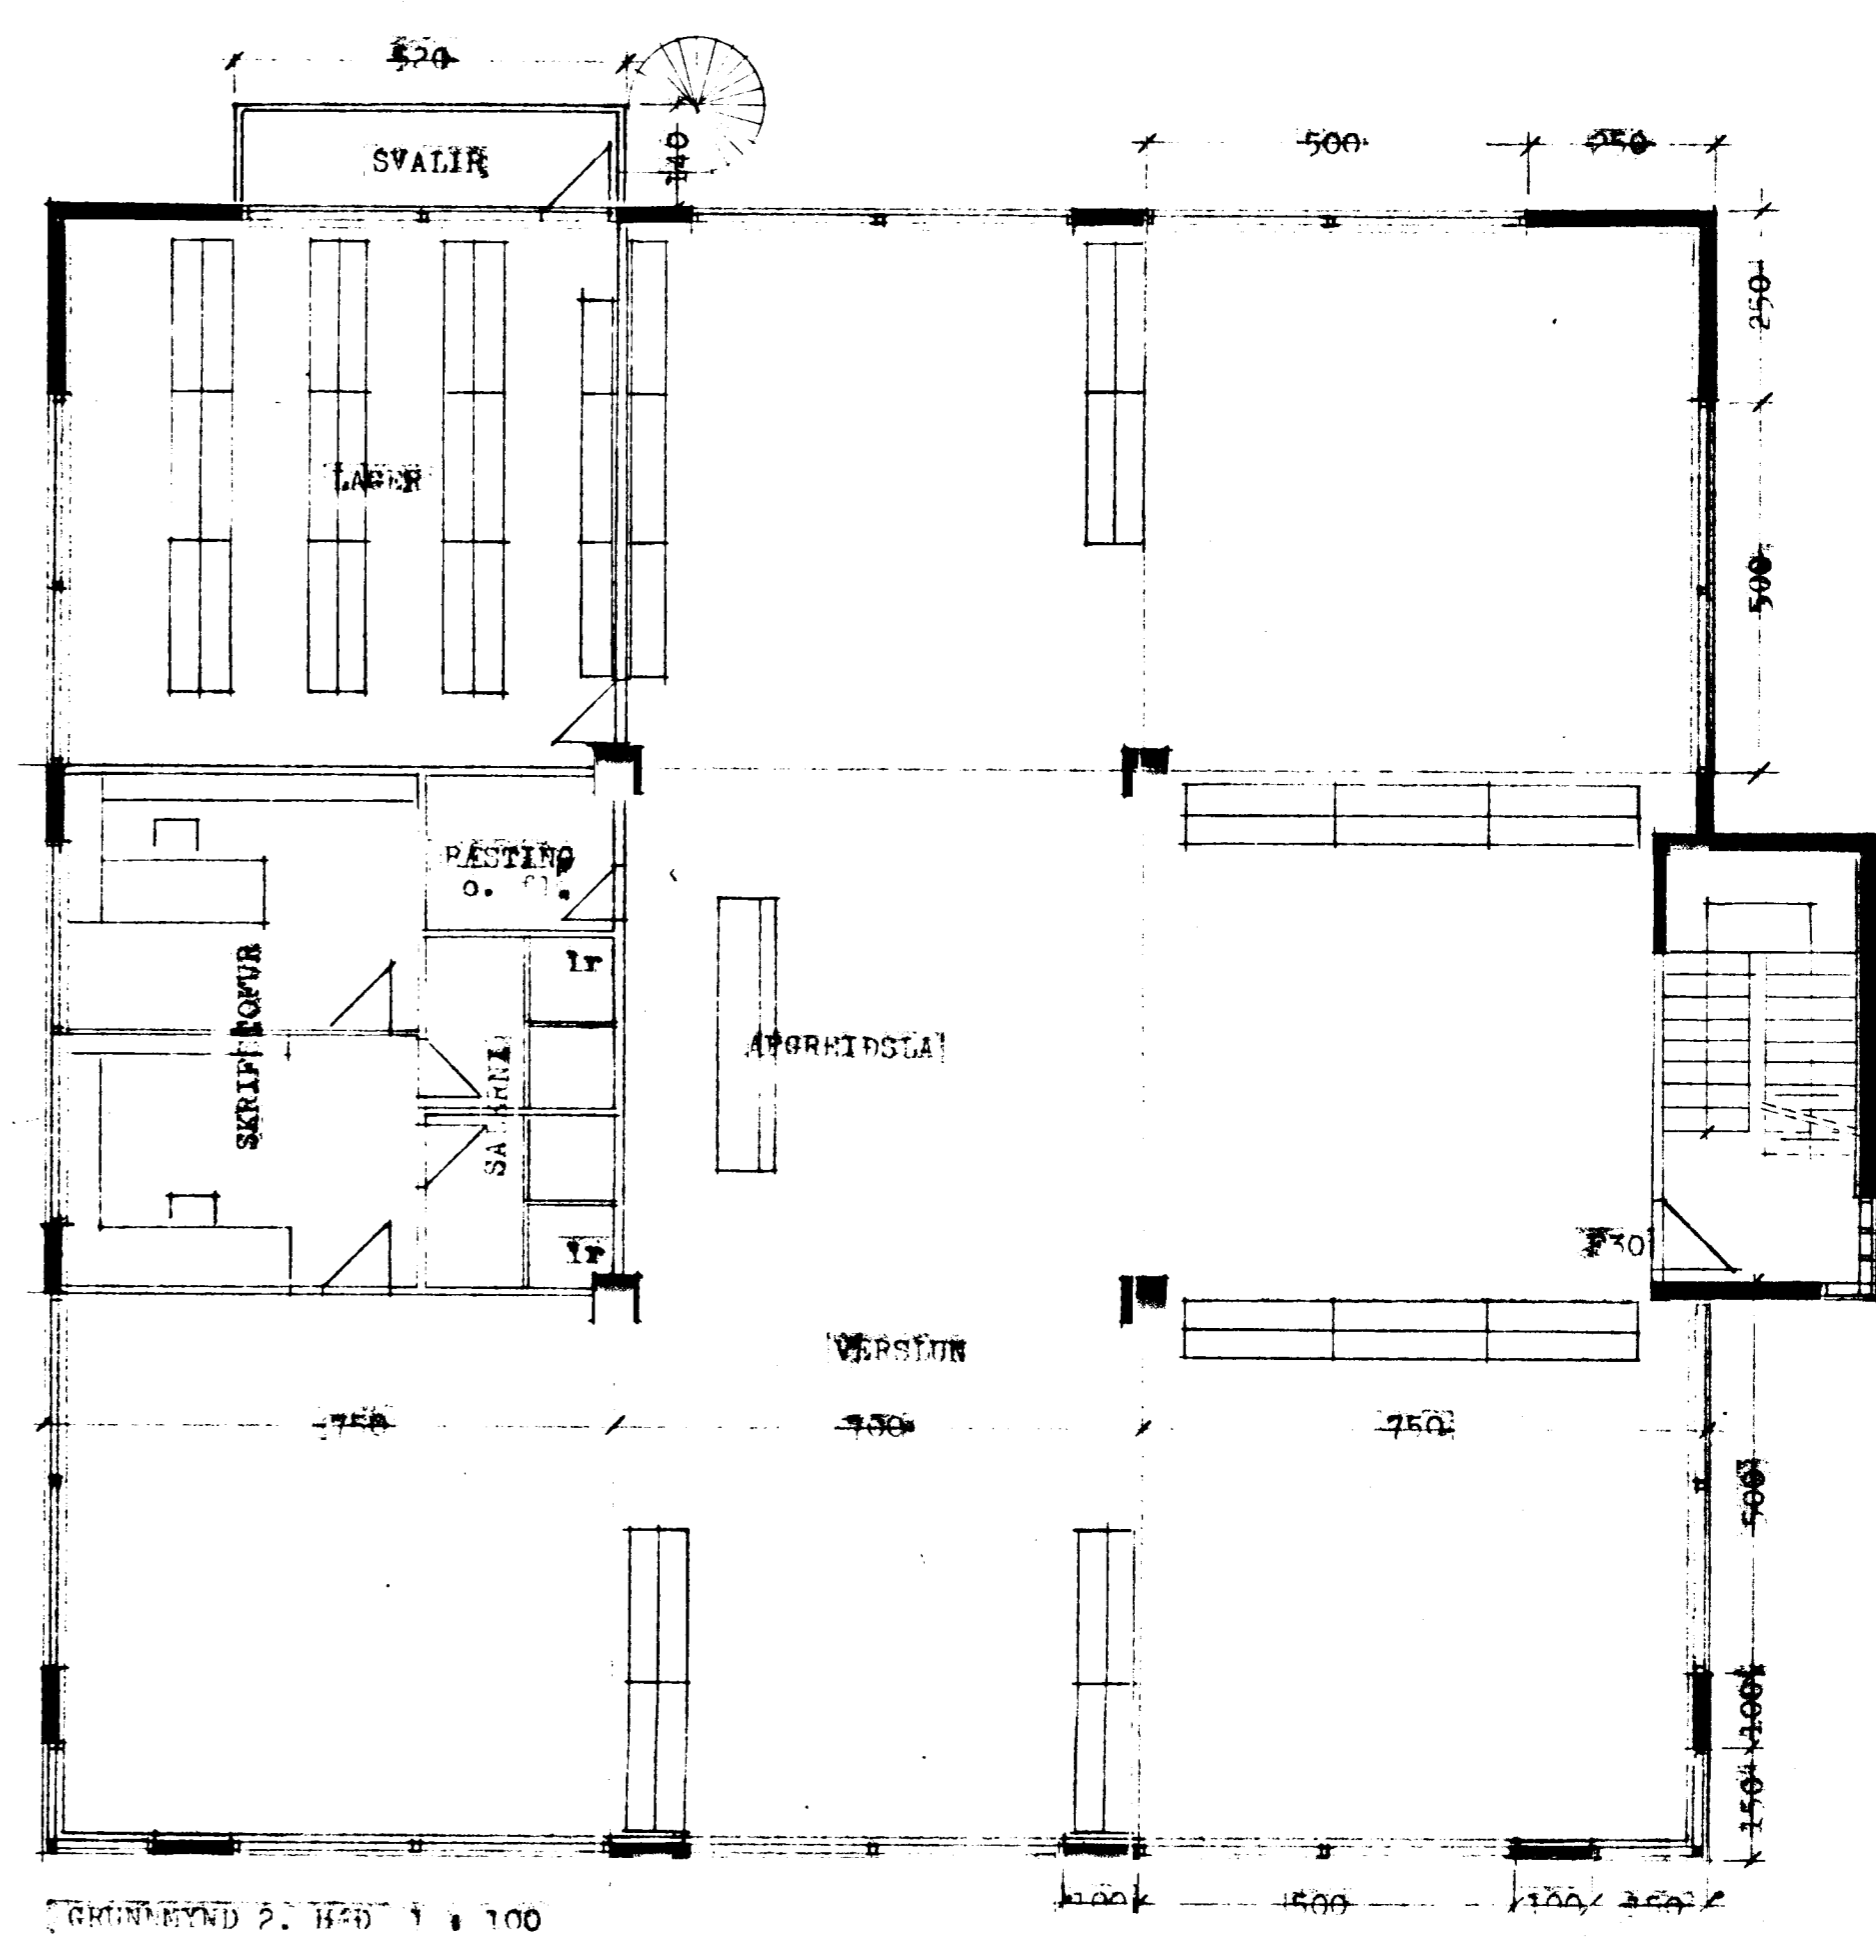
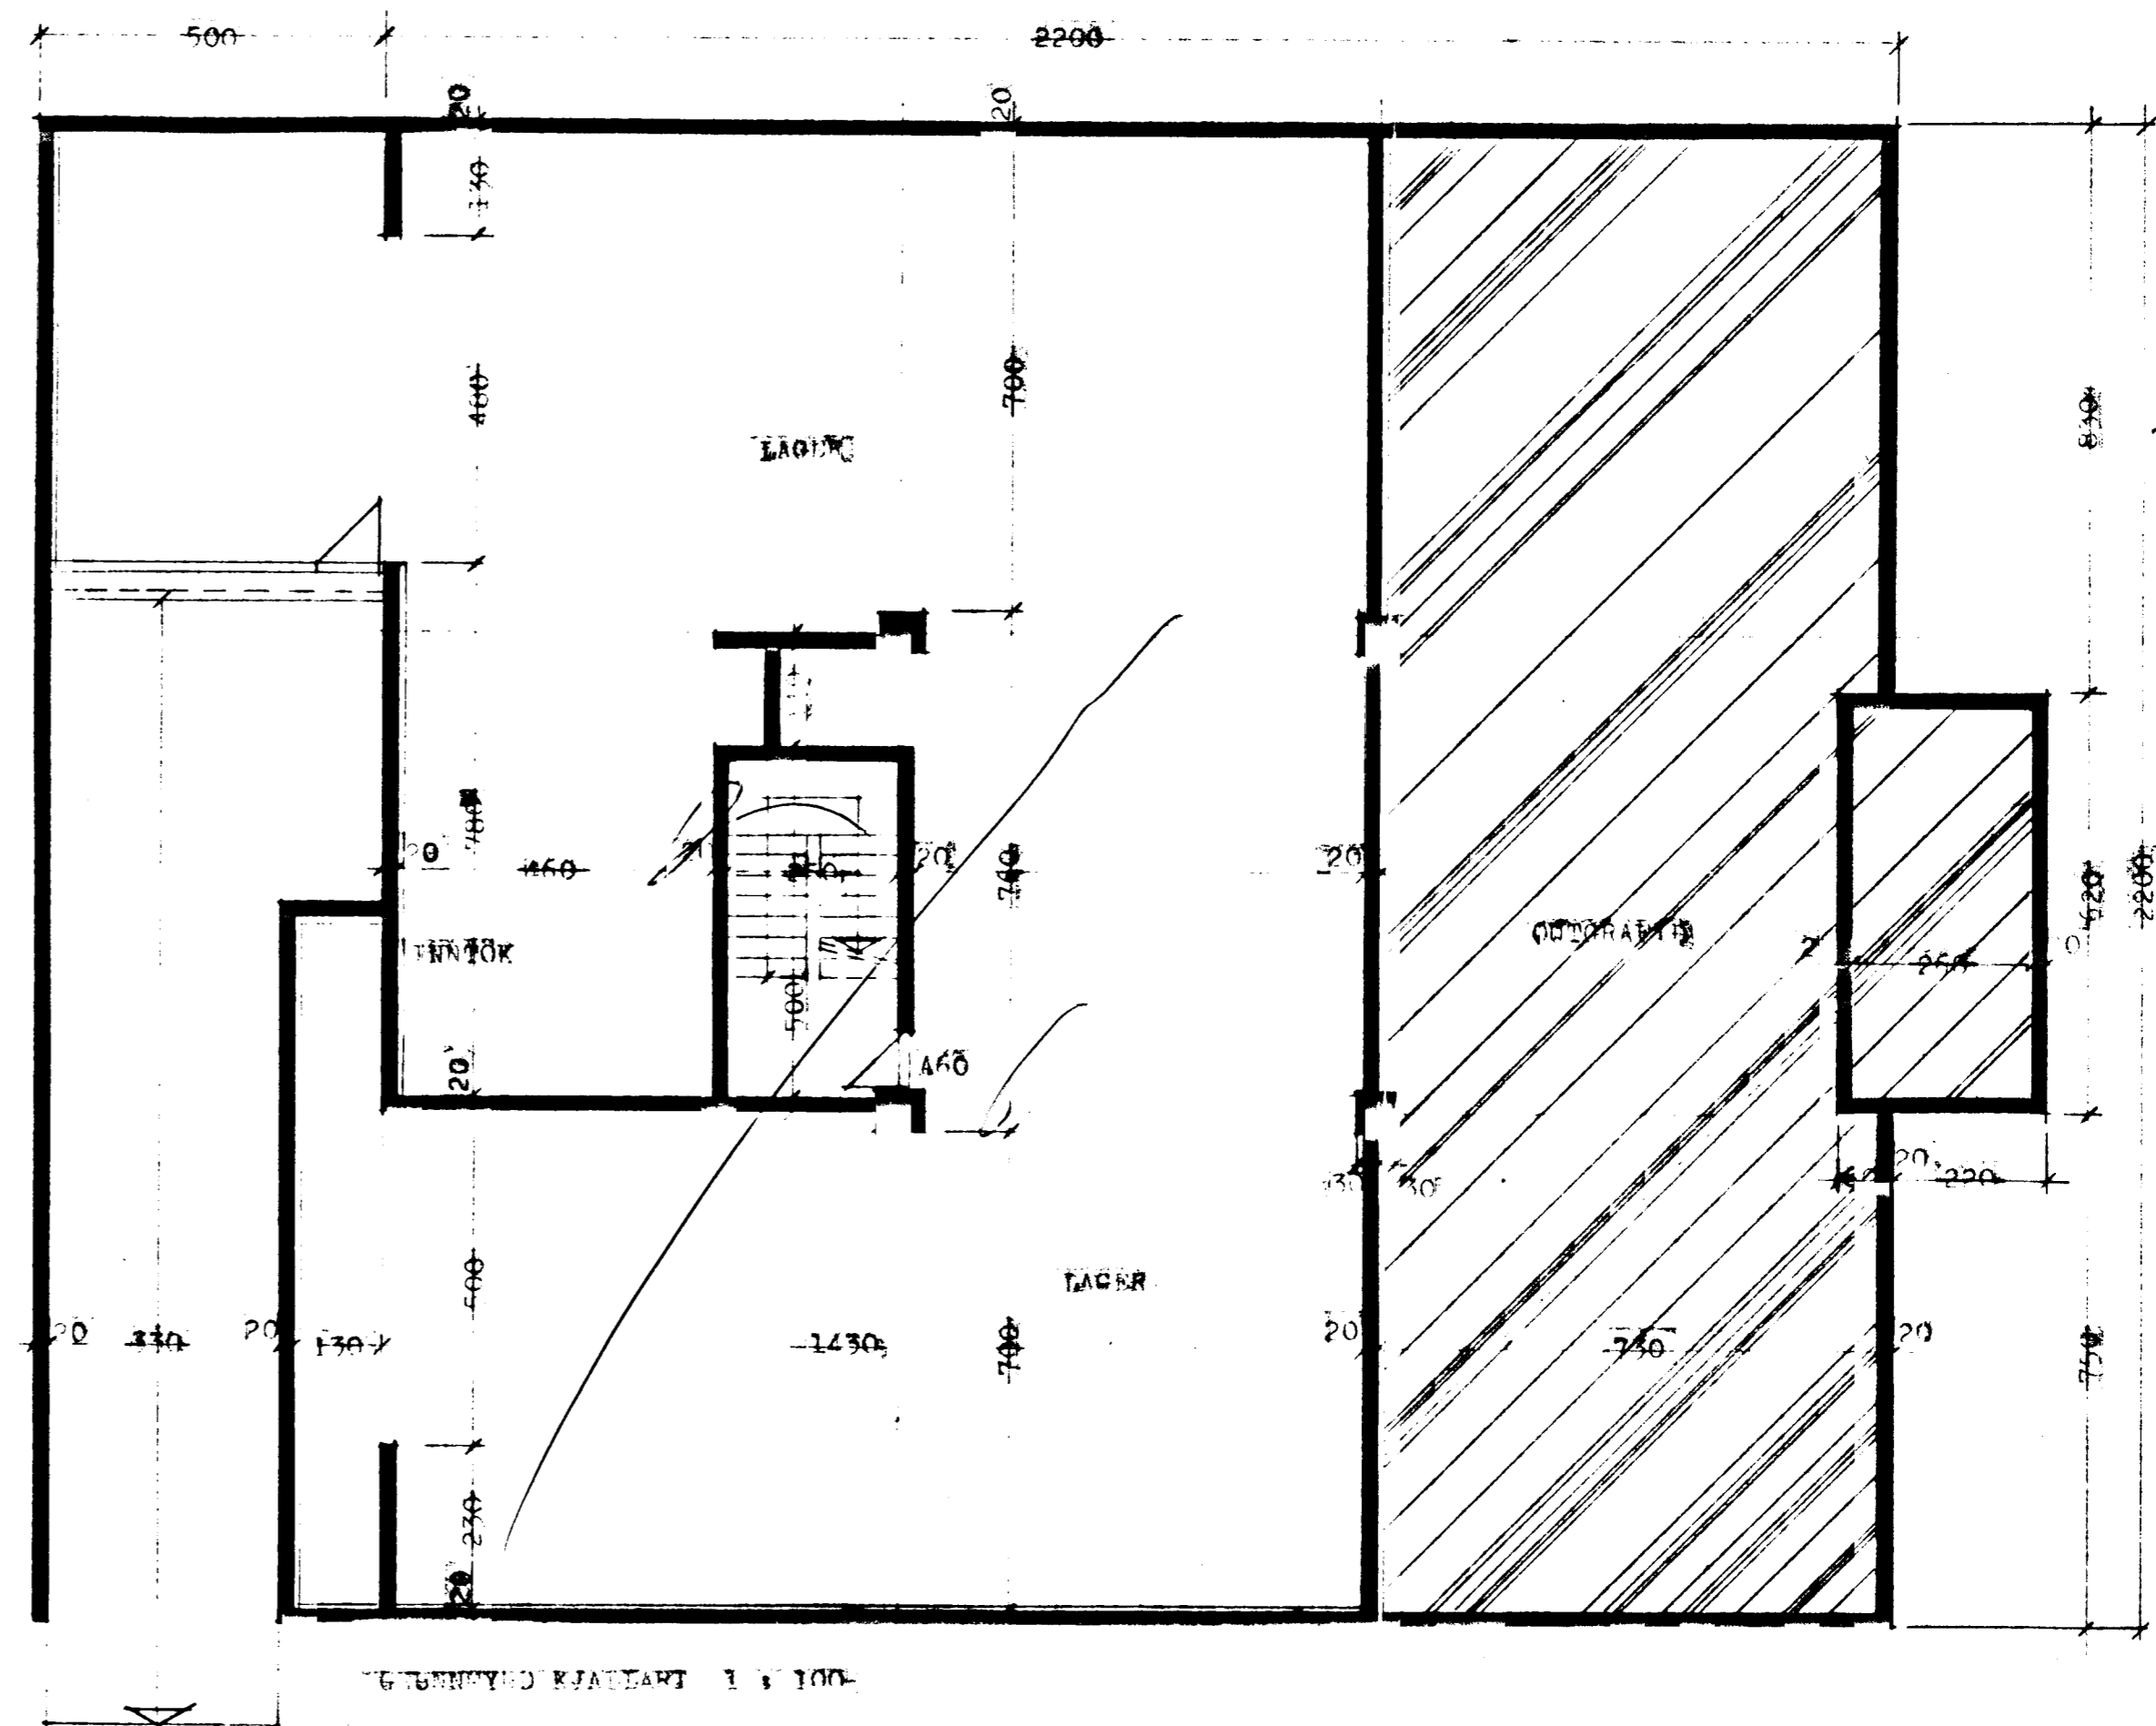


5.000 kr. fundi byggis-  
 10.500 kr.  
 20.000 kr. 1935  
 5.000 kr.  
 BYGGINGAFULLTÖLUN  
 Í HAFNARFIRDI  
 Jóhann Jóhannsson

ÁRÍÐ er samþykkt  
 Þingskiptingunni  
 ÁRÍÐ er samþykkt  
 Þingskiptingunni

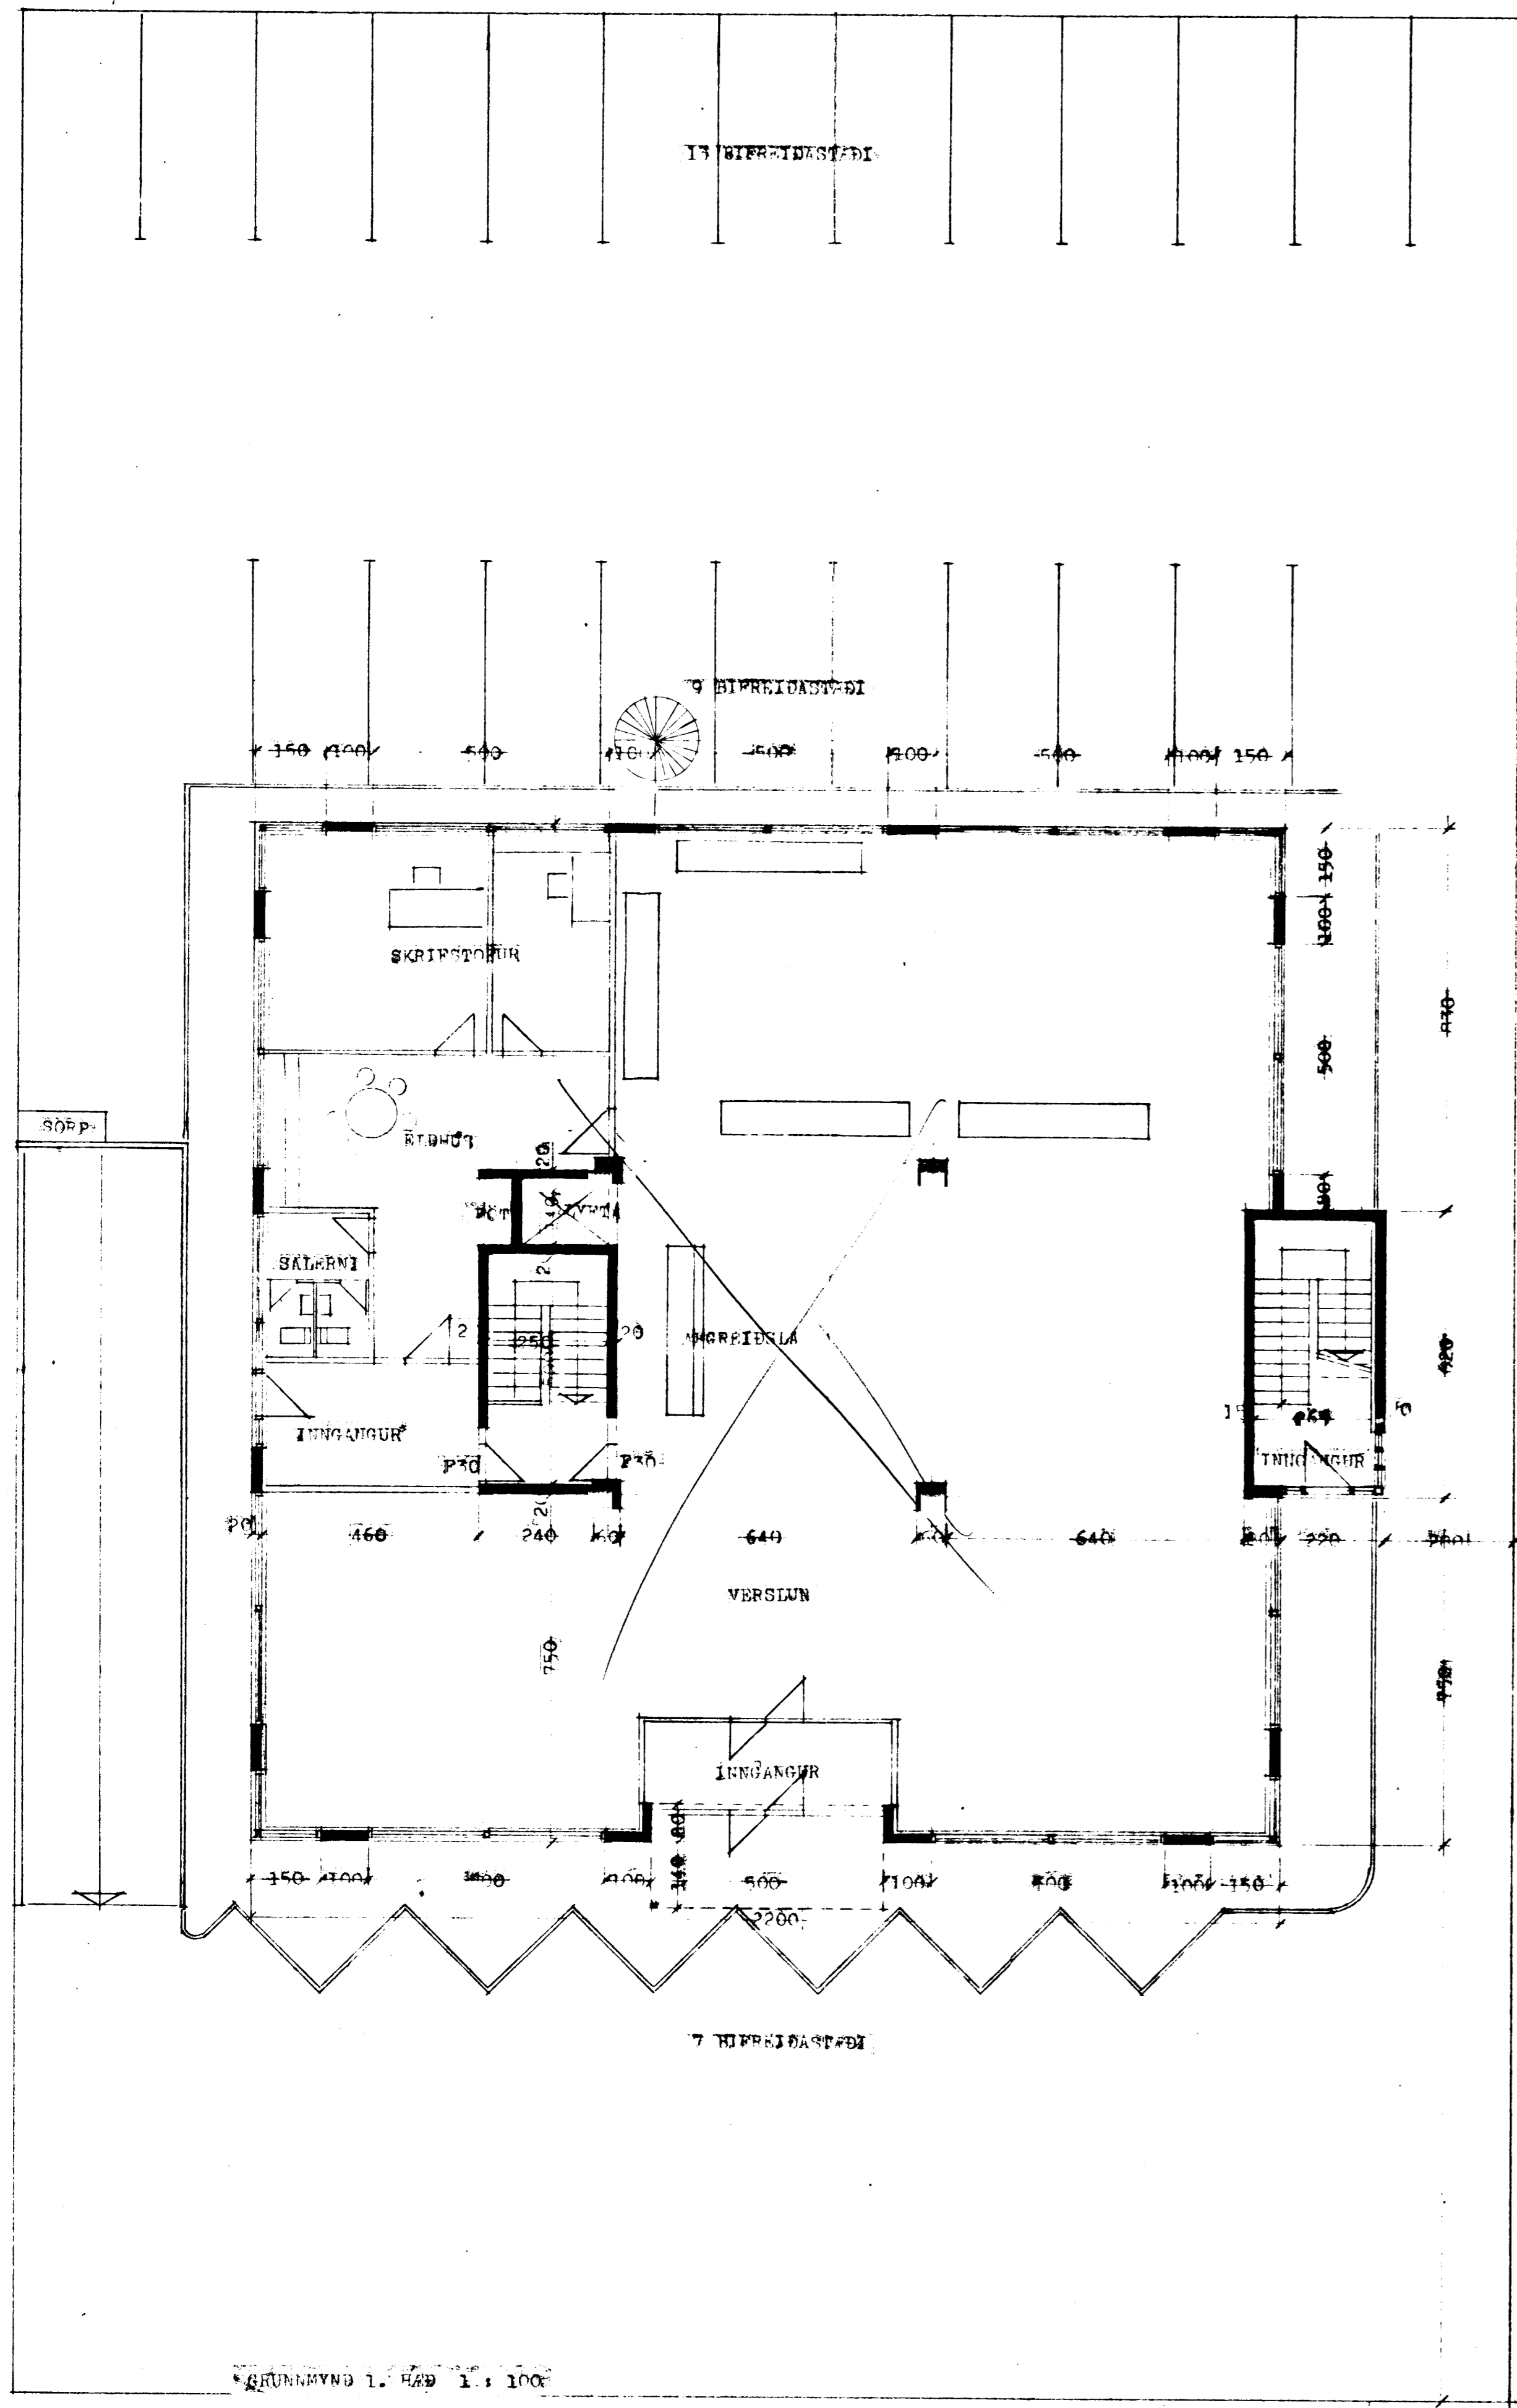

1:100

BYGGINGAFULLTÖLUN  
 Í HAFNARFIRDI  
 Jóhann Jóhannsson