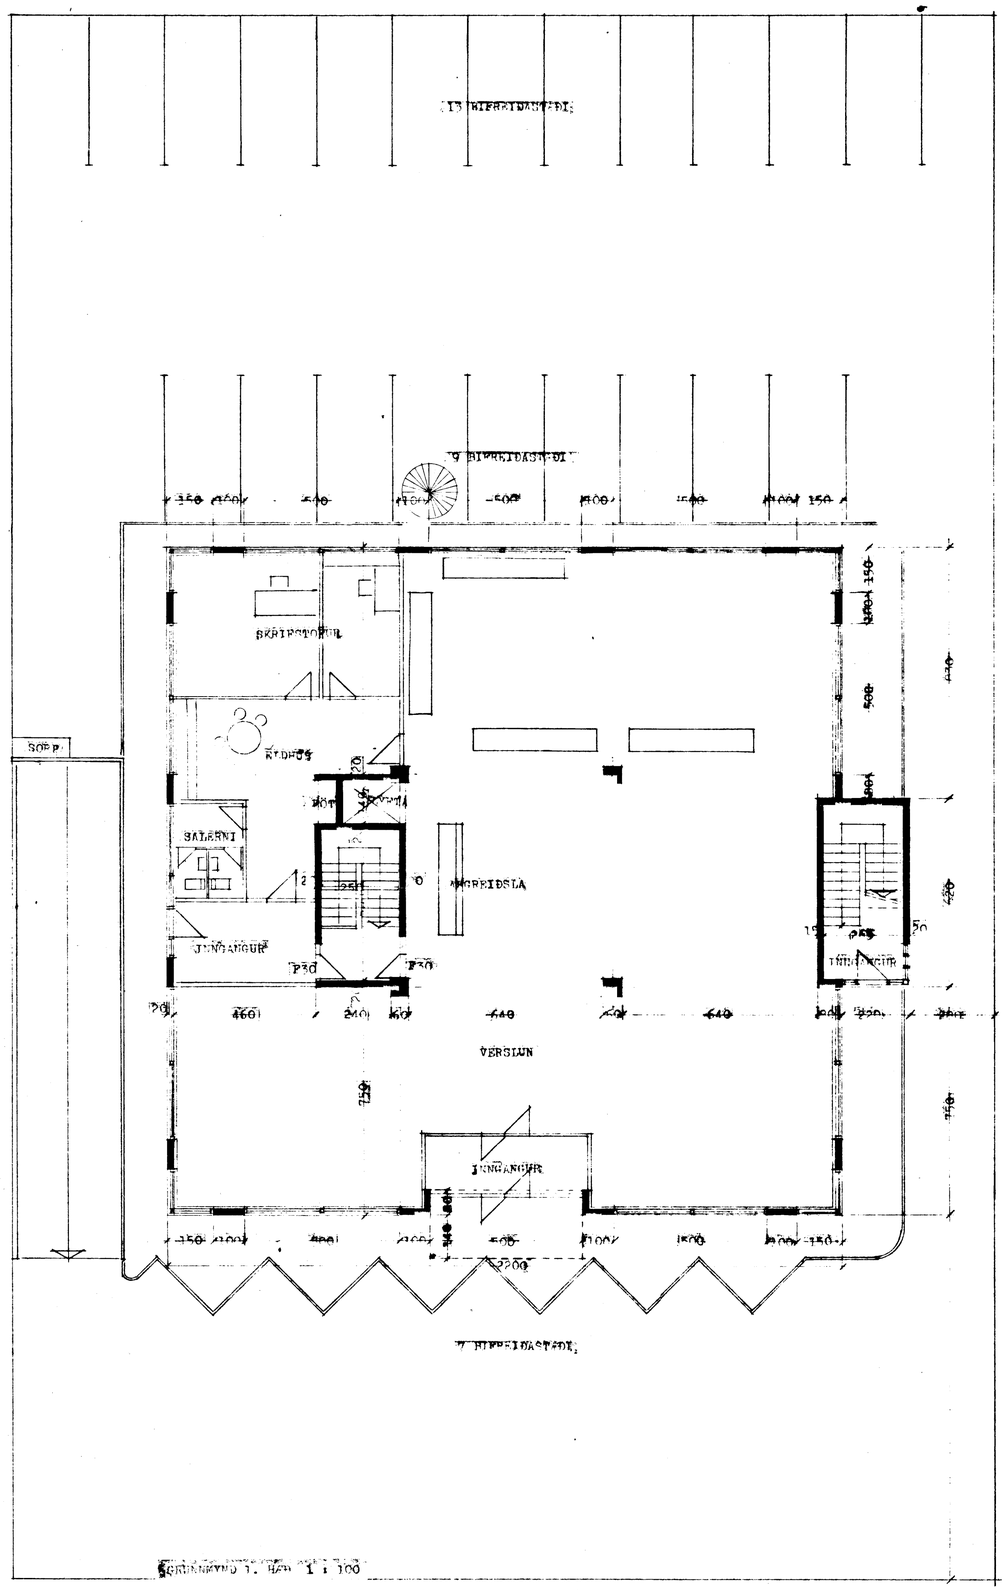

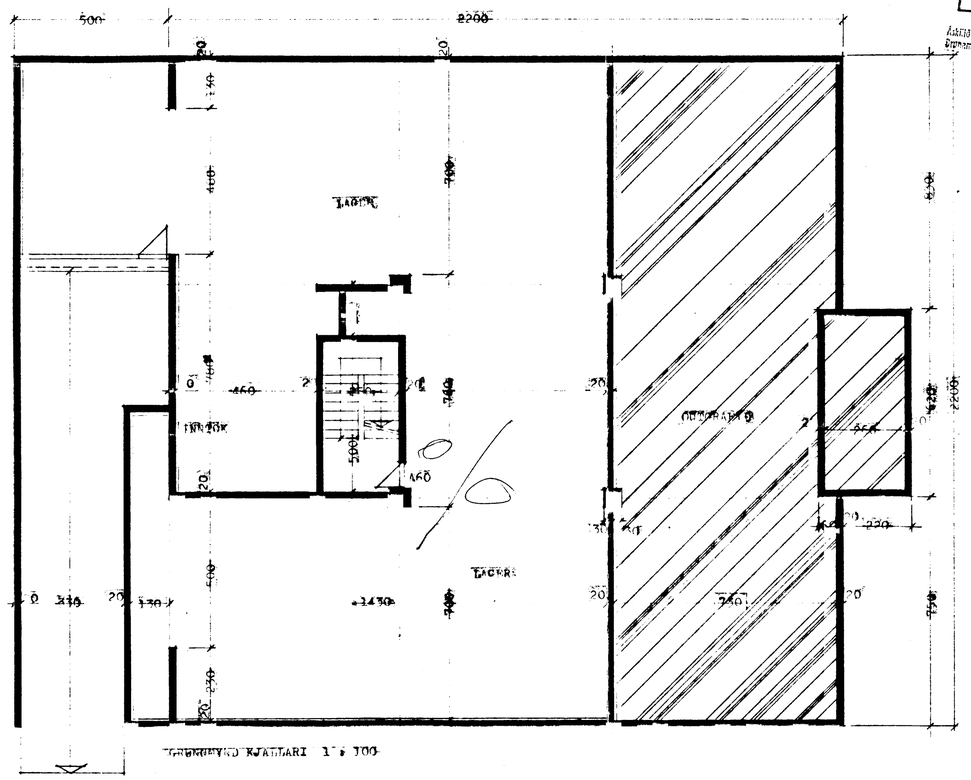

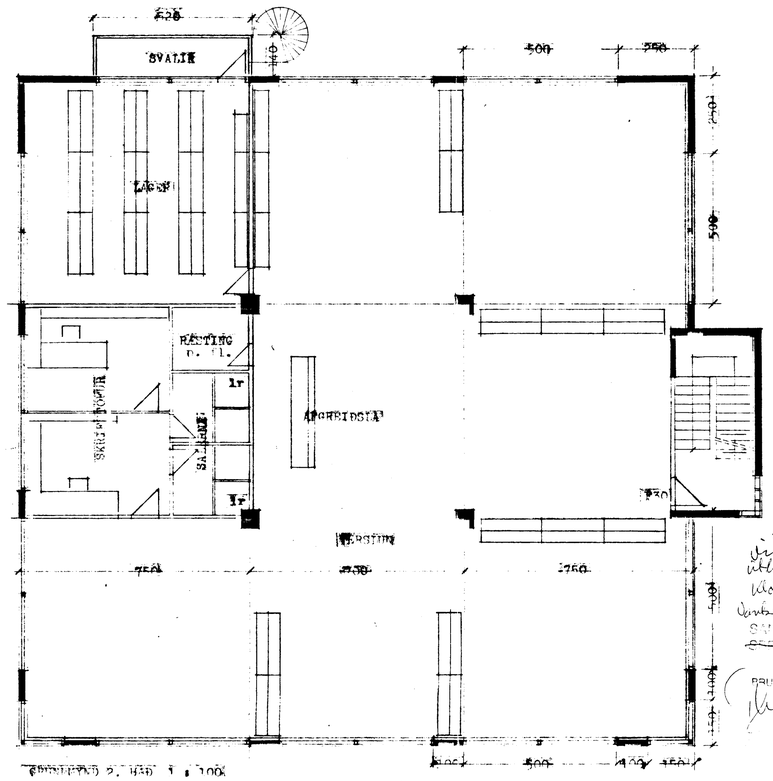

Samþykkt á fundi byggingarnefnar þ. 20.4.84
BYGGINGARFULLTRÚI
Í HÚSNÆÐISMÁLASTOFNUN
Afritið er samþykkt
Afritið er samþykkt hjá Húsnæðismálastofnun
Viðbótarupplýsingar útlits- og uppdráttarins varðandi lýsingu í kjallara á
varðandi lýsingu lofts
SAMÞYKKT 2/5 1986
SAMÞYKKT DAGS.
BRUNAMÁLASTOFNUN RÍKISINS