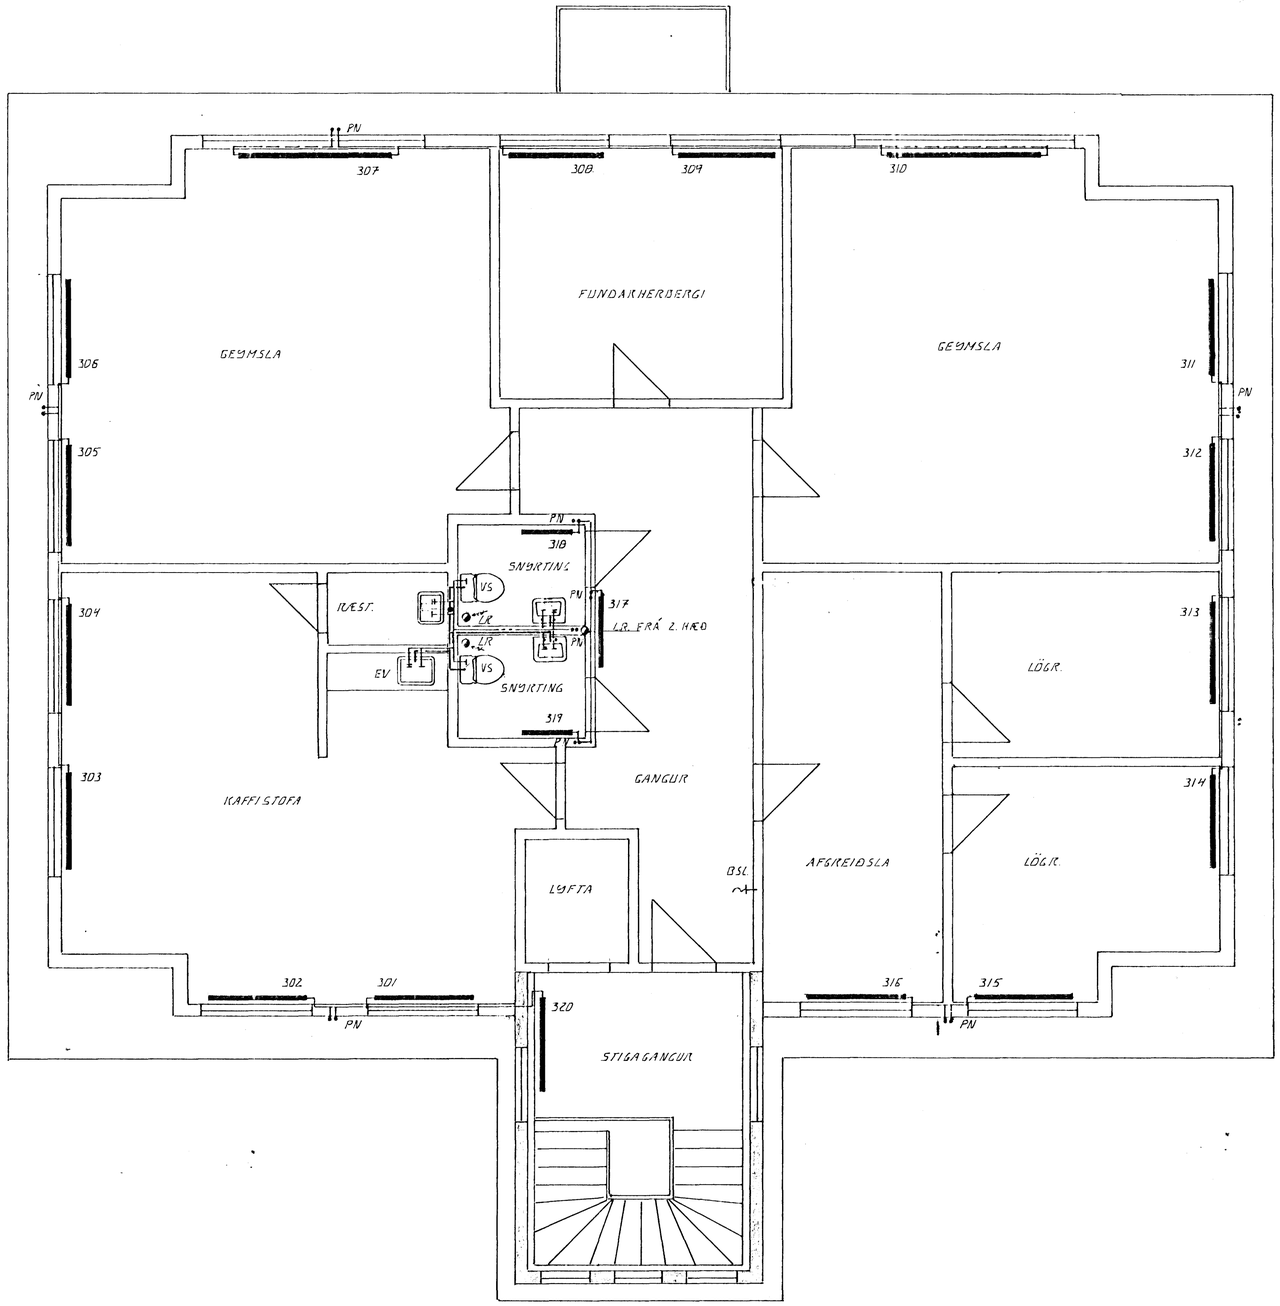

3. HÆÐ GRUNNMYND . 1:50

BR.	DAGS.	EÐLI BR.	SIGN.
	1		

BÆJARHRAUN 10
HAFNARFIRÐI

HITA- OG VATNSLAGNIR

3. hæð

HAFNARFJARÐARBÆR
BYGGINGAFULLTRÚINN
29 MARS 1995

DAGS.	FEB. 95
VERK NR.	8829
TEIKN NR.	2-05
HANNAÐ	ÁH
TEIKNAÐ	ÁH
YFIRFARIÐ	

TÆKNIÞJÓNUSTA SIGURÐAR ÞORLEIFSSONAR HF
STRANDGÖTU 11 - 220 HAFNARFJÖRÐUR - SÍMI 54255 - FAX 652875