



INNITAL VATNSVEITU

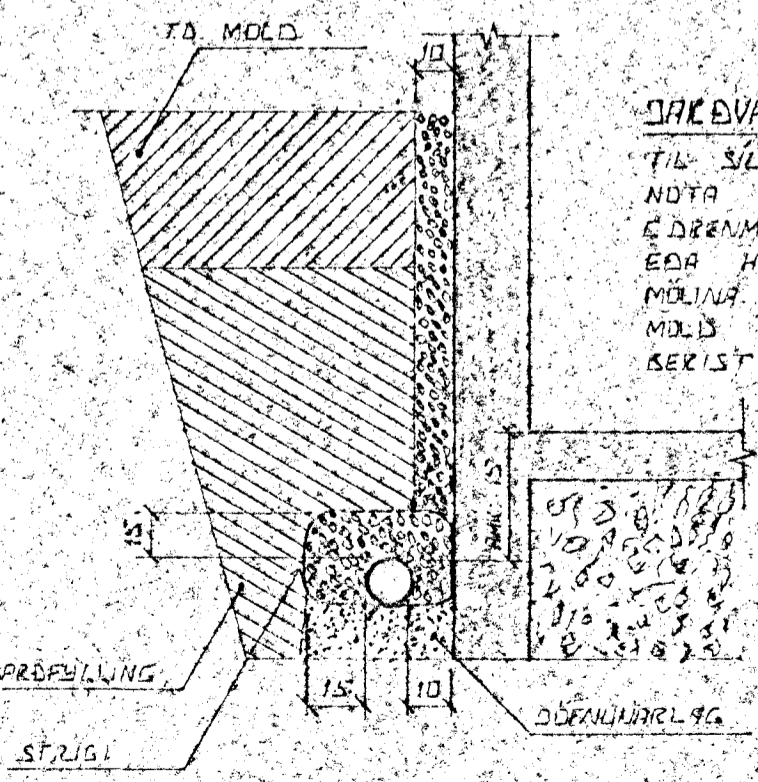

DRÖG VATNSLAGNIR
 TIL SVANNAK A JAROVATNI SKAL NOTA MÖL STÆRÐ 215 SEM EDRÖMÖLS SETJA SKAL STÖÐA EDA HEIÐSTÆÐ EFAH VEIR. MÖLIN TIL VARNAR VI AÐ MÖLD EDA FINN SANDUR BERIST I LÖGNINA.


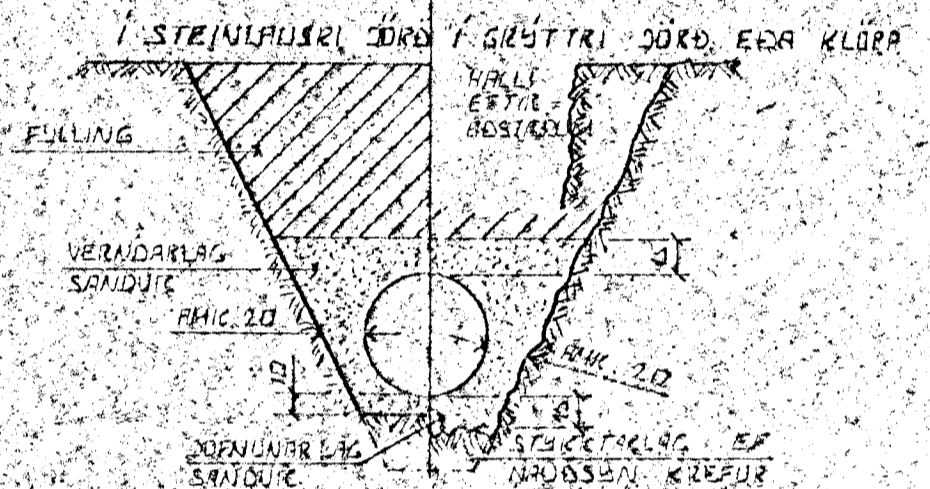


LEIÐSUSIKURÐIA PLASTRÖRA


BYRÐARGEIR PLASTRÖRA TIL AÐ STANDAST NOTLAG AUC VUNANA AF DRÖGLAGINU SEM VEIR. LEIÐSUSIANI LIGGUR RÆÐST EINGÖNGU AF TUNN VEL SANDUR ER DRÖPÐUR KANNGUM RÖDIN AESS VEIRNA SICIL VANDAF MÖLD PÖRÐUN. HAF SEM HÆTTA ER A UMFERÐARHALTI.

UTGRÖFTUR

UTGRÖFTUR FÖRIG LEIÐSLUM SKAL ÖKKA VERA DÖPÐI EN LÖTTA UNDRSTARA AF NAÐSUNALEY EIL AÐ LEGGJA LEIÐSLUR DÖPRA EN UNDRSTARA VEIRUR AÐ LEGGJA LEIÐSLUM AÐ LANGT FÖR UNDRSTÖÐUM. AÐ ÖSEFA VEIRRA JÖ ÖRUGG HEUTEFALL MILT DÖPÐI AÐ FÖRLEGJAR SICIL ÖIKI VERA MEIRA EN 1:2.

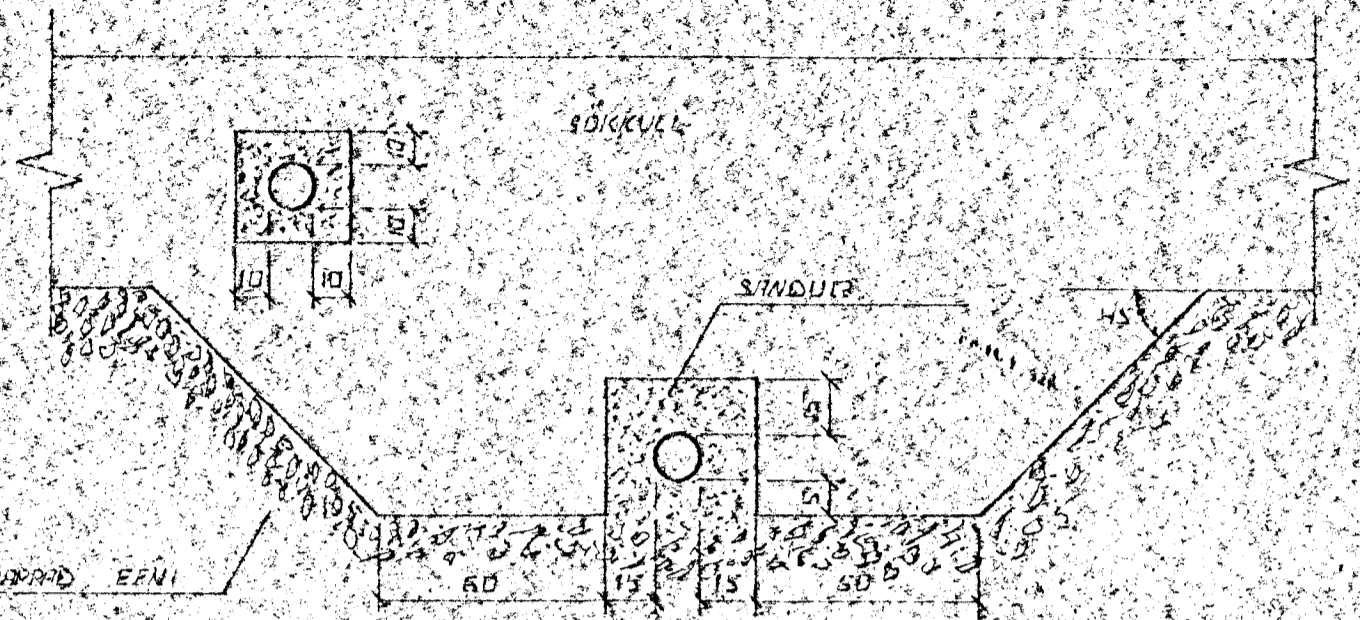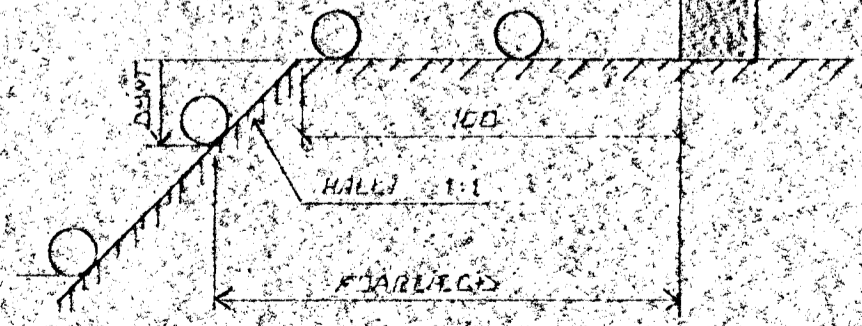

FRÖANGUR LAGNA UNDR OG I SÖKULVEGG
 GRAFID SKAL FÖRIG LÖGNUM UNDR SÖKULUM ABUR EN VEIL ERU STEYPTA.

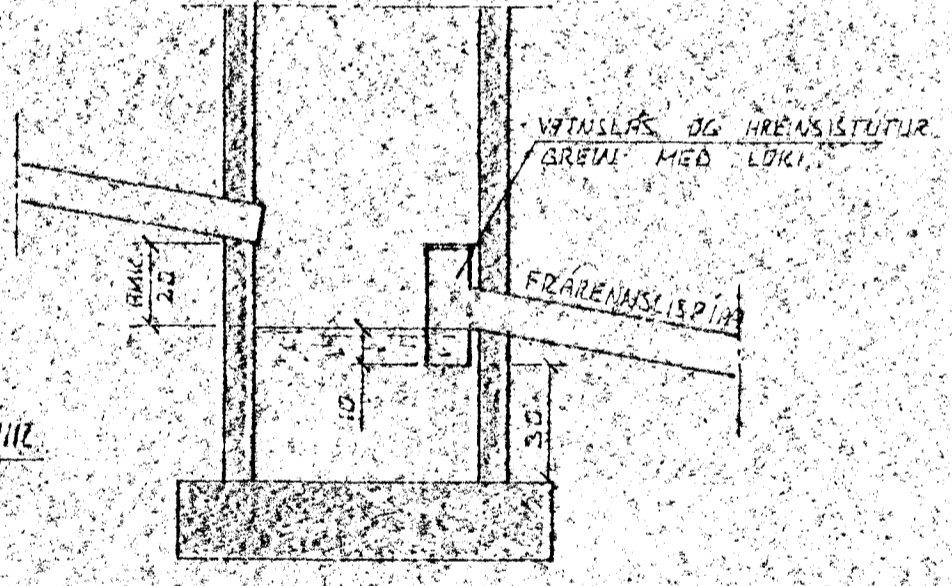

TÄKN FÖRIG GRÖNNLAGNIR

- SKOLPÖGN
- REGNVATNSLÖGN
- REGNVATNSLÖGN
- DRÖG VATNSLAGN
- JAROVATNSLÖGN

SANBRÖNNUR

BRÖNNUR FÖRIG JAROVATNI OG REGNVATNI FRÖRENNISLISPIA SKAL VEIR AMK. 150 CM FRA VEIRBÖRDI JAROVEGS.



DR. NR.	DAGS	EÖLI BREVINGAR	SIGN.
BEJARHRAUN 18 HAFNARFJÖRÐI			DAGS AGUST '88
ALMENNAR SKRINGAR FRÖRENNISLAGNIR OG INNITAL VATNSVEITU			FRANNAÐ
SIGURÐUR ÞORLEIFSSON TEKNIFRÖÐINGUR E.T.T.F.I.			VEIR NR. 8829
STRANDGÖTU 11 HAFNARFJÖRÐI SÍMI 54184			BLAÐ NR. 2-01