



Samþykkt á fundi bygginga-
nefndar þ. 16.11.1994
BYGGINGAFULLTRÚINN
Í HAFNARFIRÐI
[Signature]

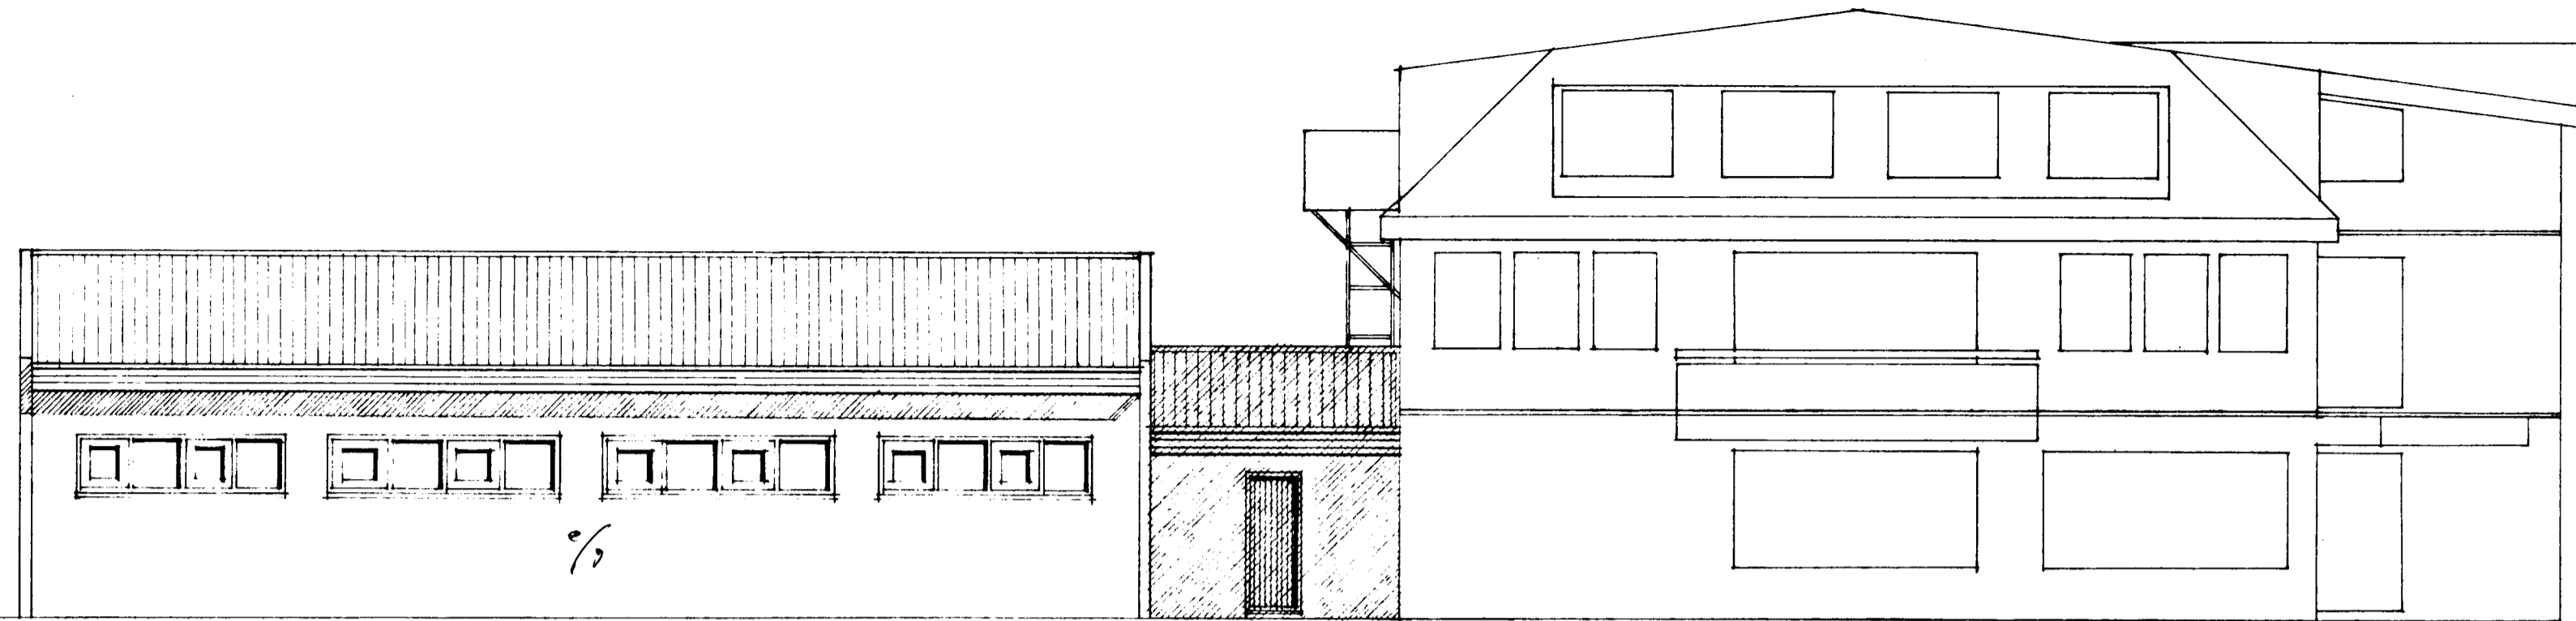

NORÐUR MKV. 1:100

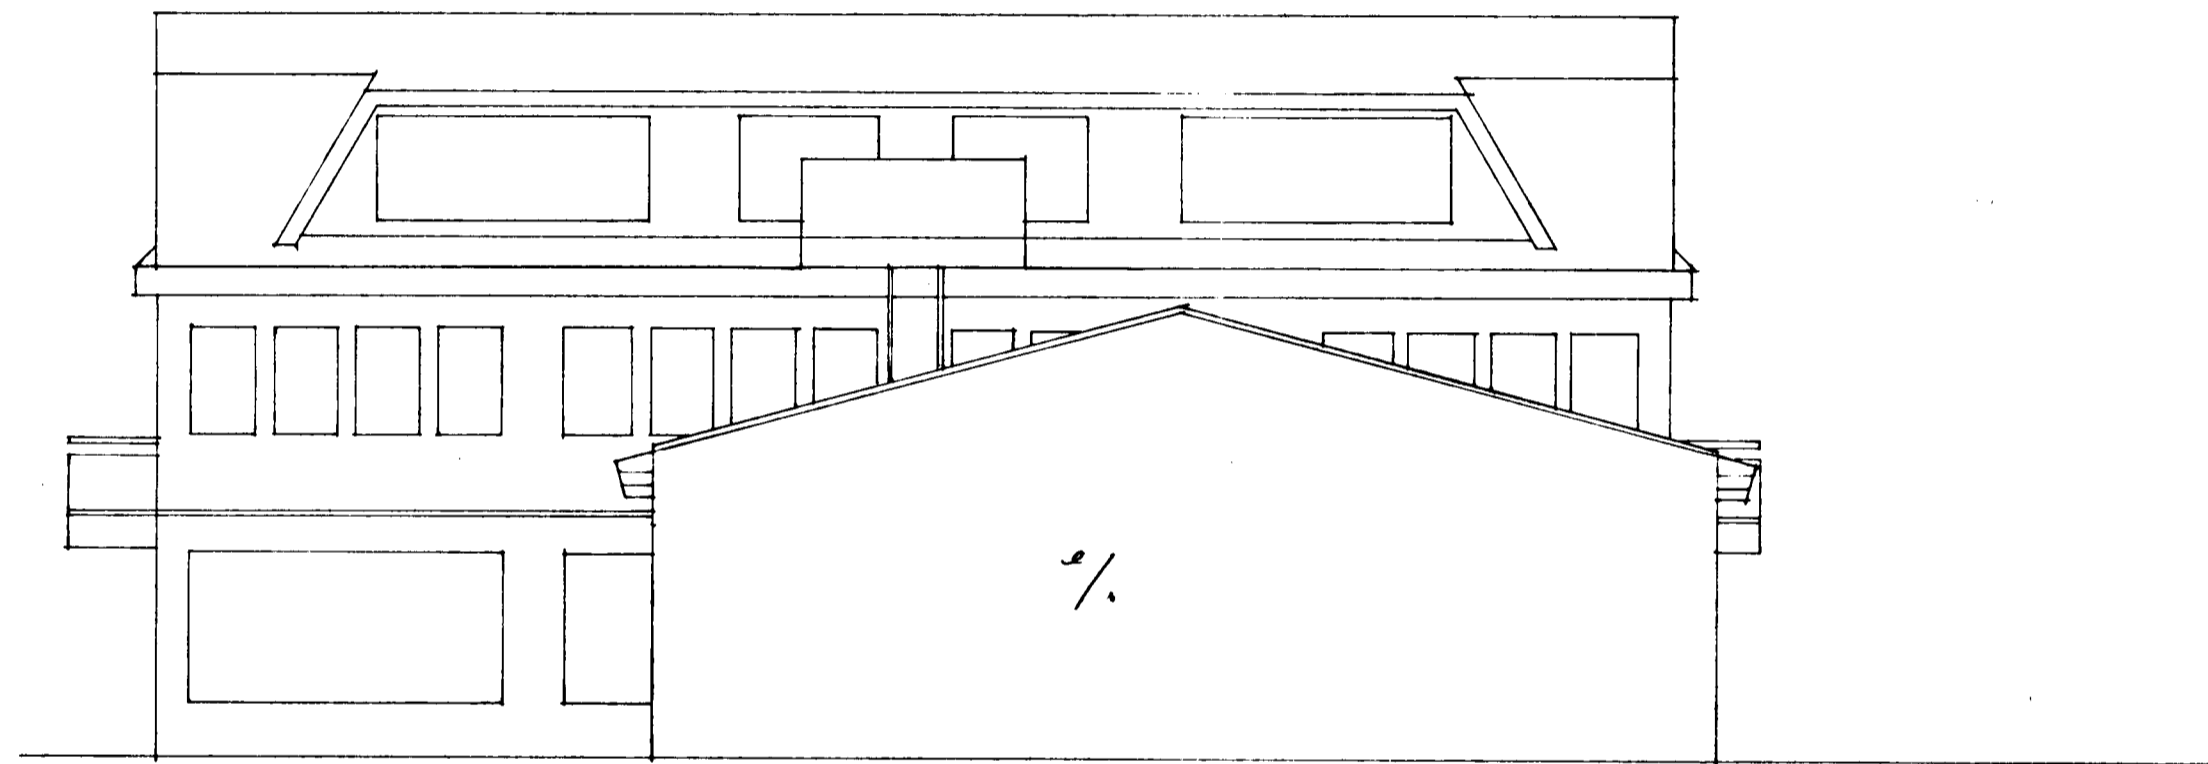

AUSTUR MKV. 1:100



SUÐUR MKV. 1:100