


ABALTAFLA MED kWh MÆLUM  
STÆRD BxDxH=800x275x1400mm


KVÍSLAR-  
5x25° NYM AD T2.1  
5x10° NYM AD T3.1  
5x10° NYM F. LYFTU

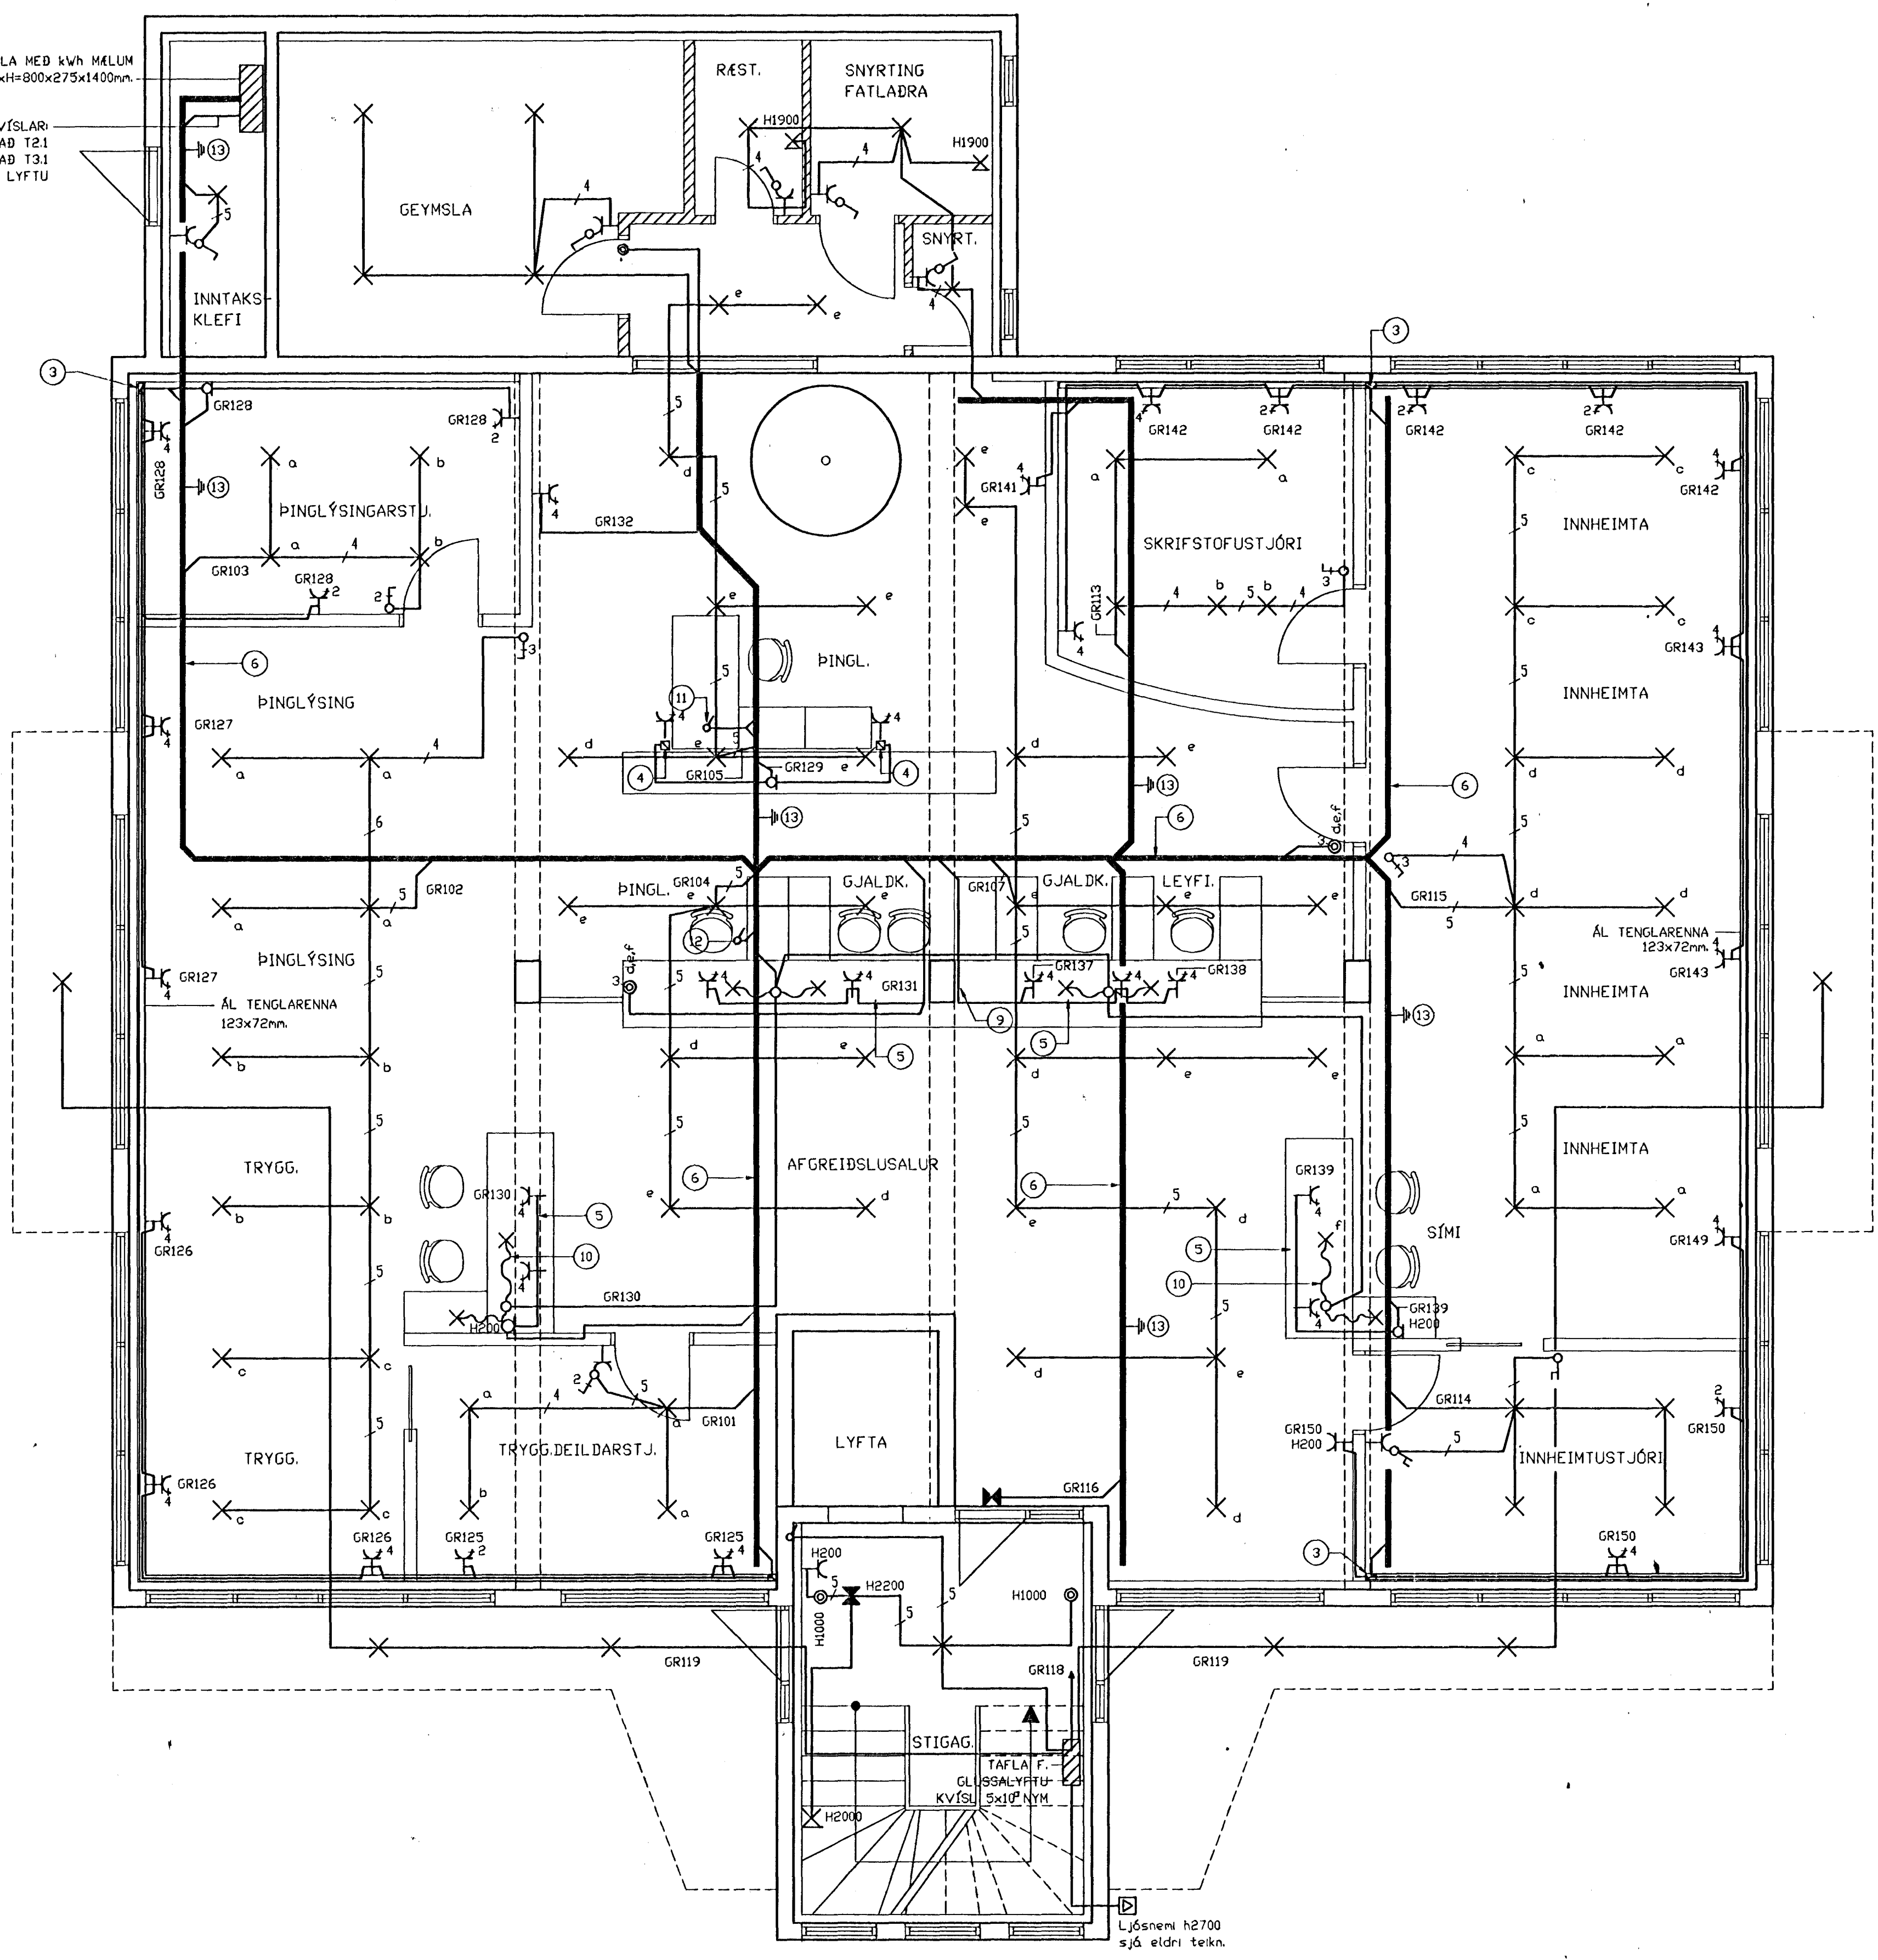

- ALMENNAR SKÝRINGAR:**
1. Pípur eru  $\varnothing 16\text{mm}$  og vír 3x1,5mm<sup>2</sup>
  2. Háð rofa frá fullfrágengnu gólfi er 1000mm.
  3. Háð tengla frá fullfrágengnu gólfi er 200mm.
  4. Háð síma- (F), loftnets- (L) og smáspennutengla sé 200mm frá fullfrágengnu gólfi.
  5. Málstraumur rofa og tengla er 10 Amper. Fyrirnefnd atriði gilda nema annars sé getið.
  6. Greinar eru ekki syndar í öllum tilvikum að töflu en eru þá merktar viðkomandi töflu.
  7. Jarðbinda skal vatnspípukerfin, lofttrástistokka og máhluta strenstiga í allri byggingunni.
  8. Lagnir á 1. og 2. hæð séu strenglagnir í stiga eða strengjarennu frá töflu að fyrstu tengidósa en séu  $\varnothing 16\text{mm}$  pípur og vír 3x1,5mm<sup>2</sup> á milli dósa.

- SKÝRINGAR:**
- ① = TAFLA BxDxH=800x275x1400mm. FYRIR LJÓS, TENGLA OG TÆKI Á 1. OG 2. HÆÐ.
  - ② = LEGGJA SKAL LÖDRÉTTA STRENGJARENNU FRÁ LÁRÉTTRI TENGARENNU NIÐUR AÐ GÓFLI FYRIR STRENGI Á NEÐRI HÆÐ.
  - ③ = LEGGJA SKAL LÖDRÉTTA STRENGJARENNU FRÁ LÁRÉTTRI TENGARENNU UPP VEGG AÐ LOFTI.
  - ④ = TENGLAR Í LÖDRÉTTI TENGASÓLU, T.D. FRONTLINE STAVAR POL 152-3.0 EDA SAMBÆRILEGUR.
  - ⑤ = STRENGJA- OG TENGLARENNA Í INNRÉTTINGU, SJÁ NÁNAR INNRÉTTINGARTEIKNINGU ARKITEKTS.
  - ⑥ = STRENGIR Í STRENGSTIGA, SKILRÚM SÉU Í STIGA TIL AÐ SKILJA Á MILLI LÁG- OG SMÁSPENNU.
  - ⑦ = STRENGIR Í PVC STRENGJARENNU, SKILRÚM SÉU Í RENNUNNI TIL AÐ SKILJA Á MILLI LÁG- OG SMÁSPENNU. RENNAN FESTIST Á LOFT. MIÐAÐ ER VIÐ THORSMAÐ TIR 120x60mm.
  - ⑧ = STRENGUR Í RENNUNNI THORSMAÐ TMK 10x20mm KOMI VIÐ/Á LOFT.
  - ⑨ = STRENGIR KOMI Í LÖDRÉTTA RENNUNNI FRÁ LOFTI NIÐUR Í AFGREIÐSLUBORD.
  - ⑩ = KVÍSL- OG GREINASTRENGIR AÐ OG FRÁ TÖFLU T2.1 2. HÆÐ.
  - ⑪ = STRENGIR AÐ TÖLVU- OG SÍMASKÁP.
  - ⑫ = JARÐVÍR 16° TIL SPENNUJÖFNUNAR Á MÁLHLUTUM, LOFTTRÁSTISTOKKUM OG STRENGSTIGUM.

N:\VINNA\2001\RAF-1H.DWG 22-05-95 17:34

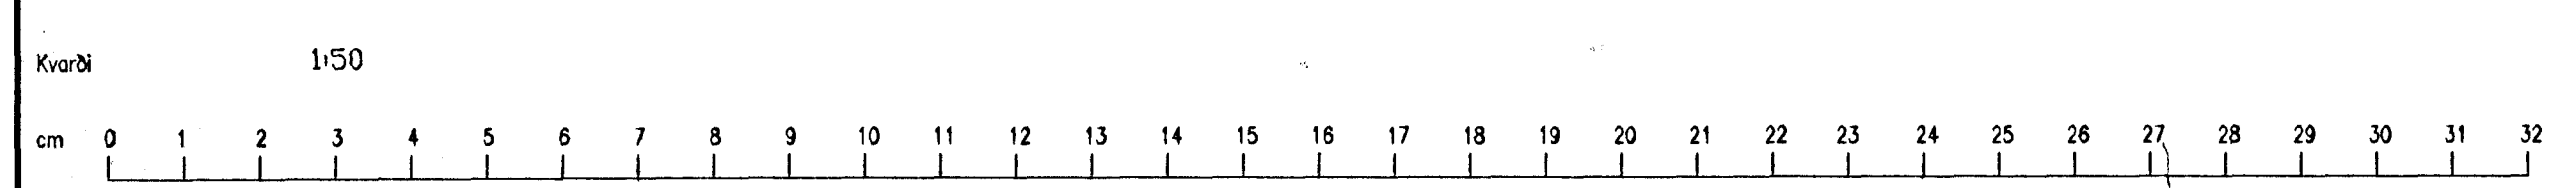

Breyting F	Breyting E	Breyting D	Breyting C	Breyting B	Breyting A	Verkhöld	Verkhöld
Breyting L	Breyting K	Breyting J	Breyting I	Breyting H	Breyting G	<b>KRISTJÁNSSYNIH HF.</b> <b>BÆJARHRAUNI 18, HAFNARFIRDI</b>	<b>LÁSPENNA</b> <b>1. HÆÐ</b>
						Hannóð Ásgeir a.	Teknóð Ásgeir a.
						Yfirfarið MÁI '95	Dags. MÁI '95
						Samb. Ásgeir Arnþórsson vaf@krifn.is	Tekningarnúmer 19984
						Ásgeir Arnþórsson vaf@krifn.is Hjállebraut 17, 220 Hafnarfjörður sími 55-54123	Blöð nr. B 04
							Breyting