



12 11 10 9 8 7 6 5 4 3 2 1

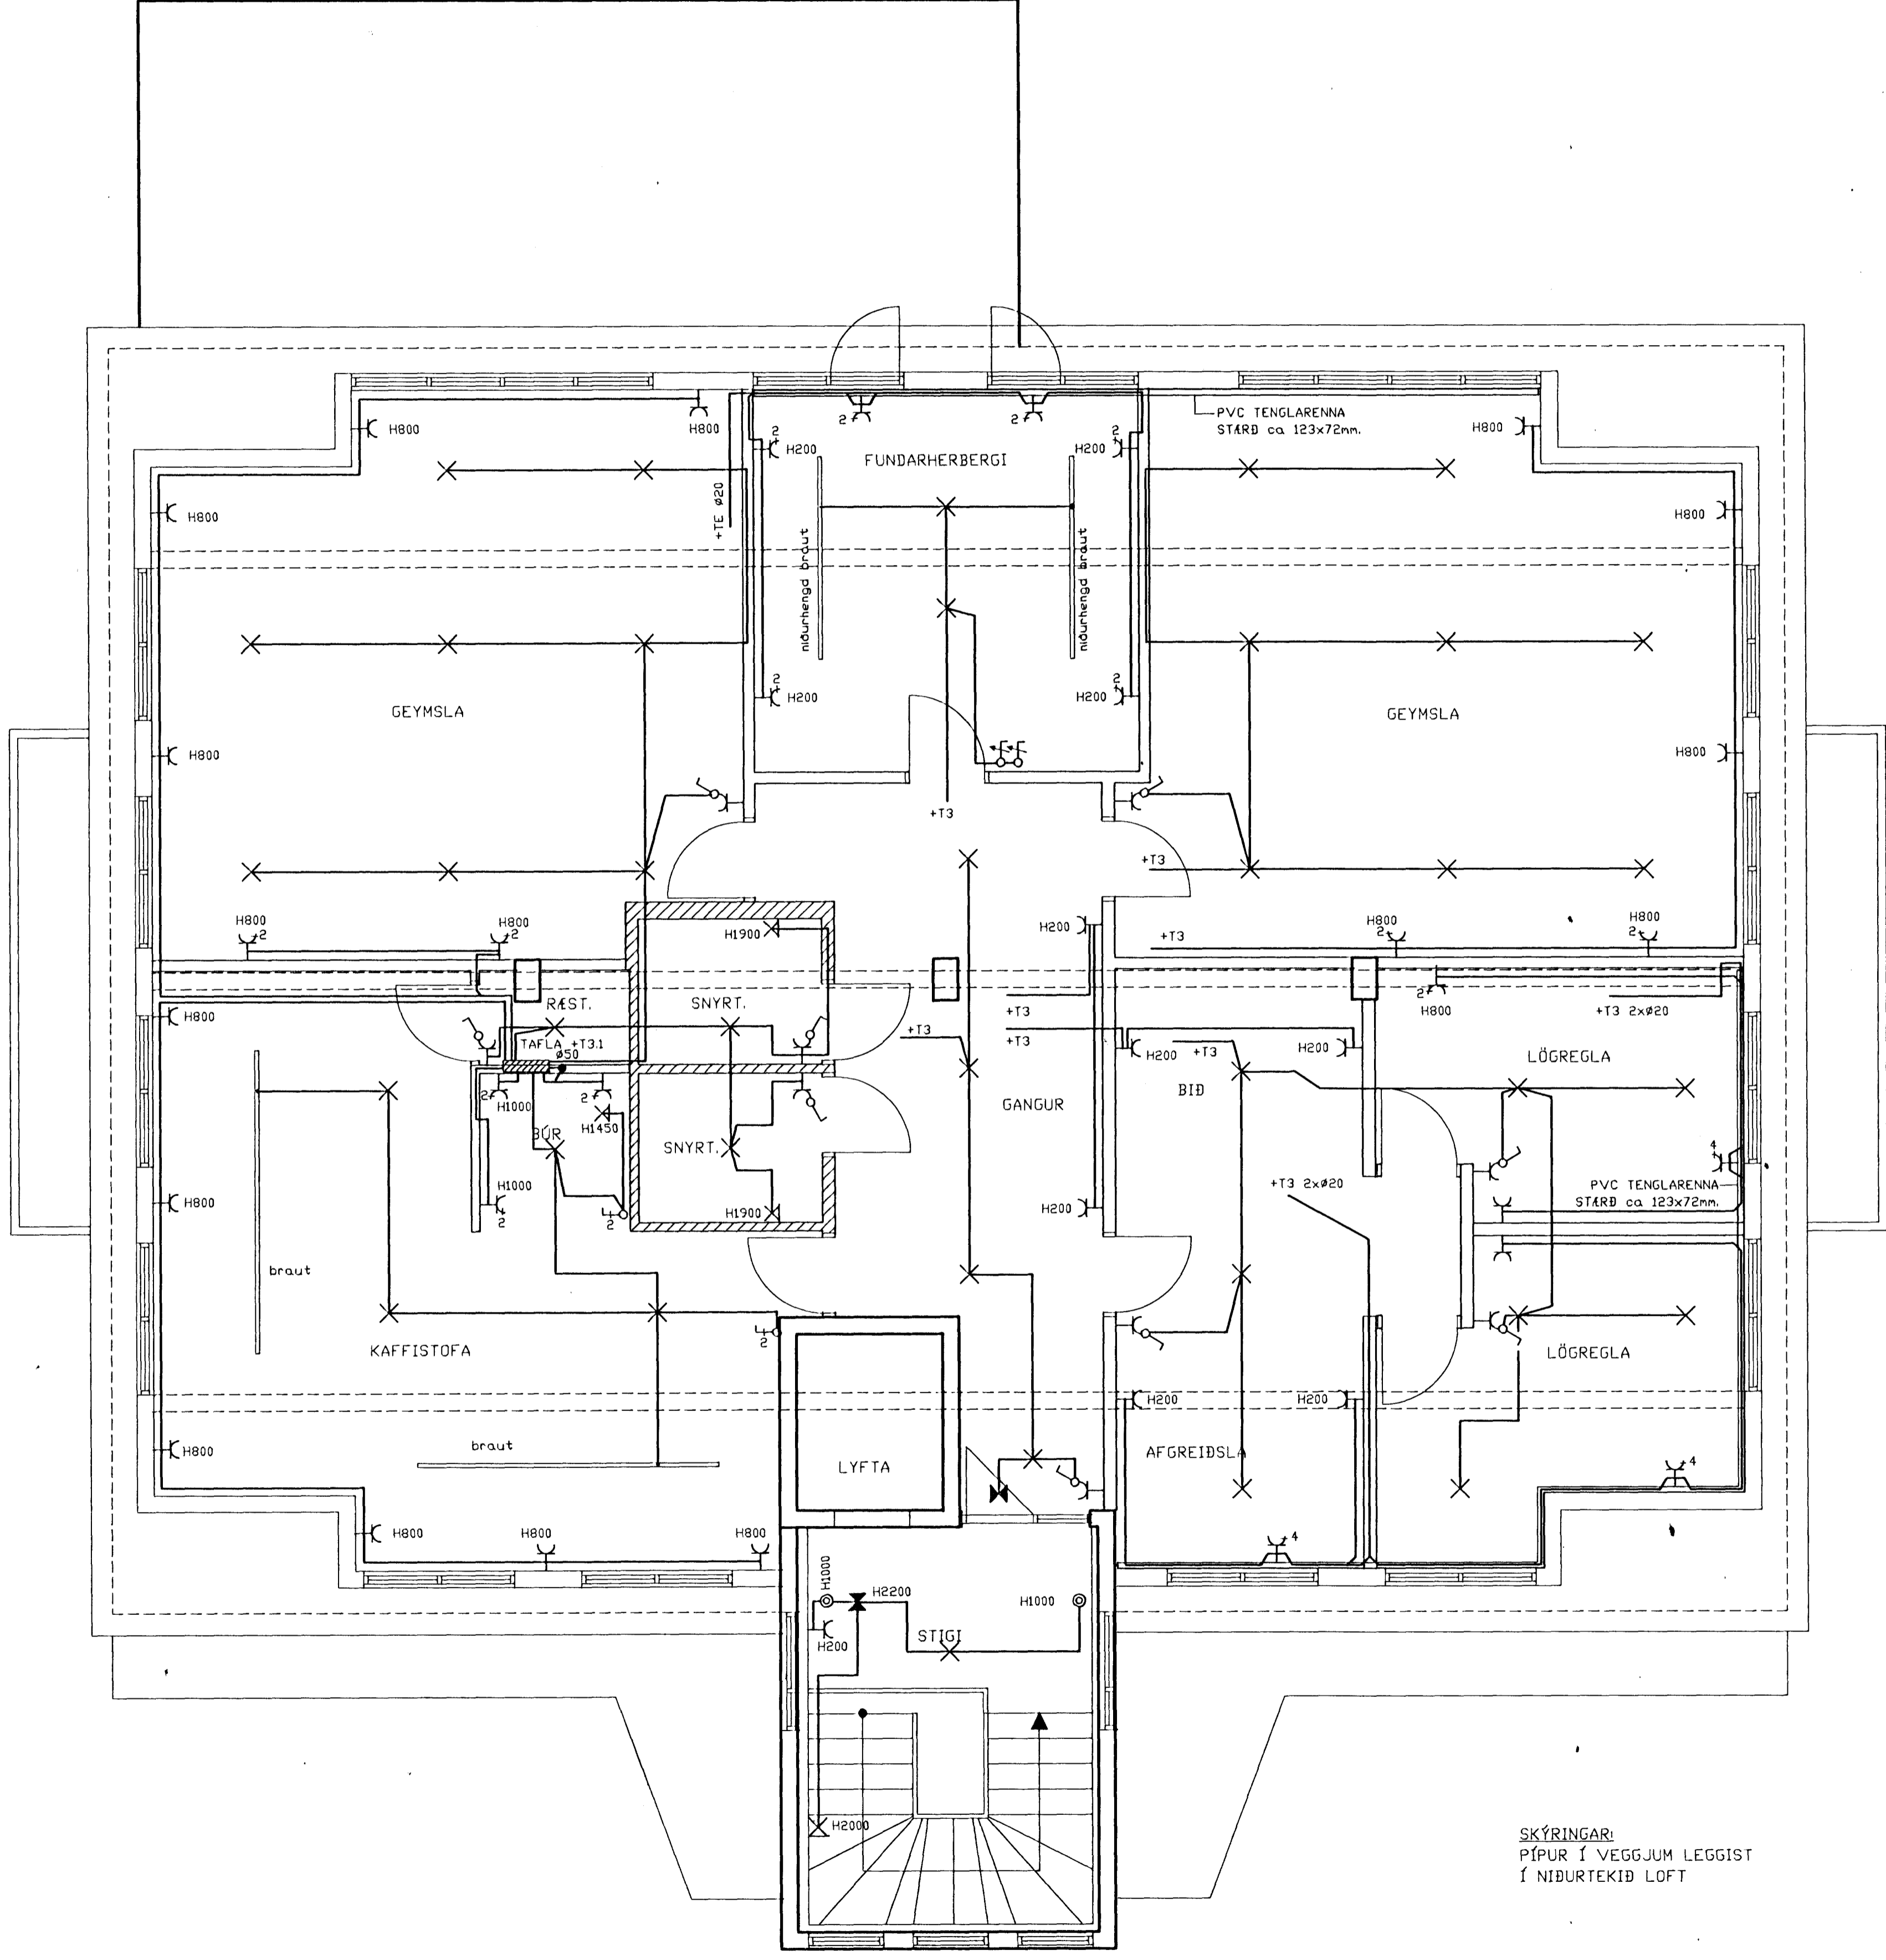

ÓFULLGERÐ

SKÝRINGAR:  
PÍPUR Í VEGGJUM LEGGIST  
Í NIBURTEKID LOFT

N:\VINNA\2001\RAF-3H.DWG 04-05-95 21:53

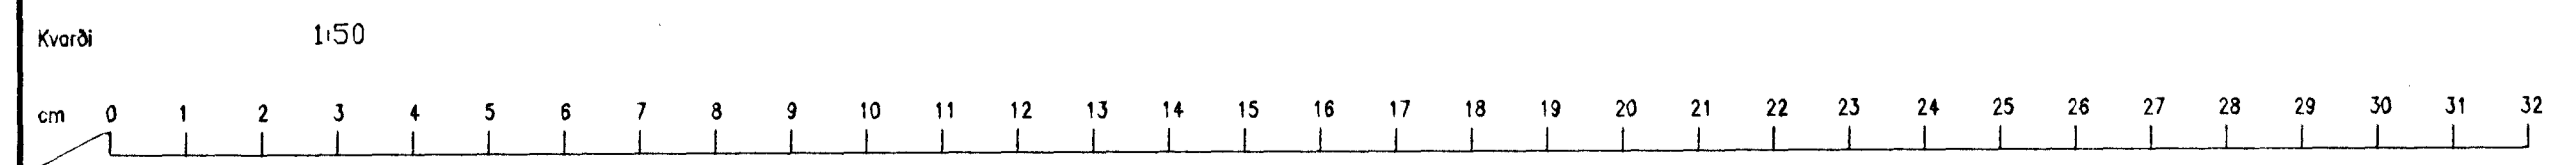

Breyting F	Breyting E	Breyting D	Breyting C	Breyting B	Breyting A	Verkhafi	Verkhafi					
Breyting L	Breyting K	Breyting J	Breyting I	Breyting H	Breyting G	<b>KRISTJÁNSSYNIÐR HF. BÆJARHRAUNI 18, HAFNARFIRÐI</b>	<b>LÁGSPENNA 3. HÆÐ</b>					
				Hannað Ásgeir a.	Teknað Ásgeir a.	Yfirfarð	Dagst. MAÍ 1995	Samb.	Ásgeir Arnþórsson rafteknir #11 Hjallabraut 17, 220 Hafnarfirði sími 55-54123	Felkingarnúmer 19986	Bíð nr. B 06	Breyting

12 11 10 9 8 7 6 5 4 3 2 1