


SJÁ HÆÐABLAÐ I. 1b


KAPLAHRAUN 10,00m

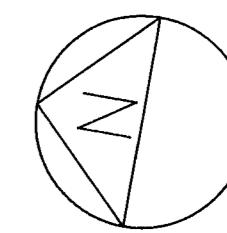

SJÁ HÆÐABLAÐ I. 2a

15,00m

DRANGAHRAUN

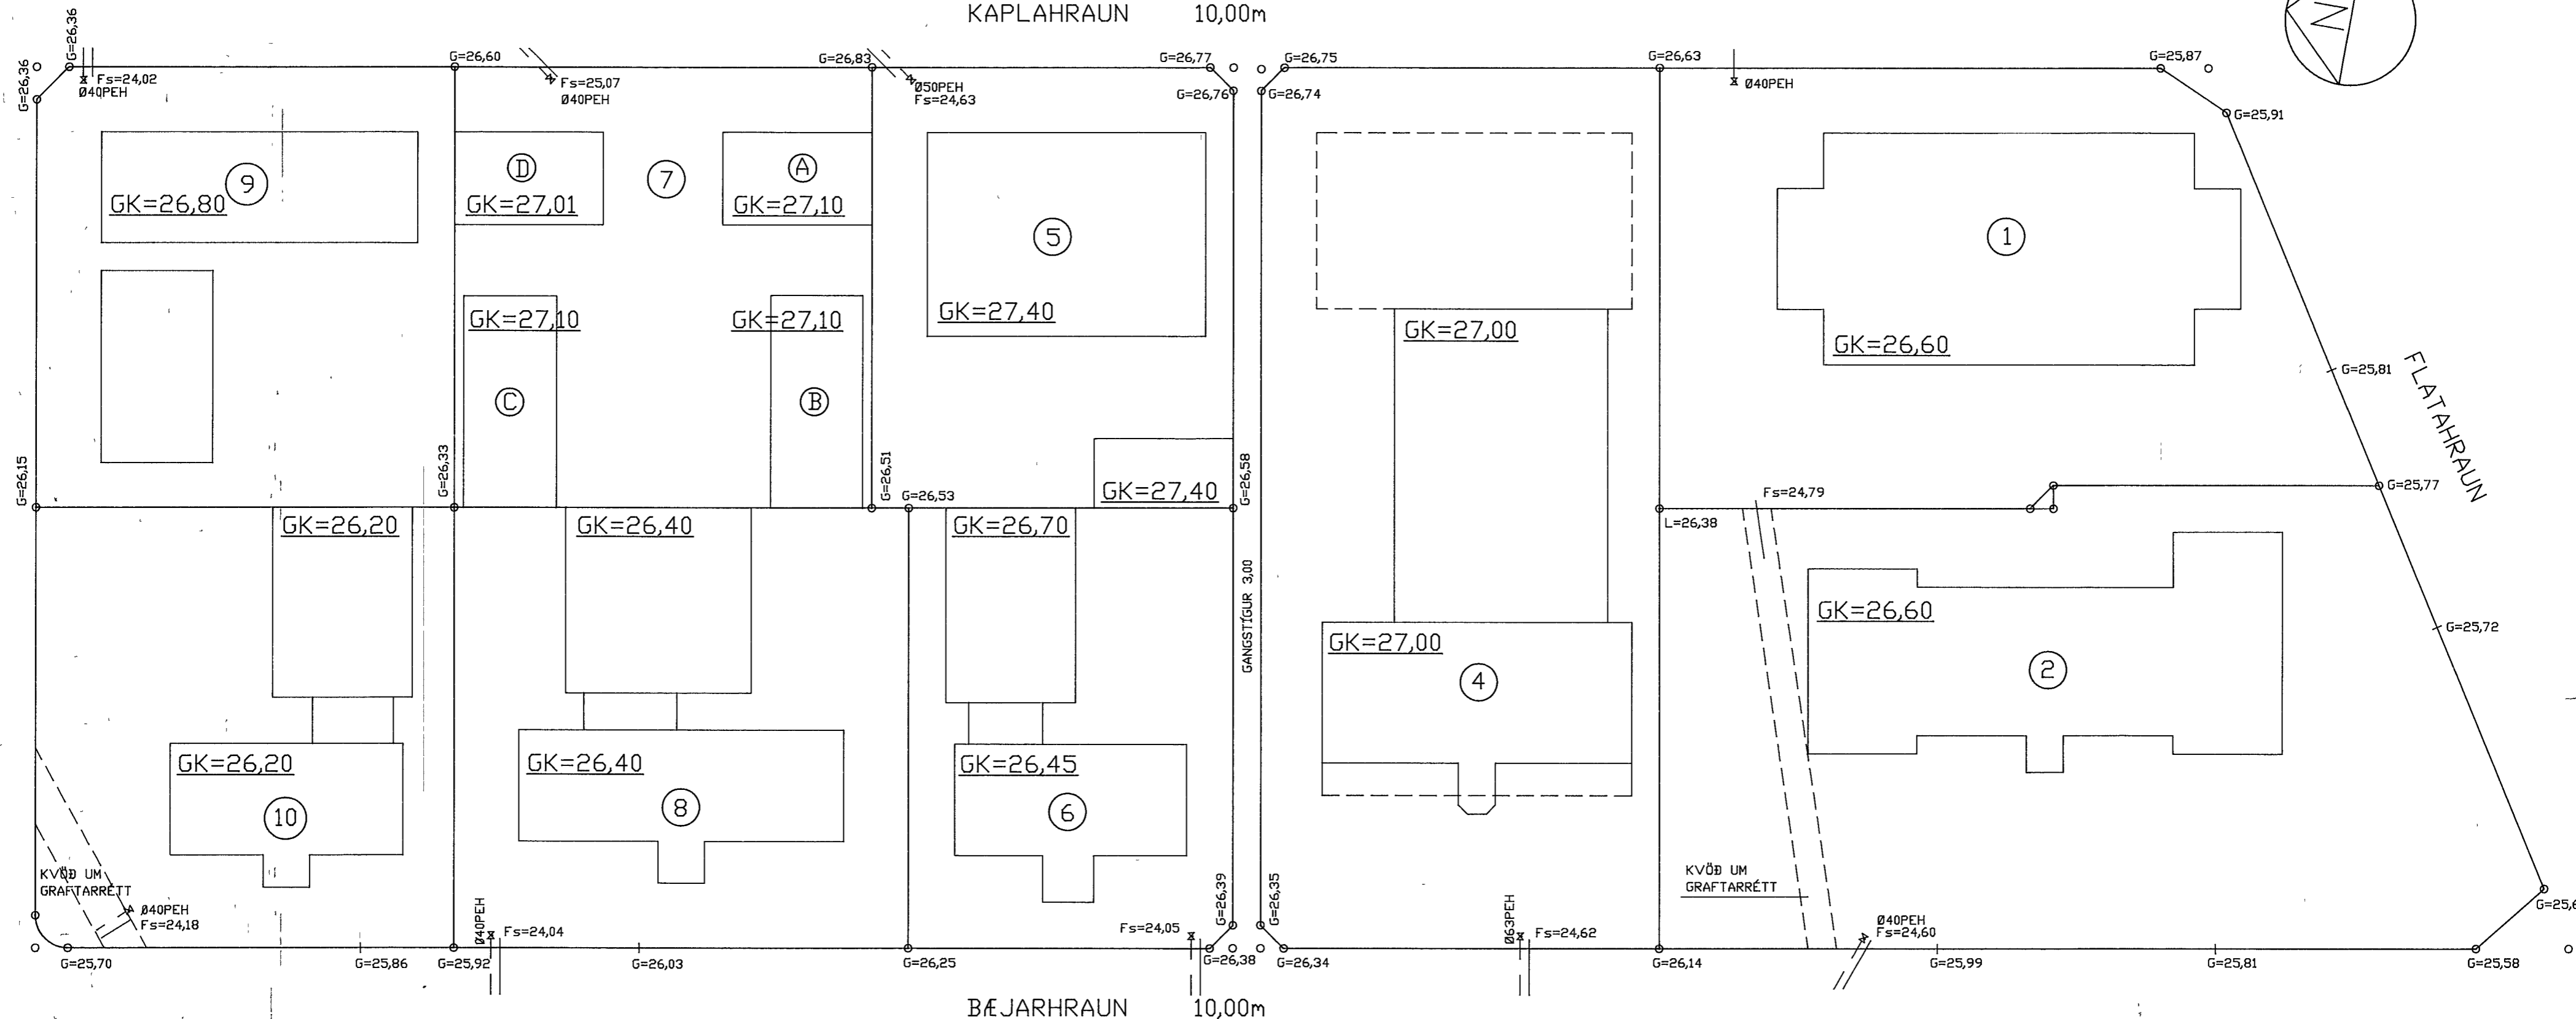

BÆJARHRAUN 10,00m

OPID SVÆÐI OG BÍLASTÆÐI

SKÝRINGAR

- GK GÓLFHÆÐ HÚSA
 - G HÆÐIR VIÐ LÓÐARMÖRK
 - HOLRÆSALÖGN
 - - VATNSLÖGN
 - Fs TENGIHÆÐ HOLRÆSAHEIMÆÐA 0150
- ATH. EKKI MÁ TENGJA REGNVATN
(ÞAKNIÐURFÖLL, NIÐURFÖLL Í PLÖNUM)
HOLRÆSALÖGNUM, HELDUR SKAL ÞAÐ
TENGT Í GRJÓTSVELGI Á LÓÐUM.
RAFMAGNIS OG HITAVEITUNNTÖK SKULU
VERA Á GÖTUHLIÐ HÚSA.

TEIKNAD UPP 01/93 EJ, EFTIR MÆLIBLAÐI I. 1, JÓHANN G BERGÞÓRSSON

TEIKNING NR. 121,053		DAGS	NAFN	YFIRF
HÆÐABLAÐ I 1A 22,297	Mælt.			ÁS
	Hannad.		ÁS	
	Teiknad:	1.7./79	BJ	
IÐNADARHVERFI II, BÆJARHRAUN 2-10, KAPLAHRAUN 1-9				Mælikv 1:500
BÆJARVERKFRÆÐINGURINN I HAFNARFIRÐI				Samb SH.