


Samþykkt á milli byggingar-
 notkunar þ. 25. 7. 1984
 BYGGINGARLITJÓKN
 ÍRISLANDI
 A. S. Þ. S.

Samþykkt á milli byggingar-
 notkunar þ. 25. 7. 1984
 F.S.

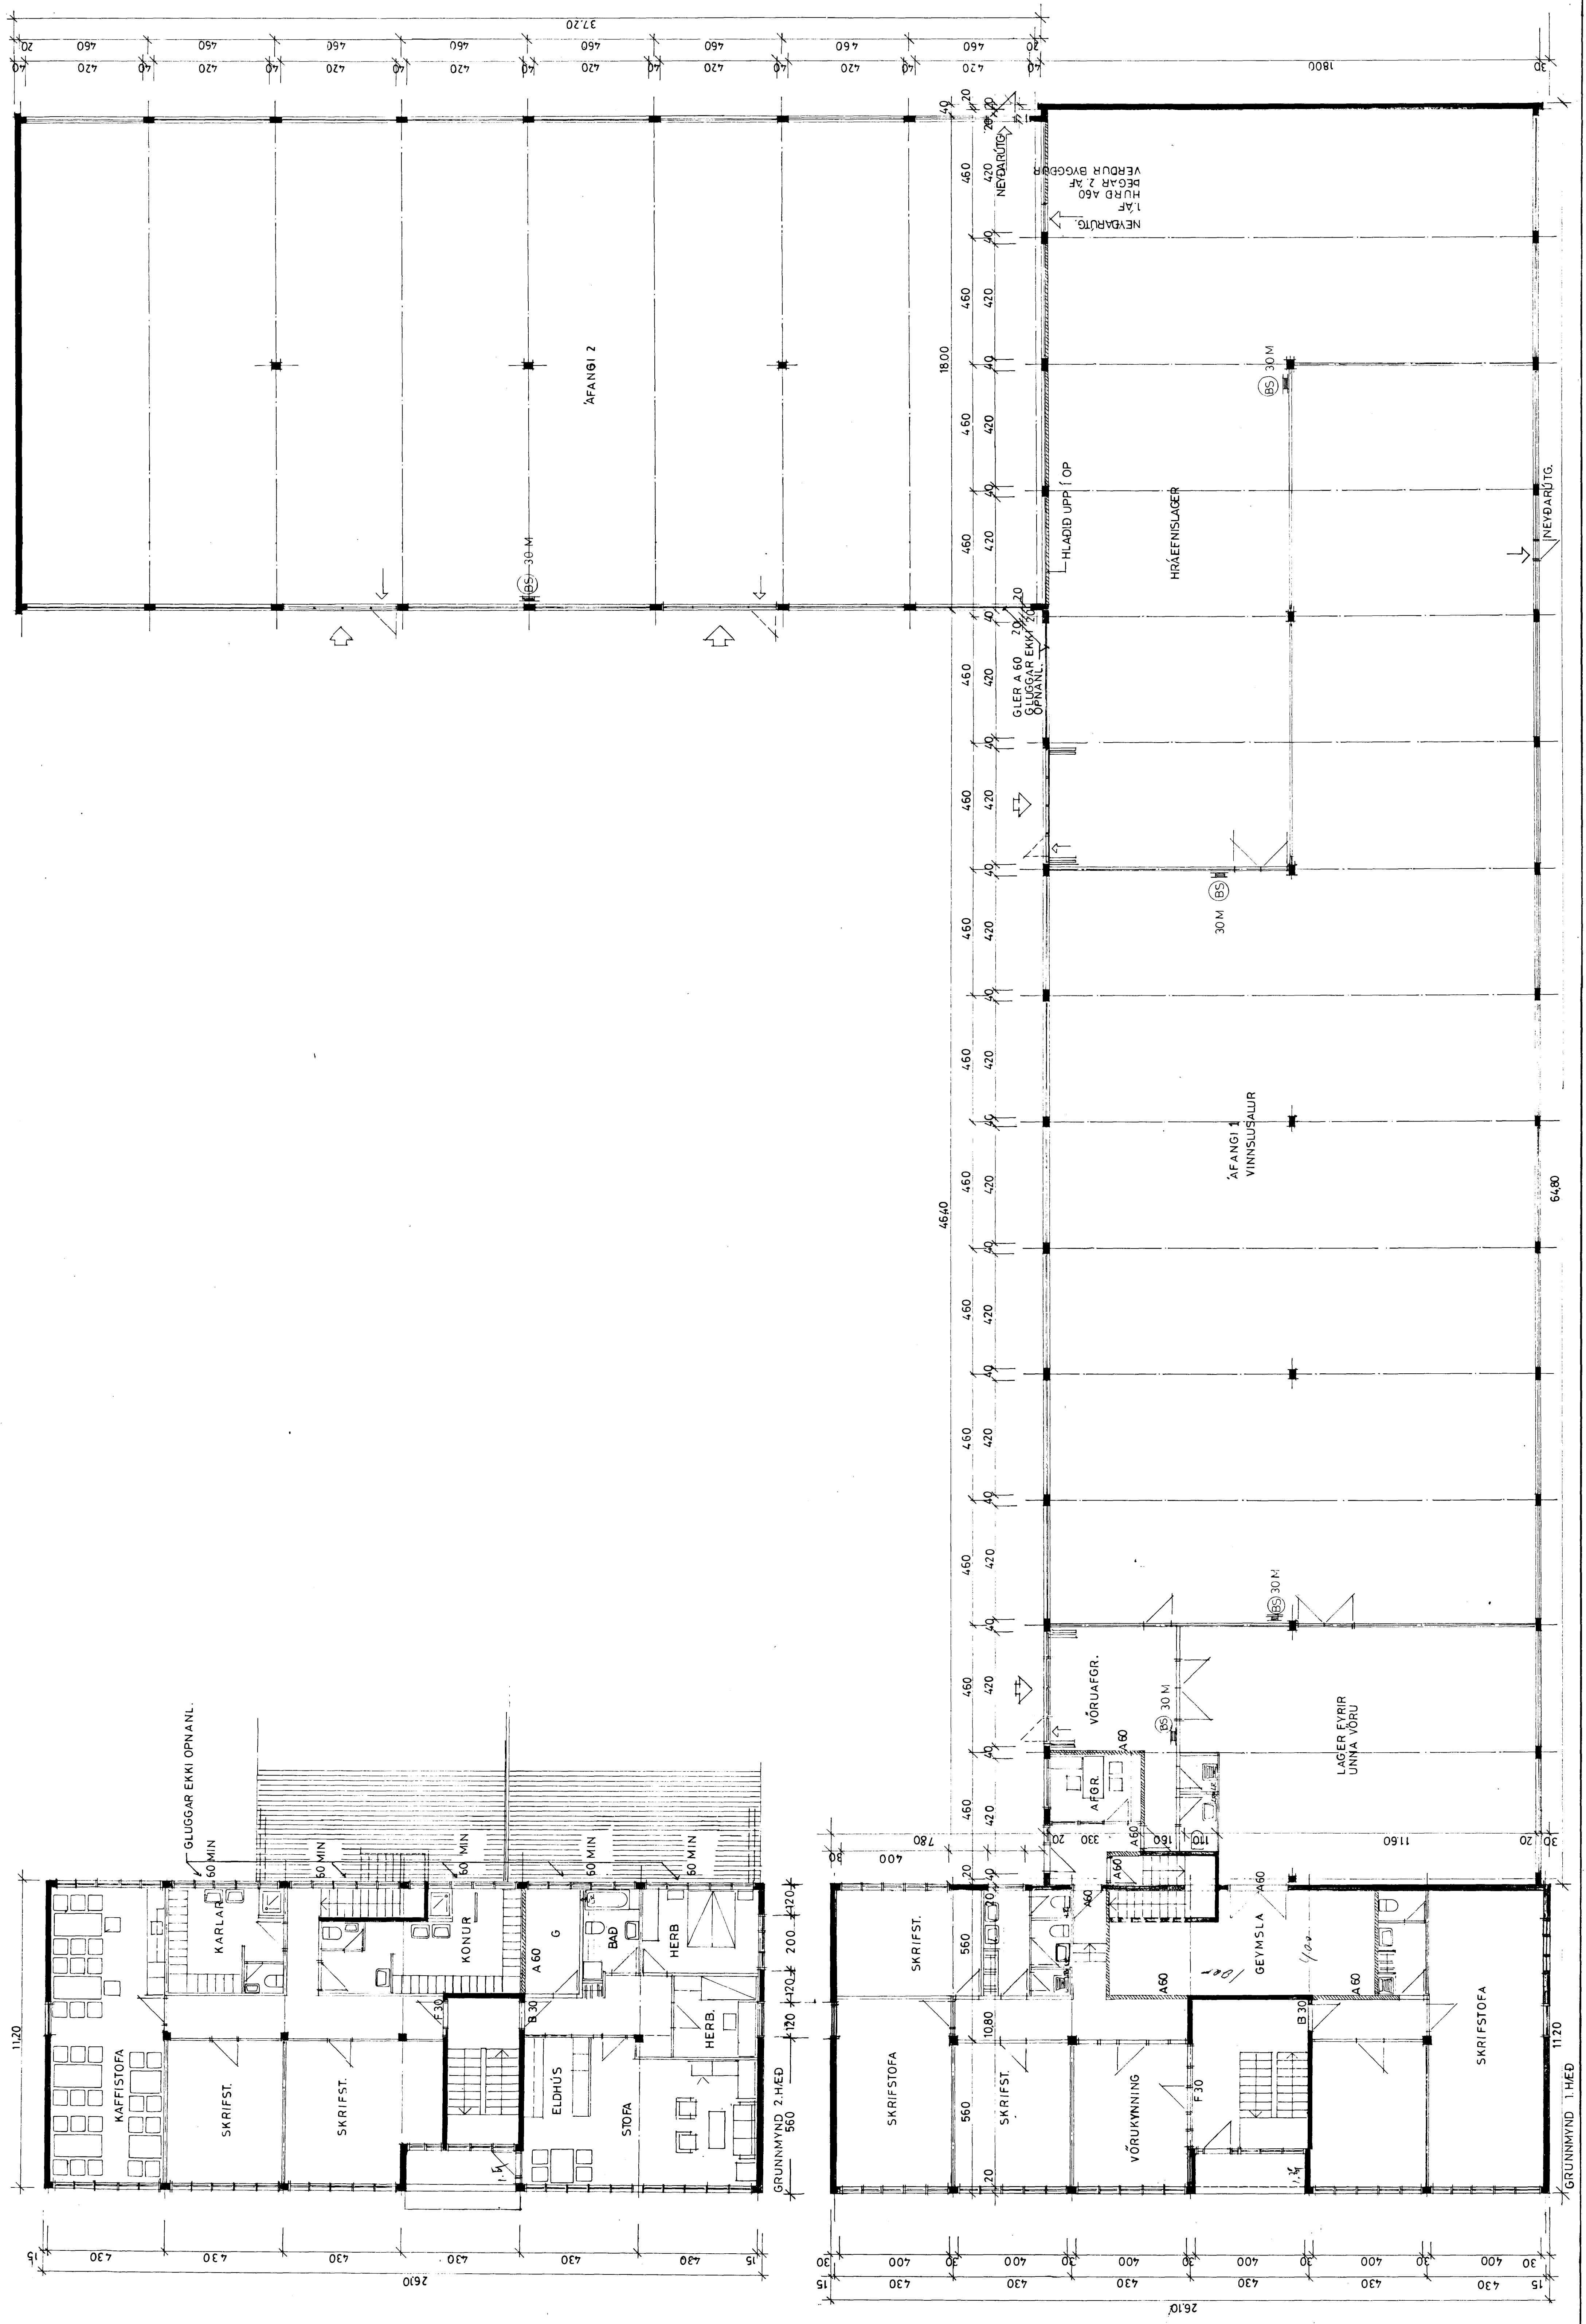

FORHÚS 1.HÆÐ	232.3 m ²	789.8 m ²
2.		
1.BÚÐ	98 m ²	284.2 m ²
SKRIFST	134.3 m ²	389.5 m ²
VERKSMHÚS		
1.AF	1166.4 m ²	4656 m ²
2.AF	669.6 m ²	2678.4 m ²

KÖLUNARTÖLUR	0.50
ÚTVEGGIR	0.20
Þak	0.20
Gólf á fyllingu	0.30

SAMÞYKKT 17. 1984
 -SBR. BREF DAGS. 19-
 EFTIRMÁLASTOFNUN RÍKSINS
 Heiðar Þ. H. H.

B/VEJAFHRAUN nr. 26. HAFNARFIRÐI.
 SÆLGÆTISGERÐIN GÓA hf.
 SKRIFSTOFU OG IÐNABARHÚS. MKV. 1: 100
 ÚTLIT OG SNEIÐINGAR,
 DAGSETNING. 12. MAÍ, 1984.
 BR. JÚLÍ 84 V BRUNAMÁLA

Dr. Guðrún Einarsson