


Sambúkk á fundi bygginga-
deildar nr. 167, 1.84
BYGGINGA- og VASKINGAR-
I HAFNARFIRÐI
1984

ÁBYGGINGAR-
BYGGINGA- og VASKINGAR-
I HAFNARFIRÐI

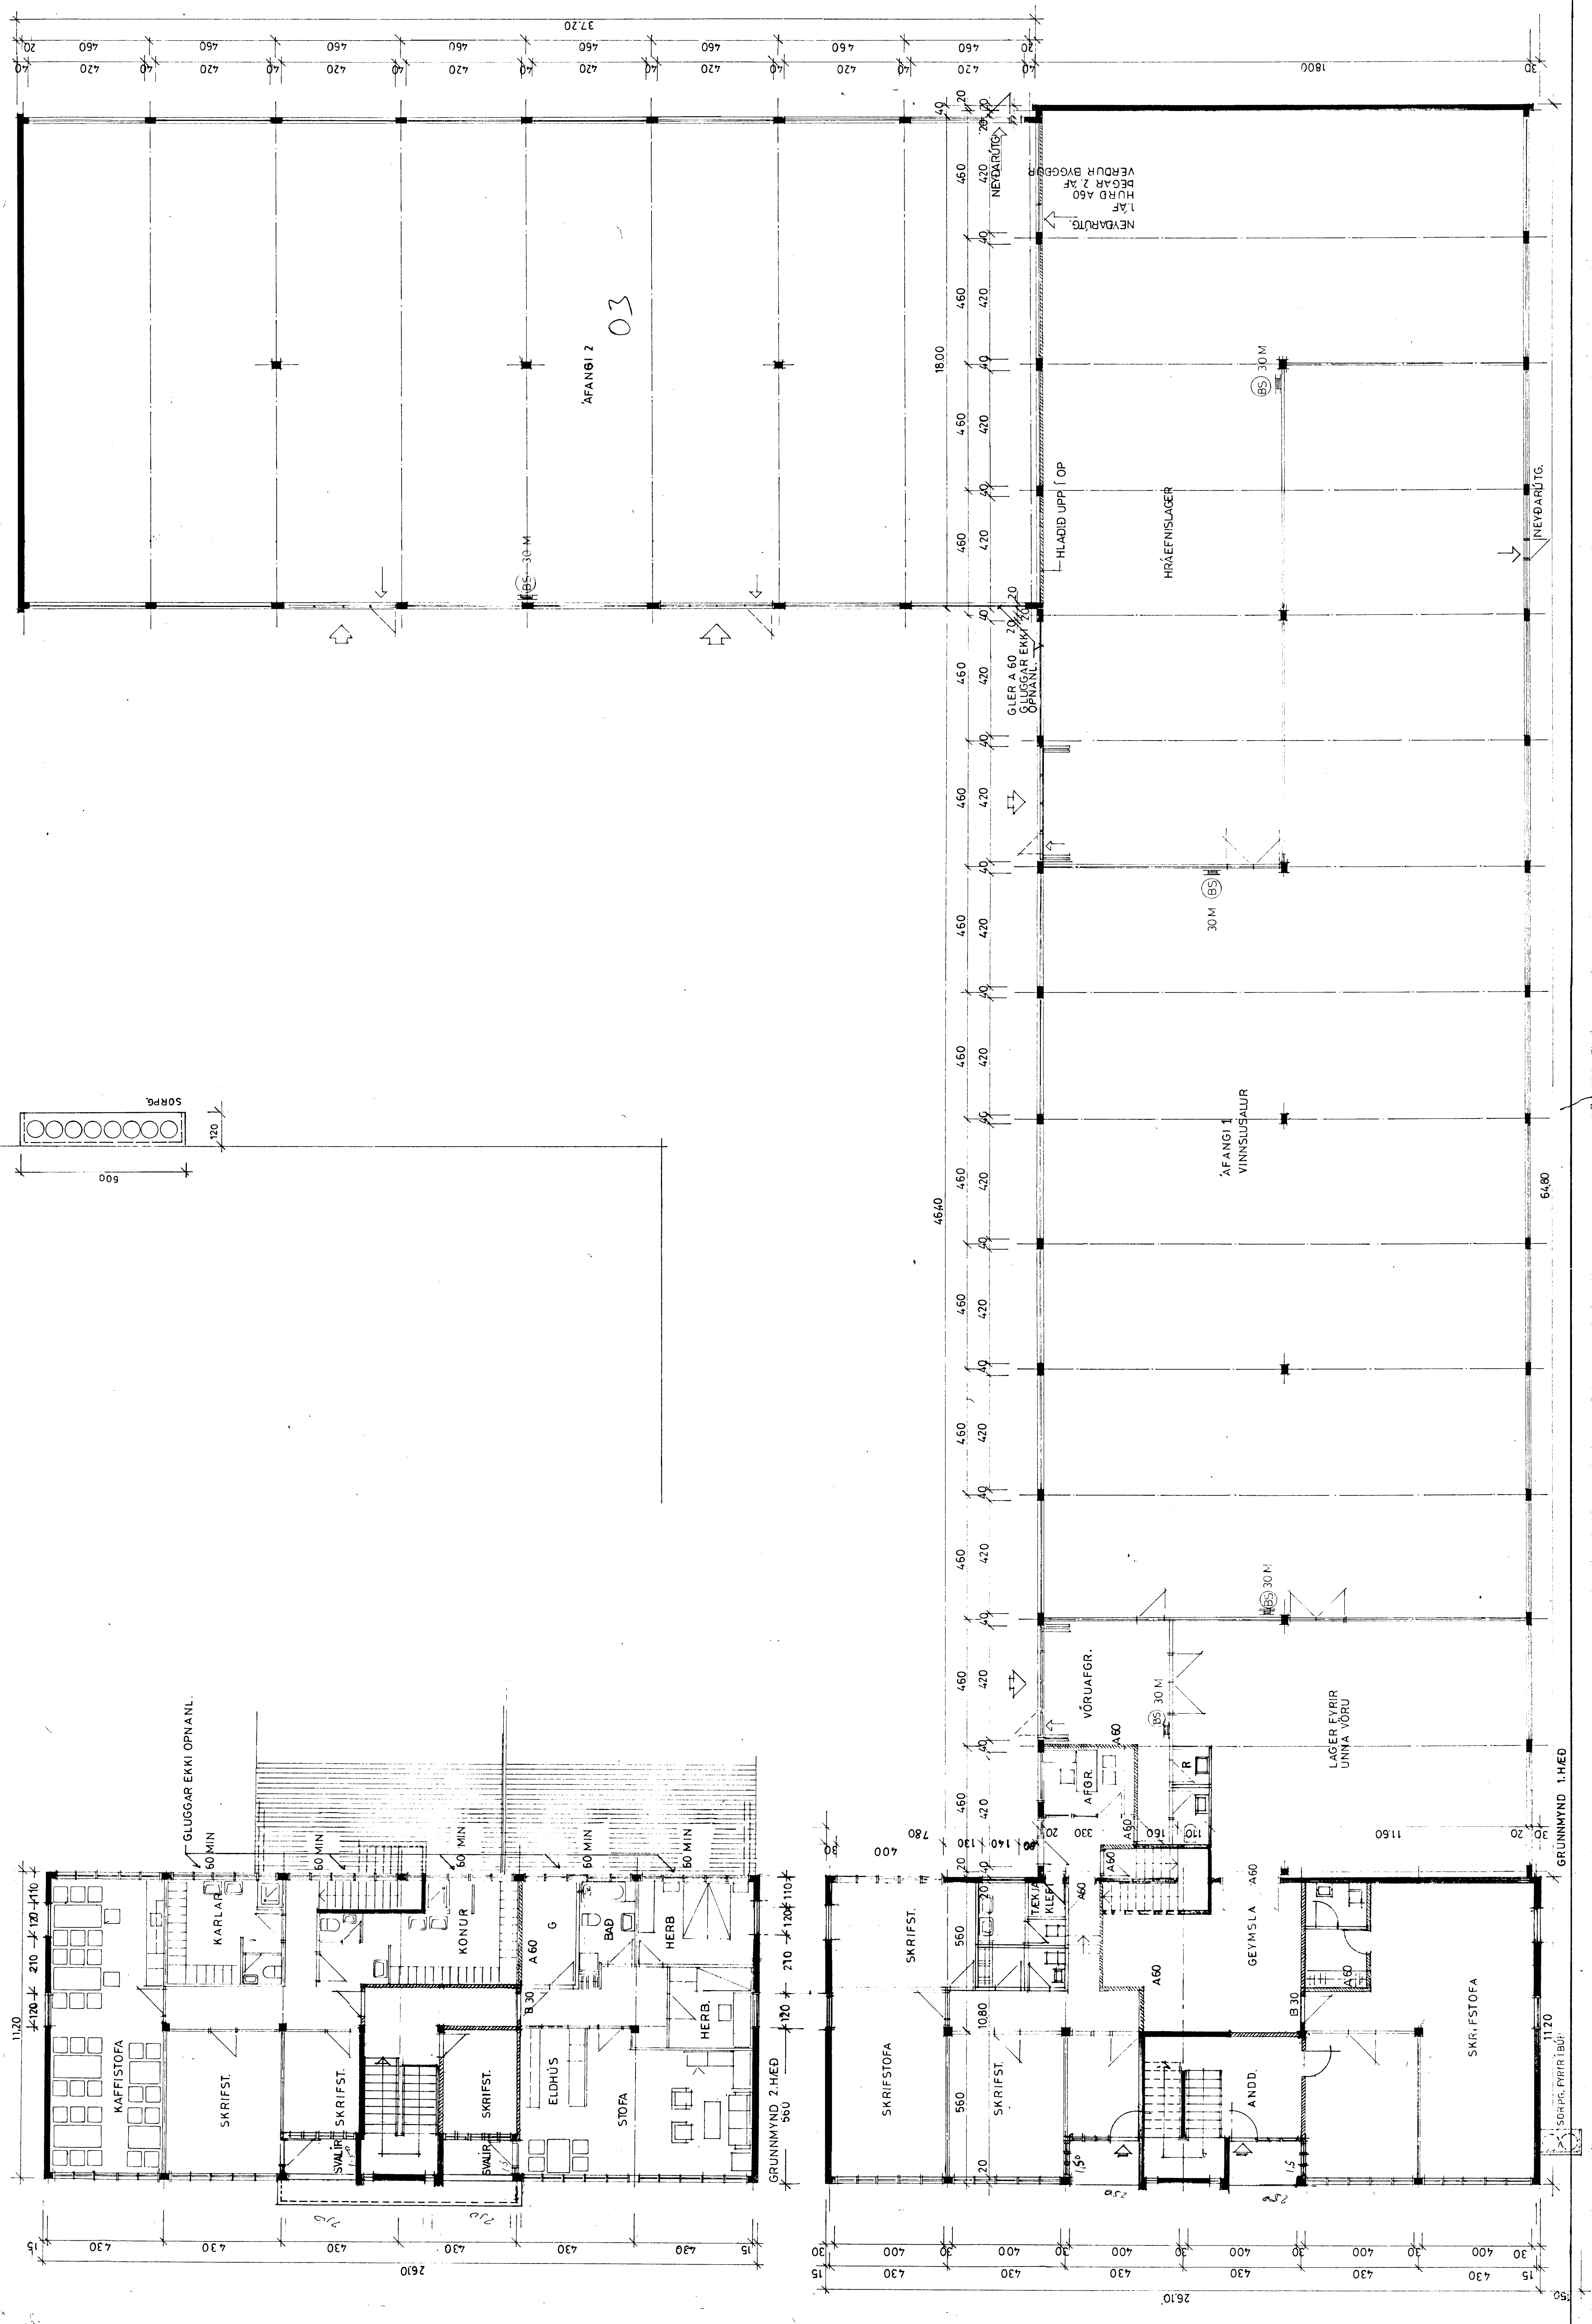

FORHÚS 1.HÆD	232.3 m ²	789.8 m ²
2.	98 m ²	284.2 m ²
1BÚÐ	134.3 m ²	389.5 m ²
SKRIFST.	1166.4 m ²	4656 m ²
VERKSMHÚS	669.6 m ²	2678.4 m ²
1.AF		
2.AF		

KÖLUNARTÖLLUR	0.50
úlvæðgir	0.20
Þak	0.20
Gólf á tyllingu	0.30

1660-0240.01
02

BYGGINGAR-
BYGGINGA- og VASKINGAR-
I HAFNARFIRÐI
1984

BYGGINGAR-
BYGGINGA- og VASKINGAR-
I HAFNARFIRÐI
1984

6480

GRUNNMYND 1.HÆD

GRUNNMYND 2.HÆD

SORÞR. ÞYRRI 1984