


Húsvita nr. 3000 Teikning nr. 1271
 Samþykkt þ. 18.5. 1984
 f.h. RAÞVEITU HAÞFARJARDAR
 Eftirlitsmaður rafleigna
 Albert Kristjánsson

Samtök samþykkt 18.5. 1984
 Albert Kristjánsson

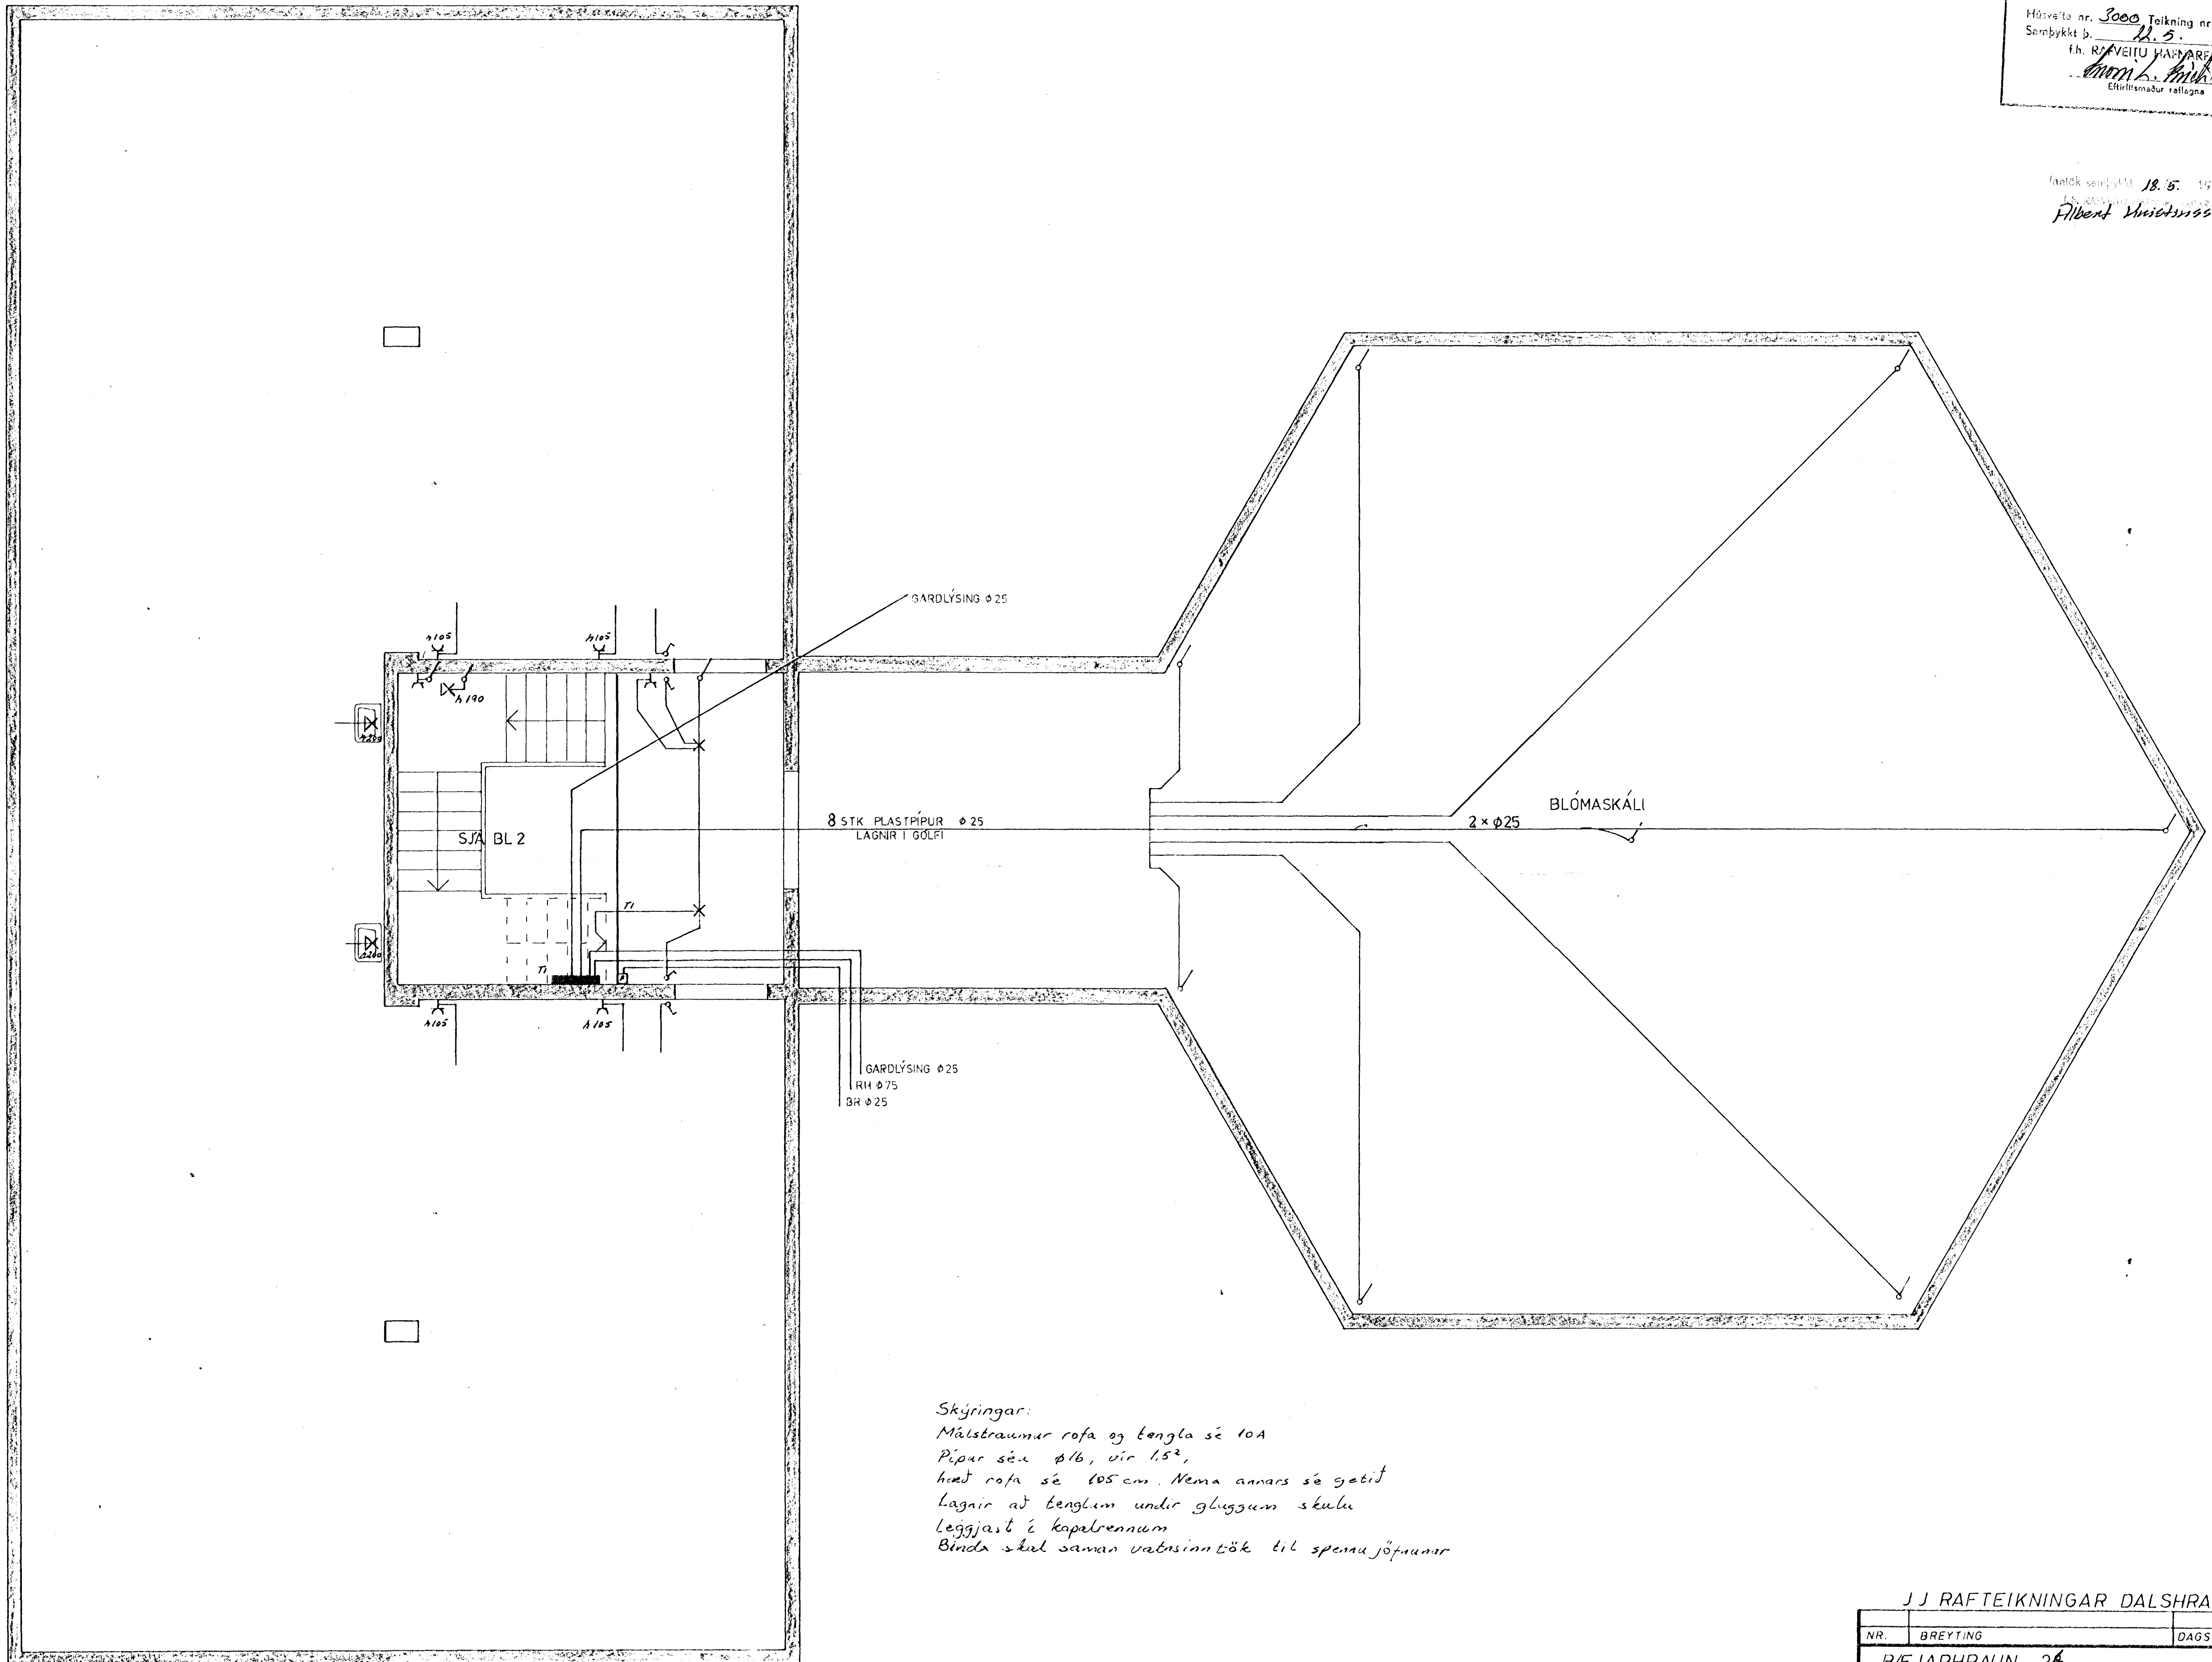

Skýringar:
 Málstraumar rofa og tengla sé 10A
 Pípur séu ø16, vir 1,5²,
 hest rofa sé 105 cm. Nema annars sé gefið
 Lagnir að tenglum undir gluggum skulu
 leggjast í kapalrennum
 Binda skal saman vatnsinntök til spennujöfnunar

J J RAÞTEIKNINGAR DALSHRAUNI 13

NR.	BREYTING	DAGS	BR.
BÆJARHRAUN 26			
RAFLAGNATEIKNING PLASTPÍPUR I GÓLFI		HANNAD	16
		TEIKNAD	16
		DAGS	02-84
		BLAD	1 AF
		KVARDI	1:50
		VERK NR.	067

10/11 09/10/13 3 54180 09 38829