


GRUNNMYND 1. HÆÐAR

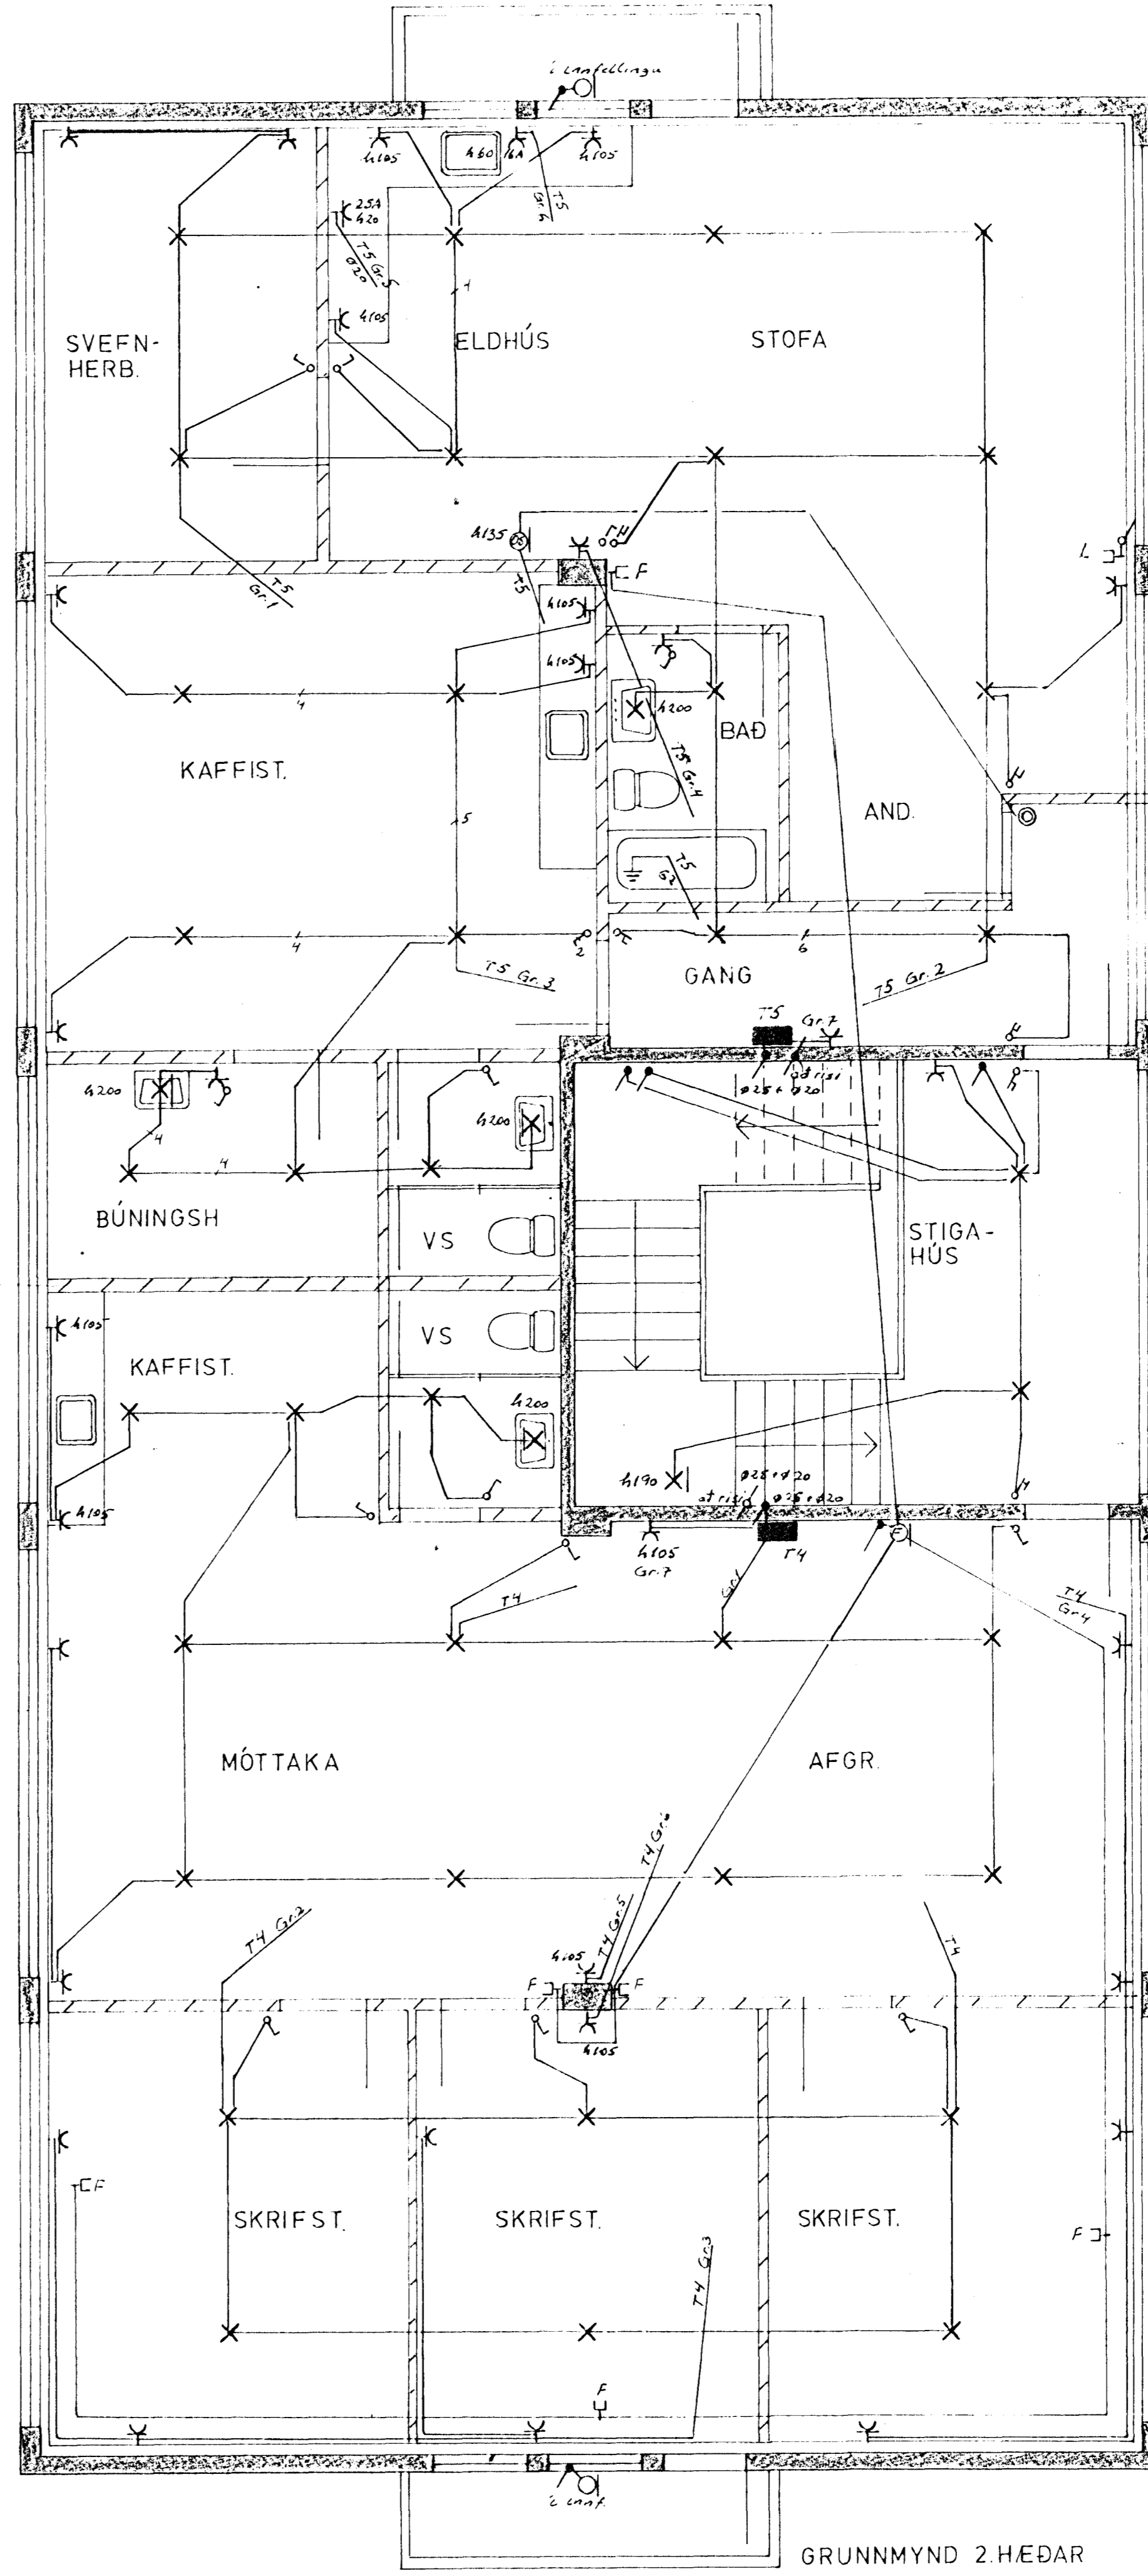

GRUNNMYND 2. HÆÐAR

|                    |               |          |          |
|--------------------|---------------|----------|----------|
| NR.                | BREYTING      | DAGS     | BR.      |
|                    | BEJARHRAUN 26 |          |          |
| RAFLAGNATEIKNING   |               | HANNAÐ   | 16. 1974 |
| GRUNNMYND 1. HÆÐAR |               | TEIKNAD  | 18. 1974 |
| GRUNNMYND 2. HÆÐAR |               | DAGS     | 02. 84.  |
|                    |               | BLAD     | 2 AF     |
|                    |               | KVARDI   | 1 : 50   |
|                    |               | VERK NR. | 057      |

10h 09 20ms 5 54160 09 52829