


BÆJARHRAUN 26. HAFNARFIRDI.

Samþykkt þann


03 SEPT. 1999

Byggingafræðingur / Hönnuð /
F.H. Kristján Þóráðsson


KP

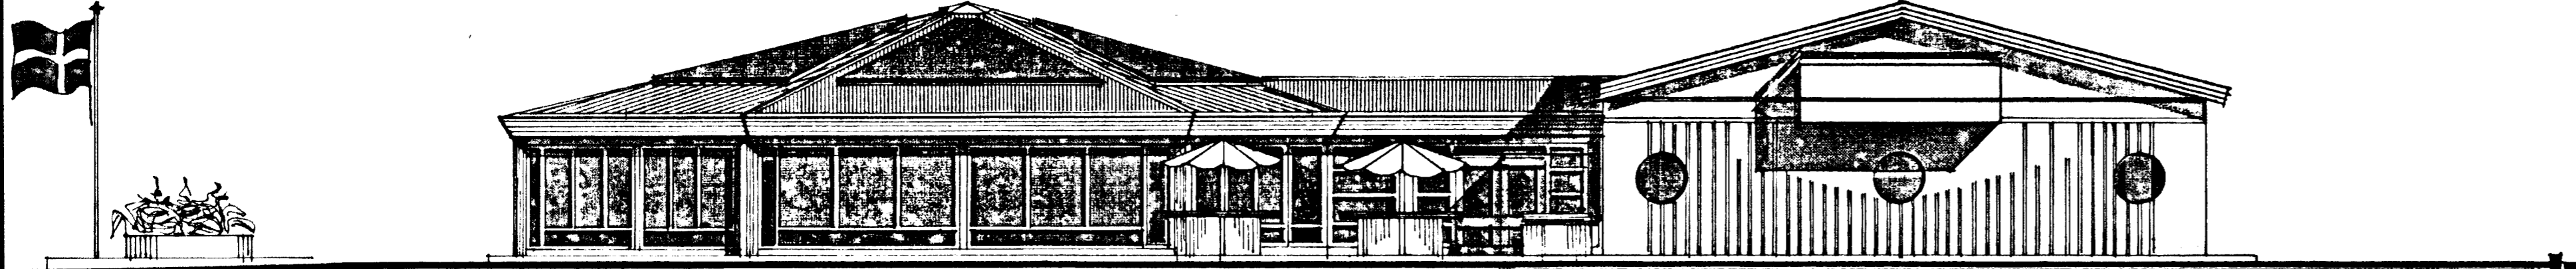


SUDUR. M. 1:100.

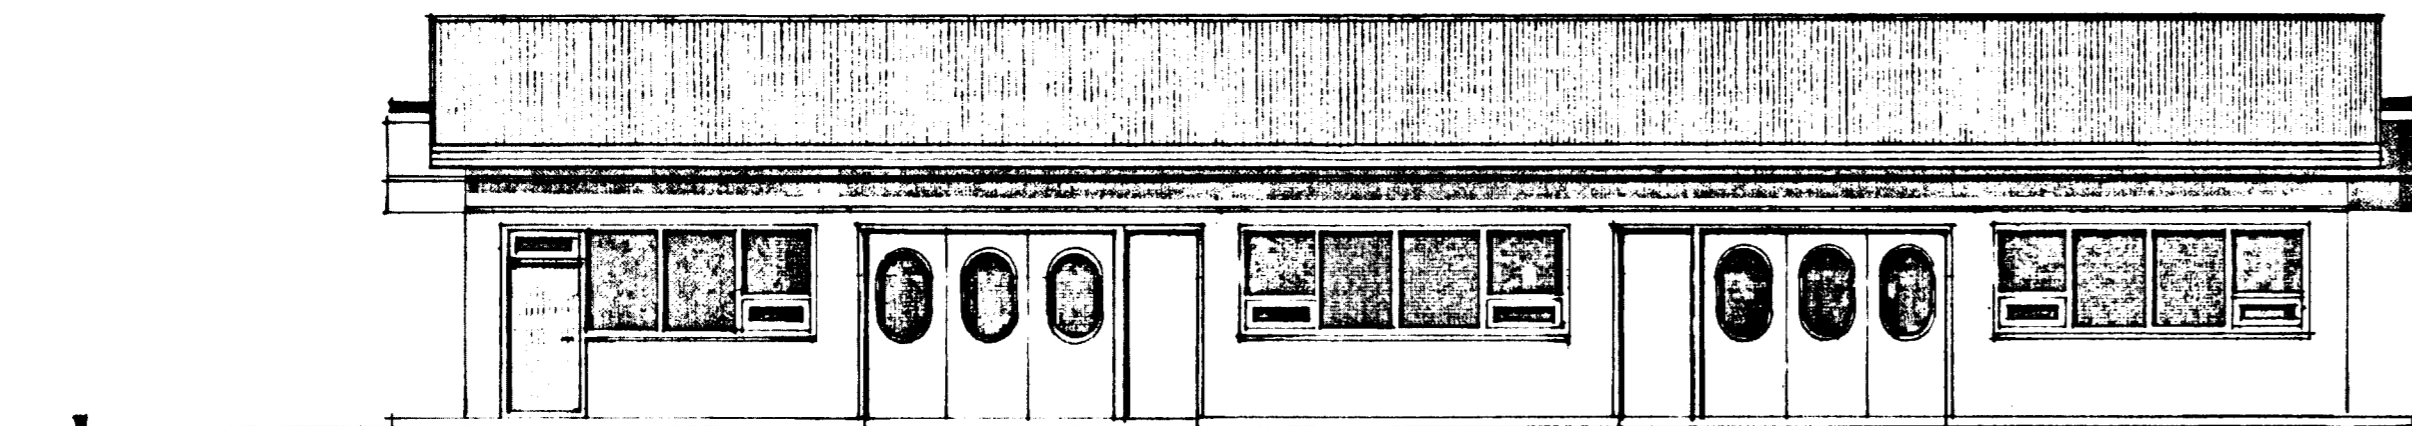


AUSTUR. M. 1:100.

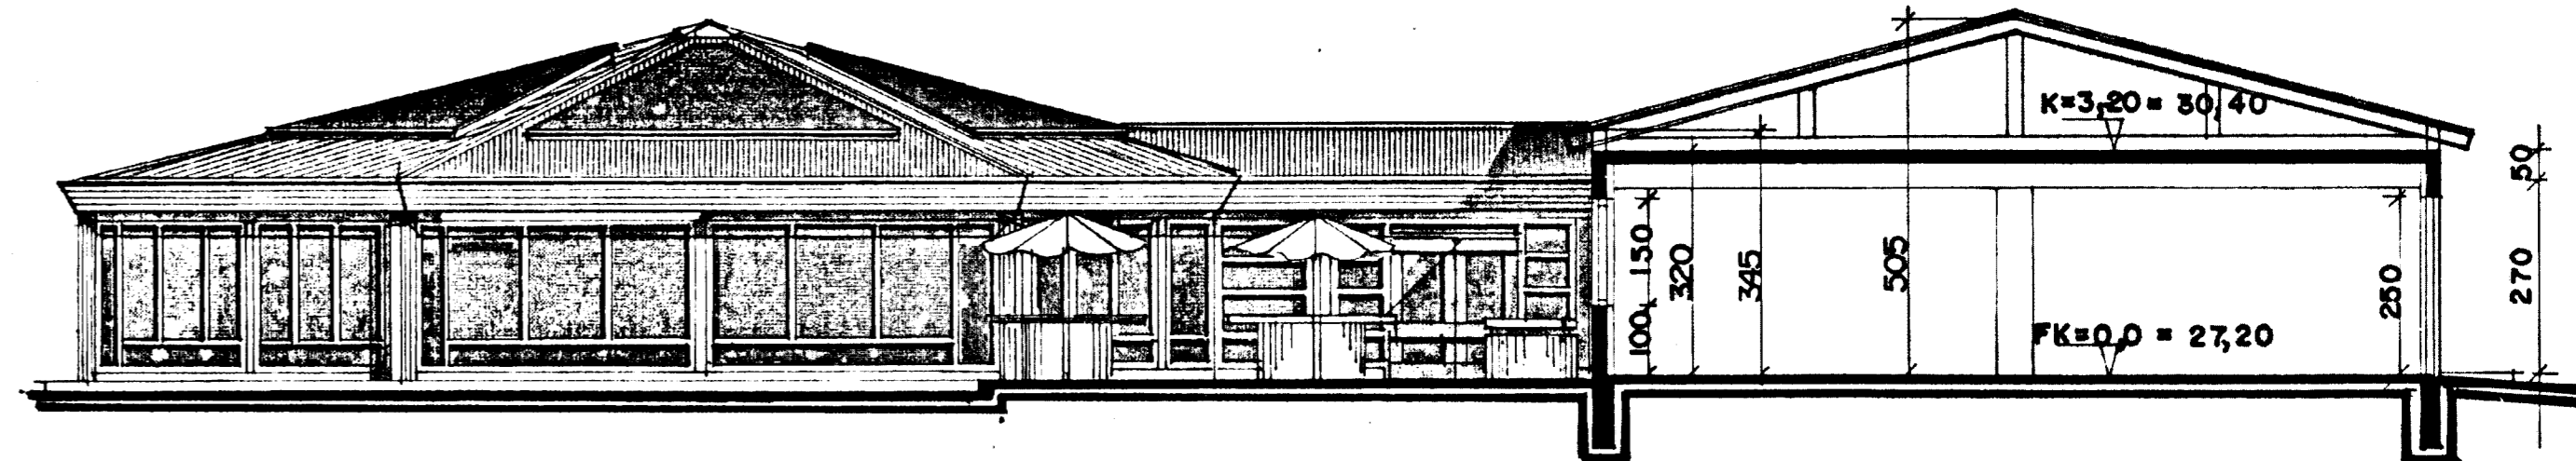

SNID A-A M. 1:100.

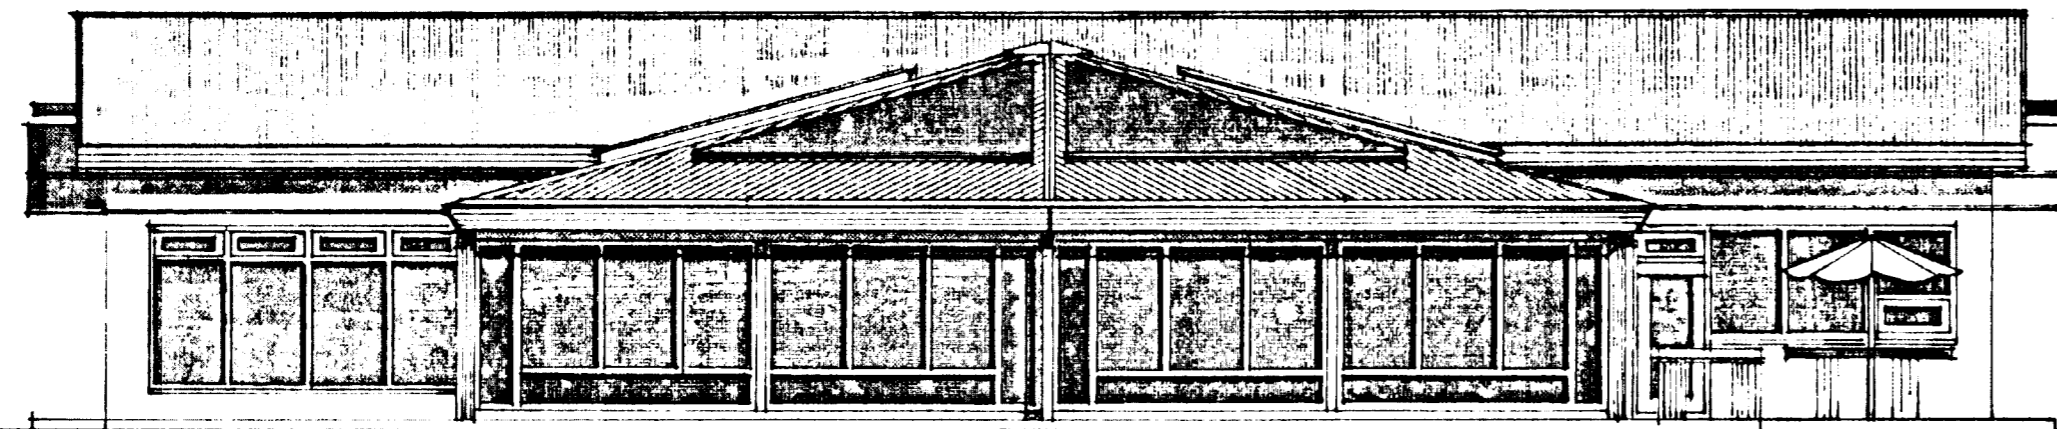

VESTUR. M. 1:100.

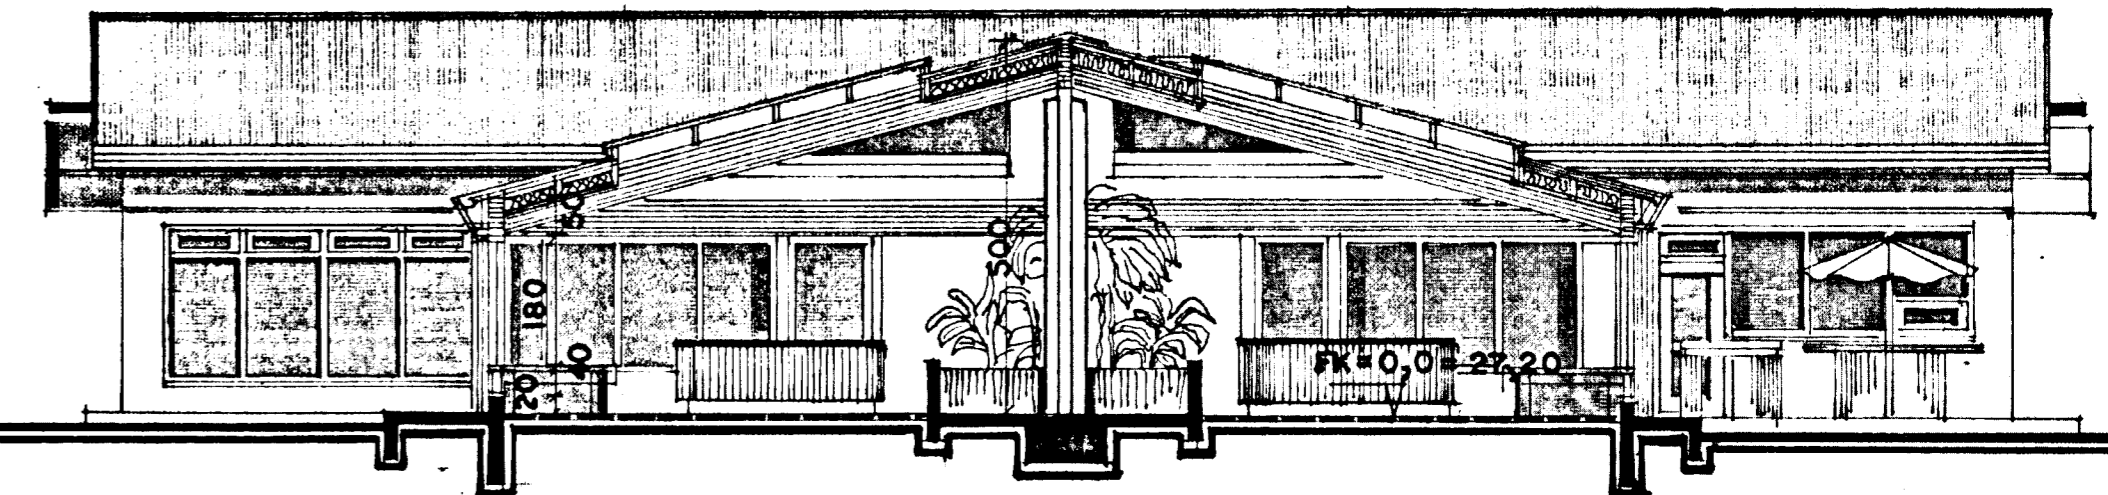

SNID B-B. M. 1:100.



NORÐUR. M. 1:100.

BREYTT: MAÍ 1996 *ELH.*
BREYTT: MAÍ 1984

Sigurður Þorvaldsson Erlendur Hjálmarsson

Í APRÍL 1983. SÍGURÐUR ÞORVARDARSON OG ERLENDUR HJÁLMARSSON BYGGINGAFRÆÐINGAR.