



BÆJARHRAUN 26. HAFNARFIRÐI.

Samþykkt á fundi byggingarnefndar þann 08 MAÍ 1996
Byggingafrúnn í Hafnarfirði Erlendur Hjálmarsson

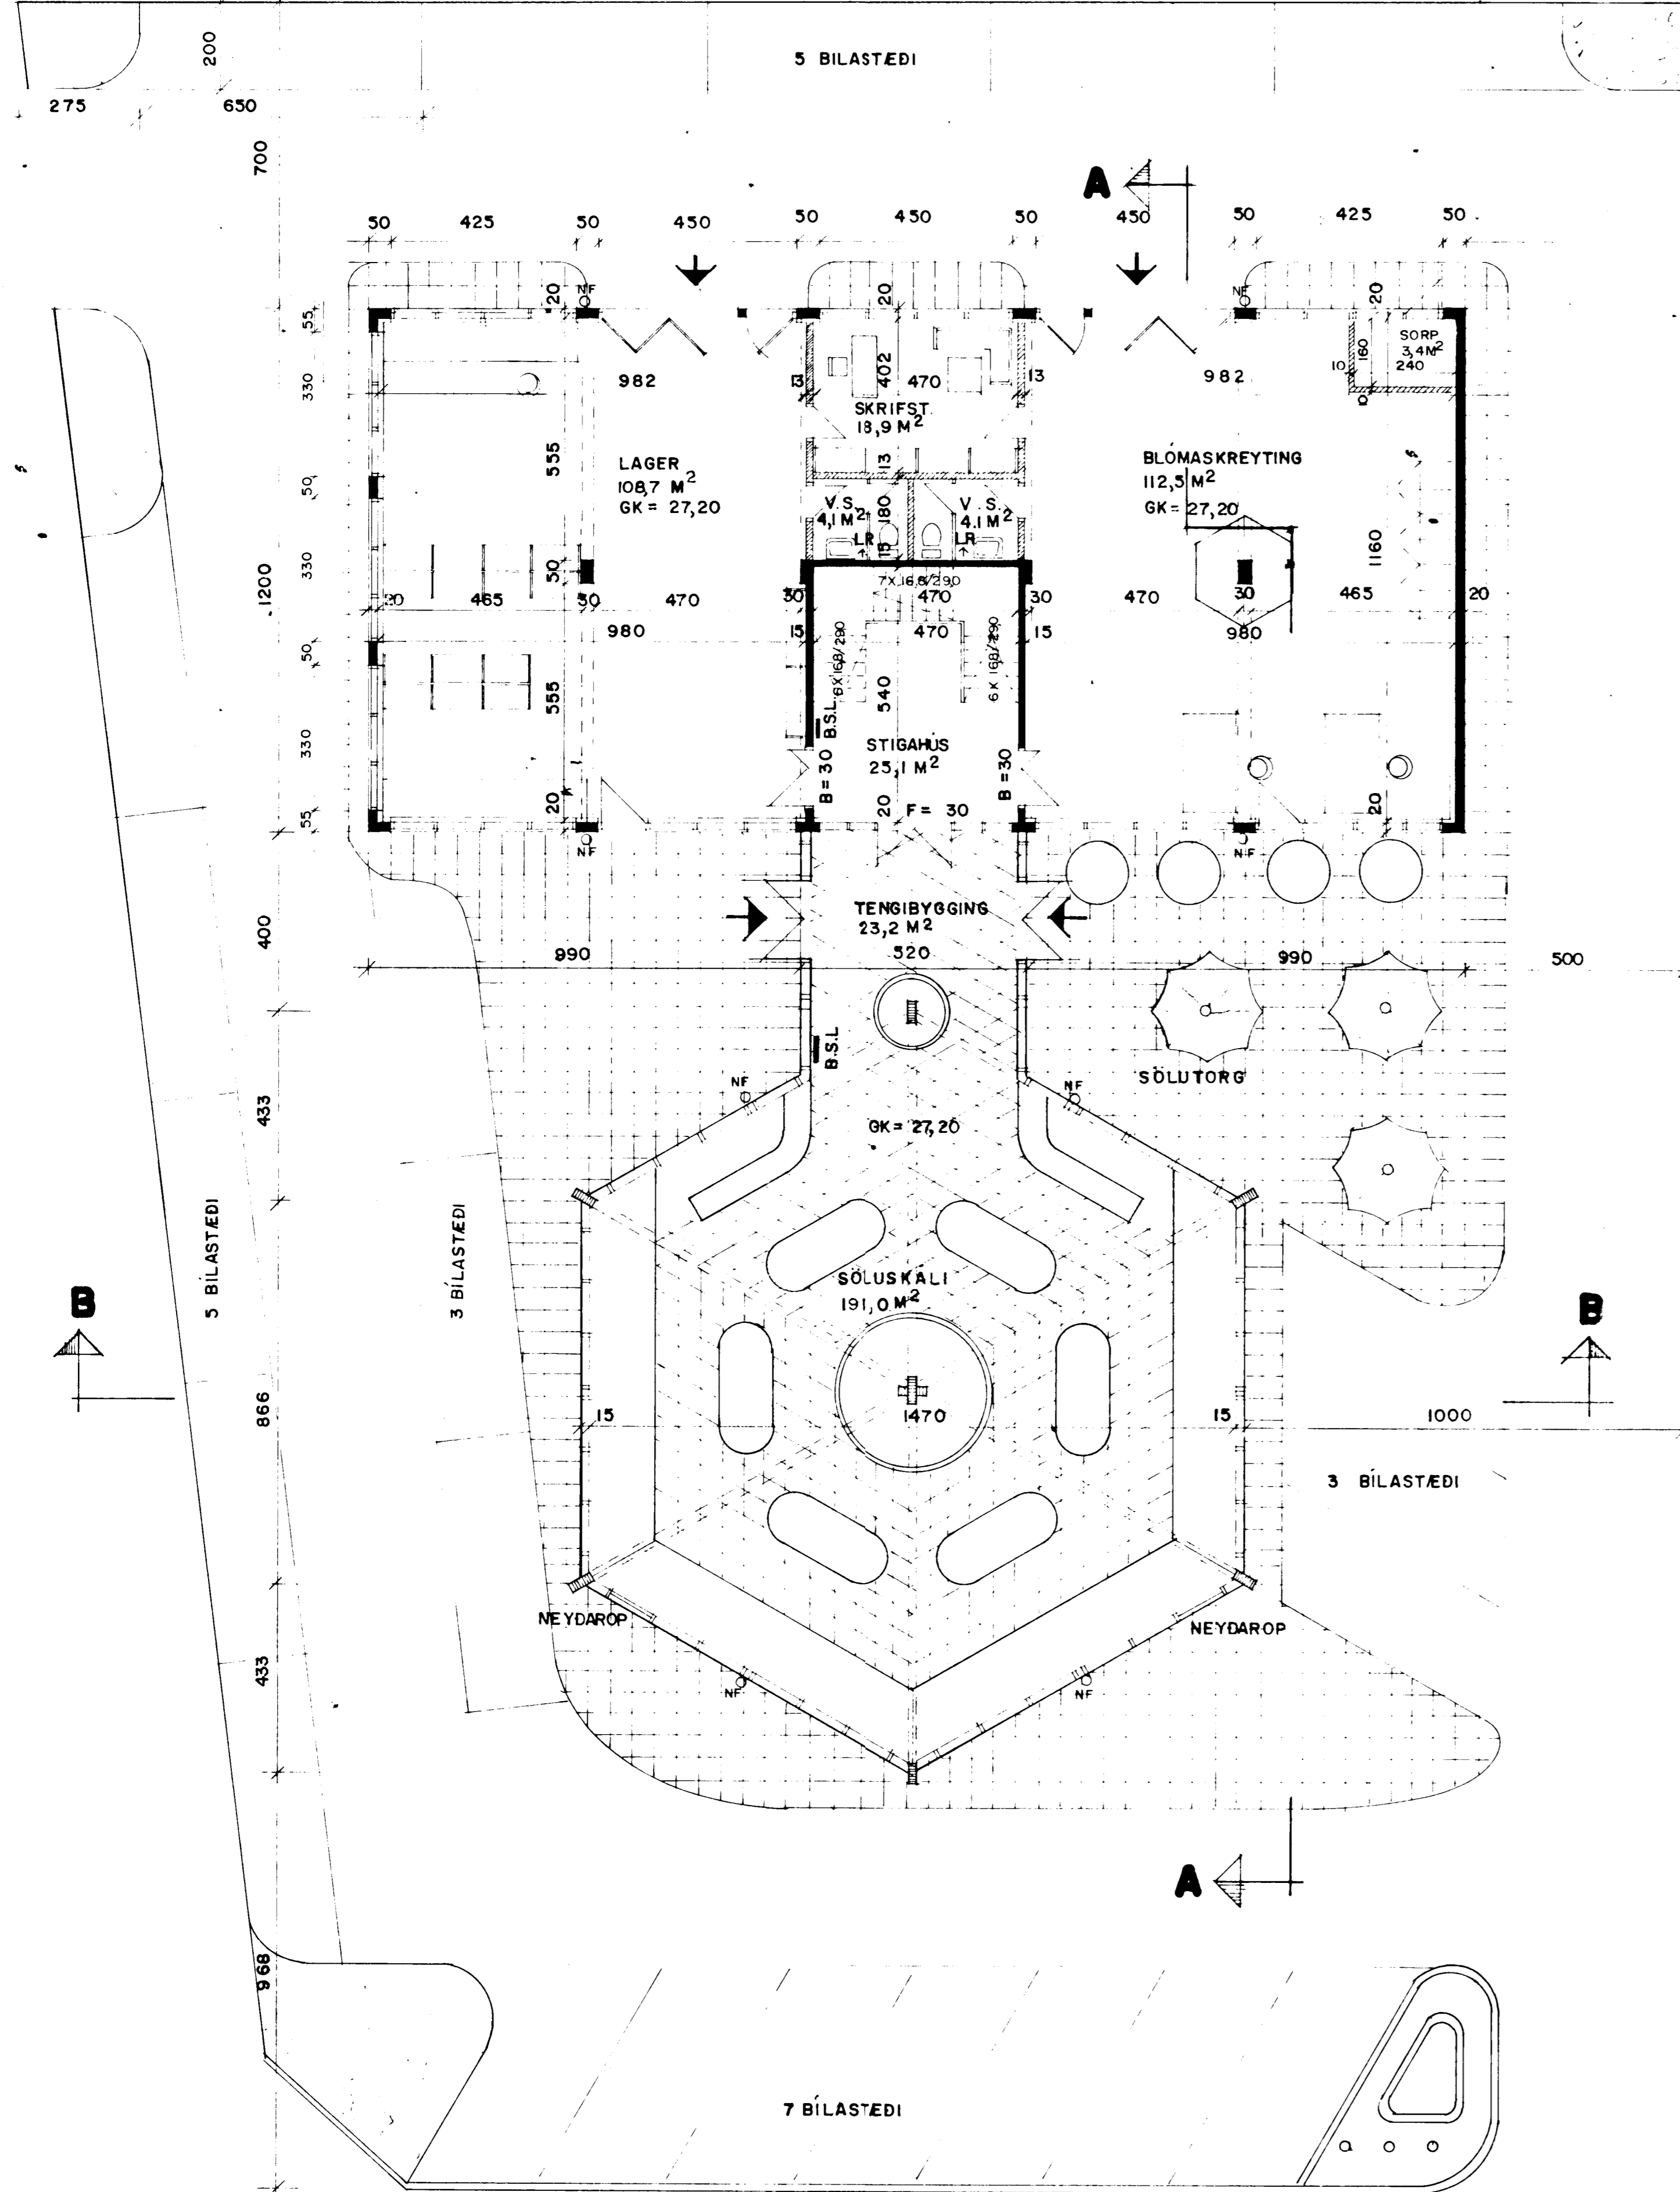

GRUNNMYND, I. HÆÐAR M. 1:100.

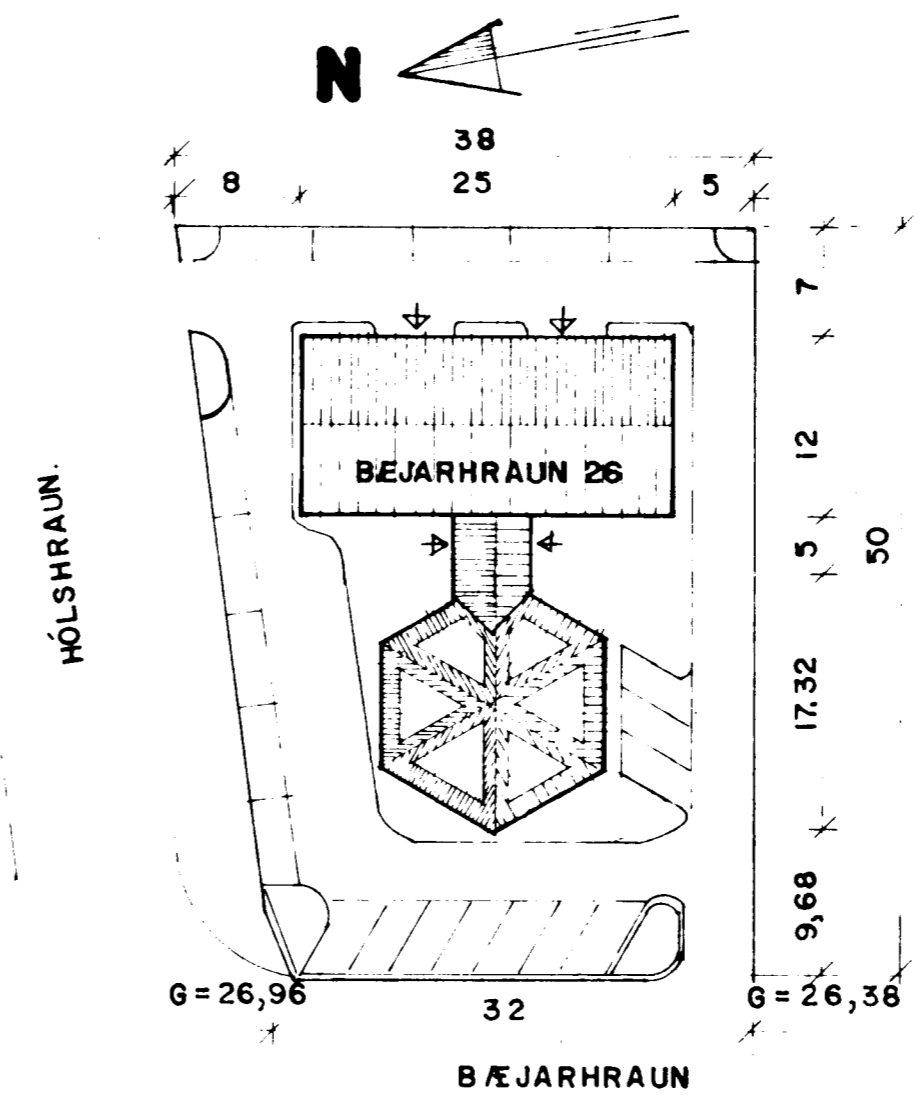

AFSTÖÐUMYND. M. 1:500.

SKÝRINGAR: (BYGGINGARLÝSING)
 BAKHÚS
 UNDIRSTÖÐUR OG BOTNPLATA STAÐSTEYPT Á HRAUNFYLLINGU.
 ÚTVEGGIR STAÐSTEYPTIR 20SM, 7SM EINANGRUN, 2SM MÚRHÚÐ.
 GÓLF OG LOFTPLATA STAÐSTEYPT (VÉLSLIPAG)
 ELÐVARNARVEGGIR Í SAMRÉMI VIÐ REGLUGERÐIR
 ÞAK, STÓLADAR SPERRUR HEILKLETT 1x6", ÞAKPAPPA OG BÁRUJÁRNI 15 SM STEINULL.
 I. HÆÐA SÖLUSKALI
 UNDIRSTÖÐUR OG BOTNPLATA STAÐSTEYPT Á HRAUNFYLLINGU
 GÓLF LAGT STEINFLISUM.
 ÚTVEGGIR: LÍMTRÉS SÚLUR OG BITAR, LÉTTAR VEGGEININGAR ÚR TIMBRI
 GLUGGAR - LOKADIR HLUTAR KLÆDDIR MED GLASSAL OG EINANGRAD MED STEINULL.
 ÞAK: ÞAKBITAR ÚR LÍMTRÉ MED TIMBUR ÁSUM.
 LOKADUR HLUTI ÞAKS KLÆDDUR MED 1x6" KLÆÐNINGU, ÞAKPAPPA OG BÁRUJÁRNI, EINANGRUN 15 SM STEINULL, LOFTKLÆÐNING "HERAKLITH" OFANLJÓÐ ÚR GLÆRU TVÖFÖLDU PLEXI GLERI.
 VARDANDI STAÐSETNINGU OG BÚNAÐ VEGNA ELÐVARNA SKAL FYLGJA FYRIRMÆLUM SLÖKKVILISSTJÓRA.
 B.S.L. = BRUNASLÁNGA L = 23 M.
 B = 30 OG F = 30 = BRUNAVARNA HURDIR.
 K - GILDI S.K.V. ÍST. 66
 SORPGEYMSLA: STEYPT. HÆÐ Á VEGG = 120 SM

STÆRDIR	M ²	M ³
BAKHÚS		
I. HÆÐ	300	960
ÞAK		315
SAMTALS.	300	1275
I. HÆÐA HÚS	195	770
TENGIÞYGGING	25	84
SAMTALS.	220	854
SAMTALS GRUNNFLÖTUR	520 M ²	
SAMTALS RÚMMÁL HÚSA		2129 M ³
FLATARMÁL LÓÐAR	= 1749 M ²	
NÝTINGARHLUTFALL LÓÐAR	= 0,30	

BREYTT: MAÍ 1996
 BREYTT: MAÍ 1996
 Erlendur Hjálmarsson
 Byggingafrúnn 28. 44. o. 54.92

Í APRÍL 1983. SÍGURÐUR ÞORVARDARSON OG ERLENDUR HJÁLMARSSON BYGGINGAFRÆÐINGAR.