


GRUNNMYND 1:100

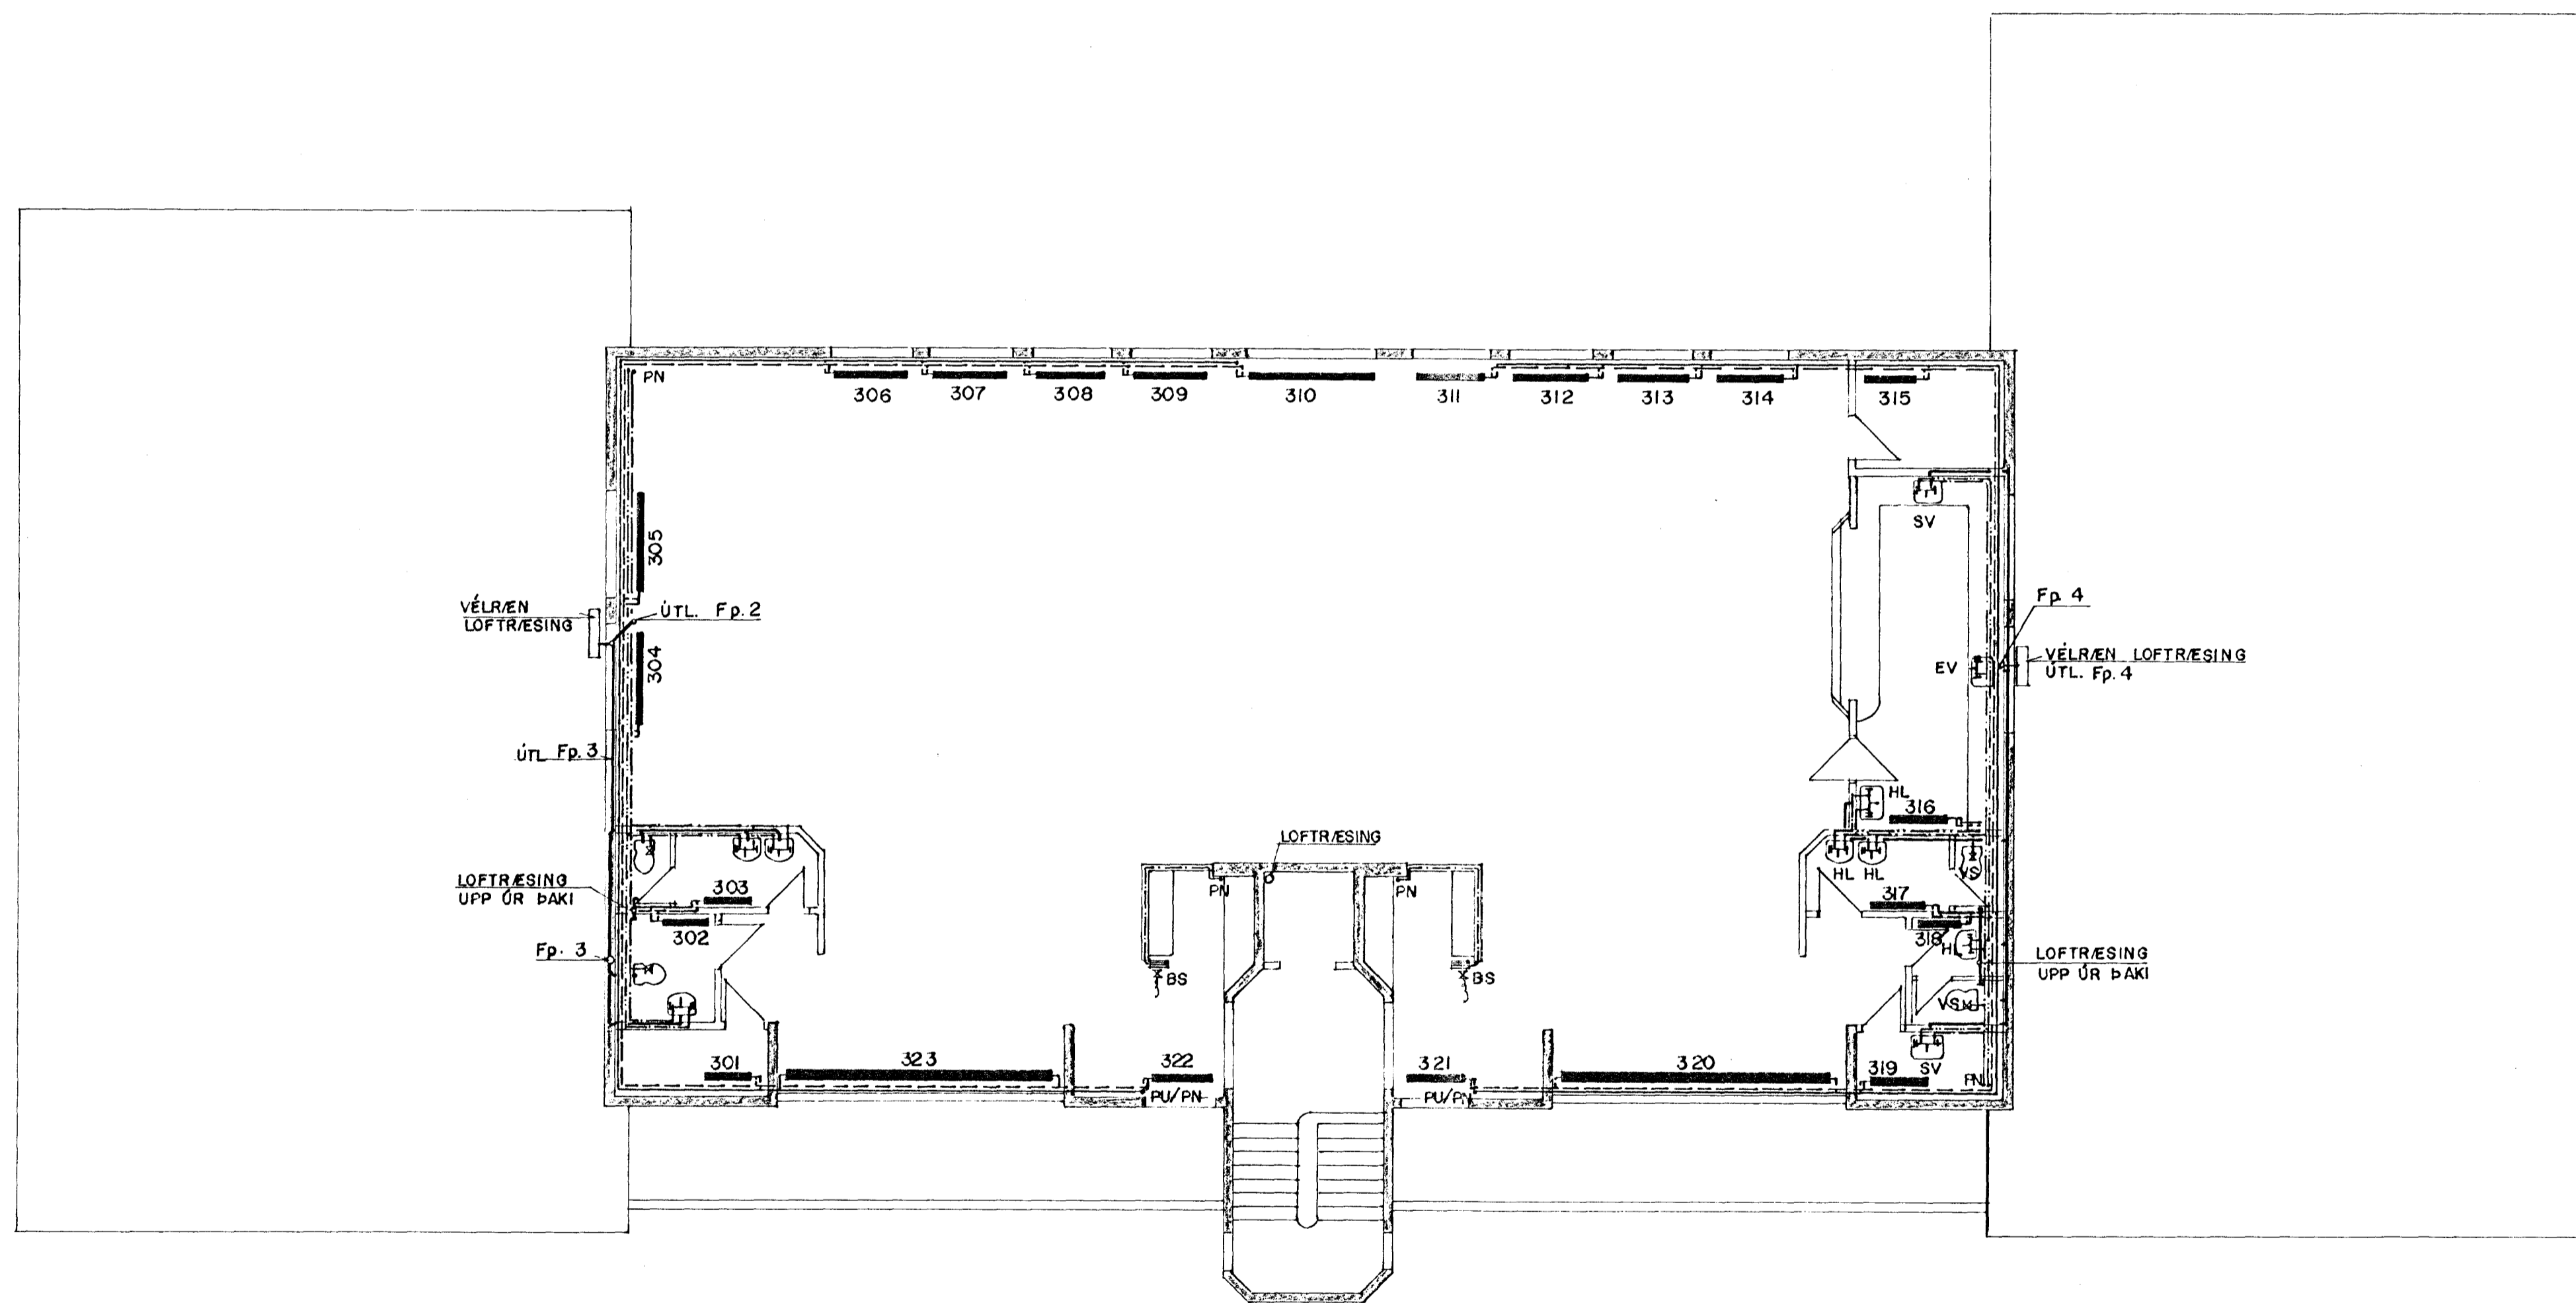

16 JAN 1989

B/É JARHRAUN 2, HAFNARFIRÐI			
HITA- OG PRIFAKERFI		SKALA 1:100	
GRUNNMYND 3. H/ÉÐAR		DAG. NR. 87.03	
Verkfæðistofa Stefáns og Björns s.f. CONSULTING ENGINEERS REYKJAVÍKURVEGI 68 HAFNARFIRÐI - Sími 91 651340			
TEIKN AB	TEIKN HK/GRT	TÆÐA S.V.	BL. NR. L 6
D. NR. 29.11.88	Stjórn Veturfræðingja		D. NR.