


RÚMMYND 1:50

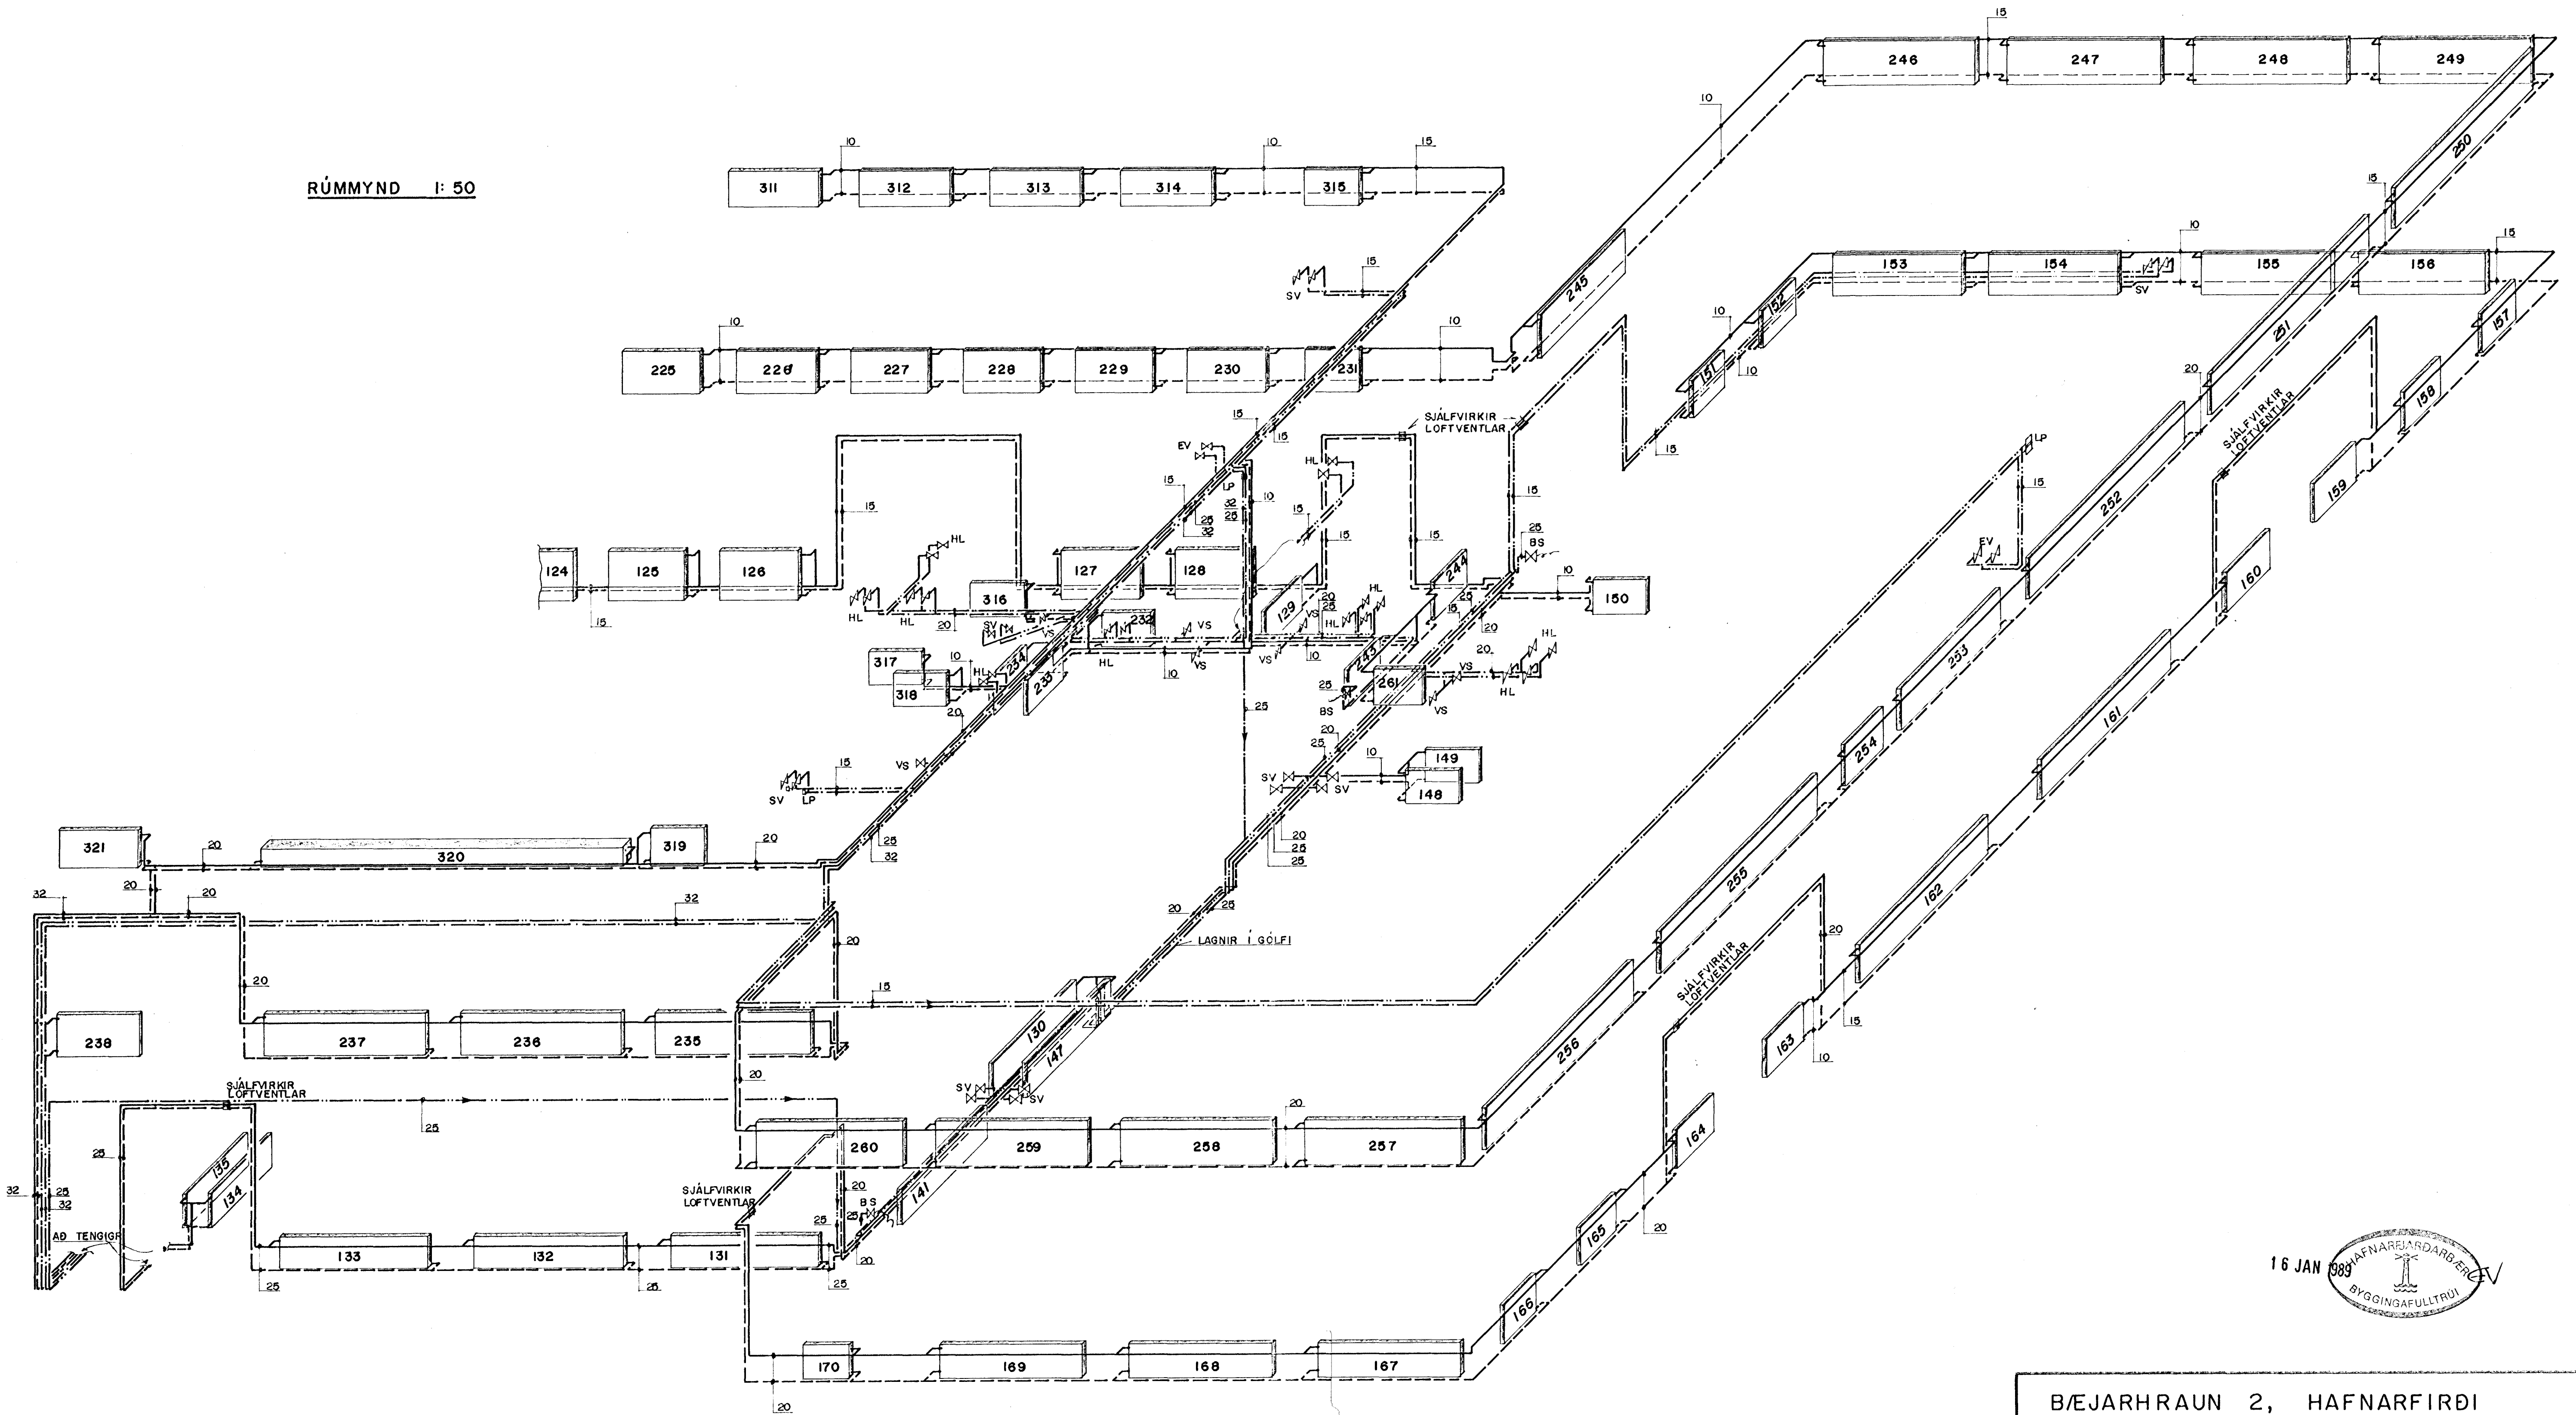

16 JAN 1989

BÆJARHRAUN 2, HAFNARFIRÐI			
DR. NR.	BREYTING	REKNI	TEKNI
		2.12.88	S.V.
Verkfræðistofa Stefáns og Björns s.f. CONSULTING ENGINEERS		ÁB.	GRT
REYKJAVÍKURVEGI 88 HAFNARFIRÐI - S.M. 91-651340		2.12.88	S.V.
HITA- OG PRIFALGNIR		HITA- OG NEYSLUVATN RÚMMYND	
1:50		07.03	
L 9		L 9	