


einlínuneynd
74 og 710 ó teikn 7/7

einlínuneynd 72 og
eins og 75

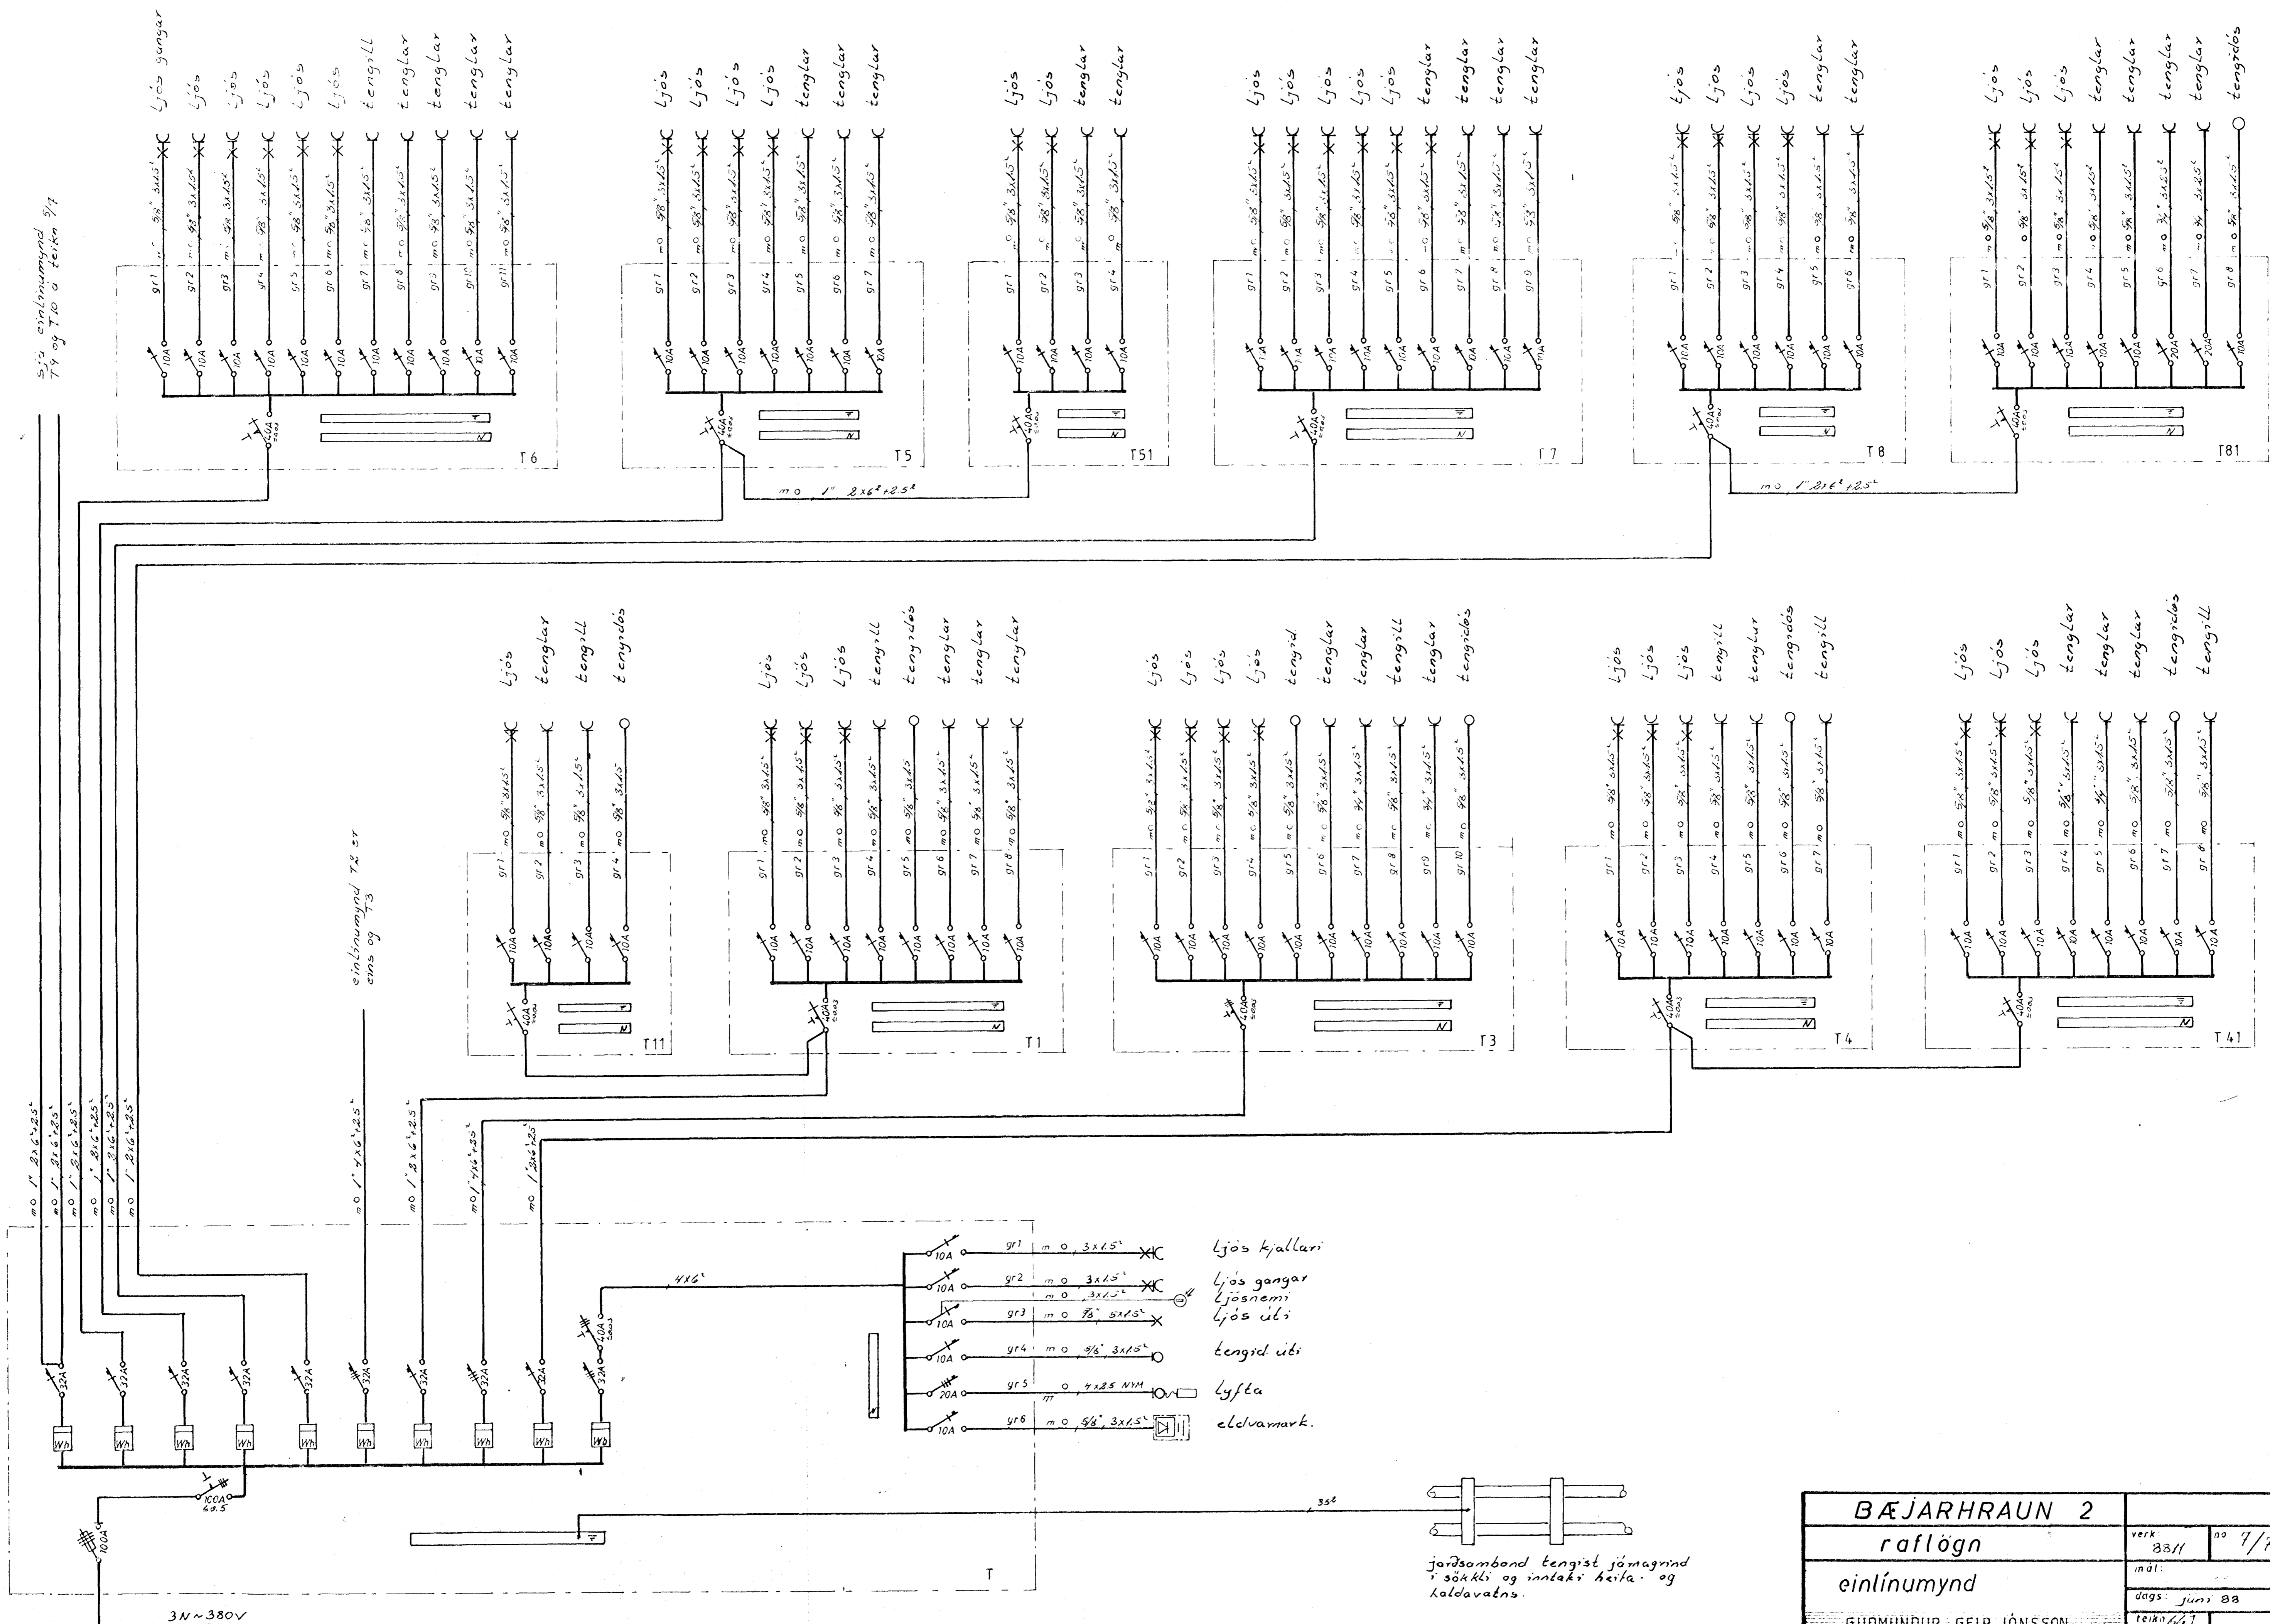

BÆJARHRAUN 2	
raflögn	
einlínuneynd	verk: 2311 n° 7/7
GUÐMUNDUR GEIR JÓNSSON	mál:
rafmagnstfr mttf. s 52735	dags: júní 88
	teikn: 663