Byggingarfulltrúi samþykkir erindið.

15 OKT. 2003

Bent skal á að samþykkt þessi verður ekki virk, fyrr en eftir þinglýsingu eignaskiptayfirlýsingarinnar og skráningu hennar hjá Fasteignamati ríkisins.

Byggingafulltrúinn í Hafnarfirði
F.h. Kristján Pórarinsson

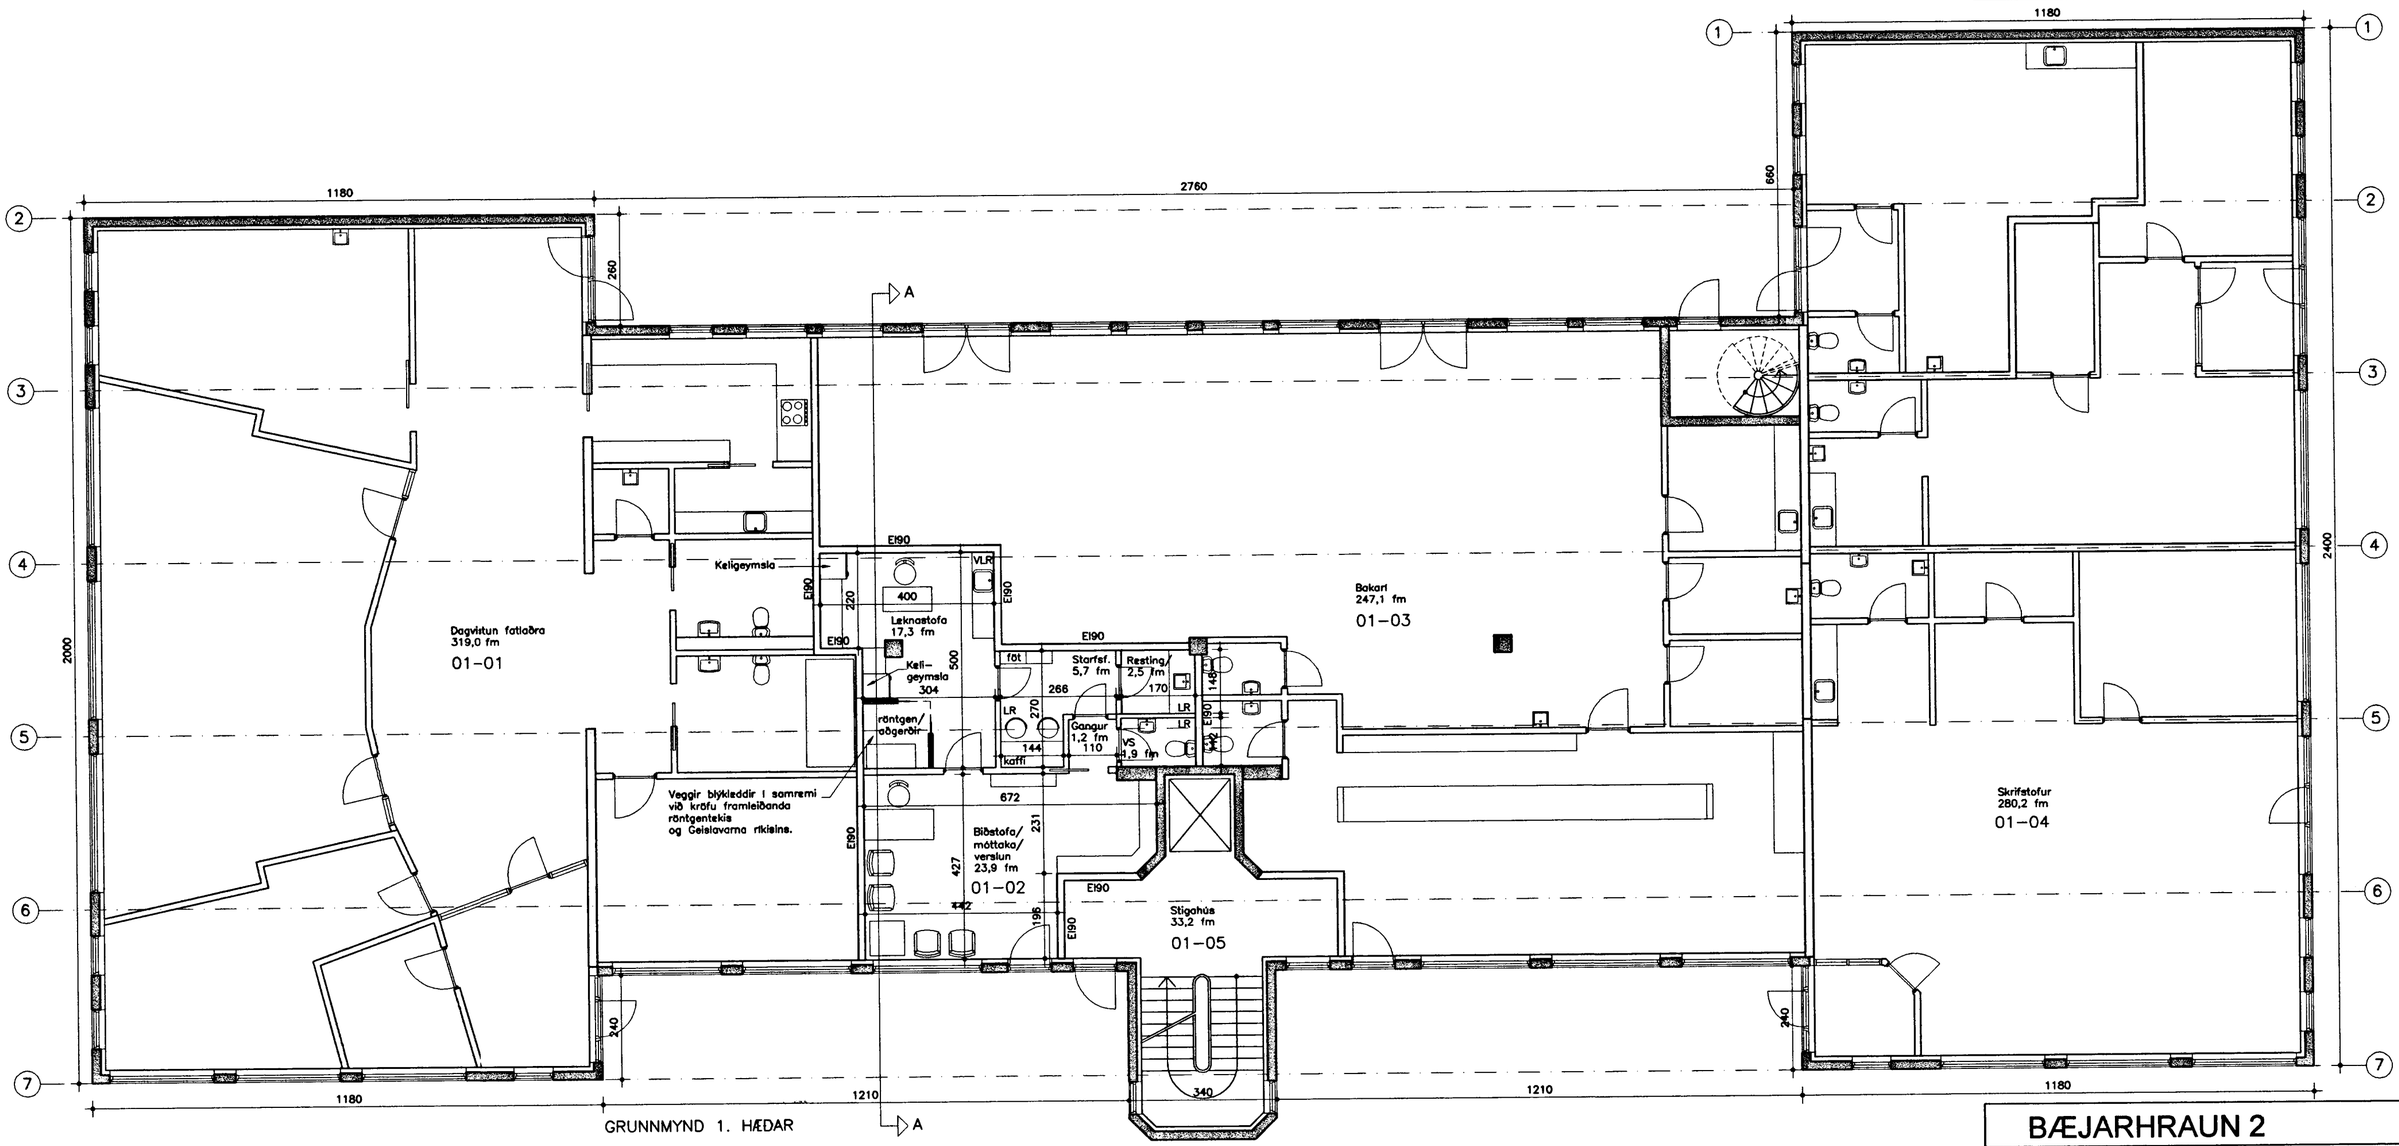

GRUNNMYND 1. HÆÐAR

15. október 2003
HEILBRIGÐISEFTIRLIT
HAFNARFJARÐAR- OG KÓPAVOGSSVÆÐIS

GRUNNMYND AF RÝMUM 01-01, 01-03, 01-04 OG 01-05
SAMKVÆMT TEIKN. SAMÞ. 09.FEB.1998

16/10 '03
Slökkvilið höfuðborgarsvæðisins hs

ÖLL MÁL ATHUGIST Á STAÐNUM

BÆJARHRAUN 2

HAFNARFIRÐI
DÝRALÆKNASTOFA, INNRÉTTING
GRUNNMYND
MKV. 1:100
TEIKNAÐ EHE DAGS. 14.10.03

ÞORMÓÐUR SVEINSSON ARKITEKT
050653-5529
SÍÐUMÚLA 20
SÍMI 568-8899

BLAÐNR. 2