


Samþykkt á fundi bygginga-  
nefndar þ. 23/2 1982

BYGGINGAFULLTRÚINN  
HAFNAFIRÐI

F.H. *[Signature]*

BLAÐ 2

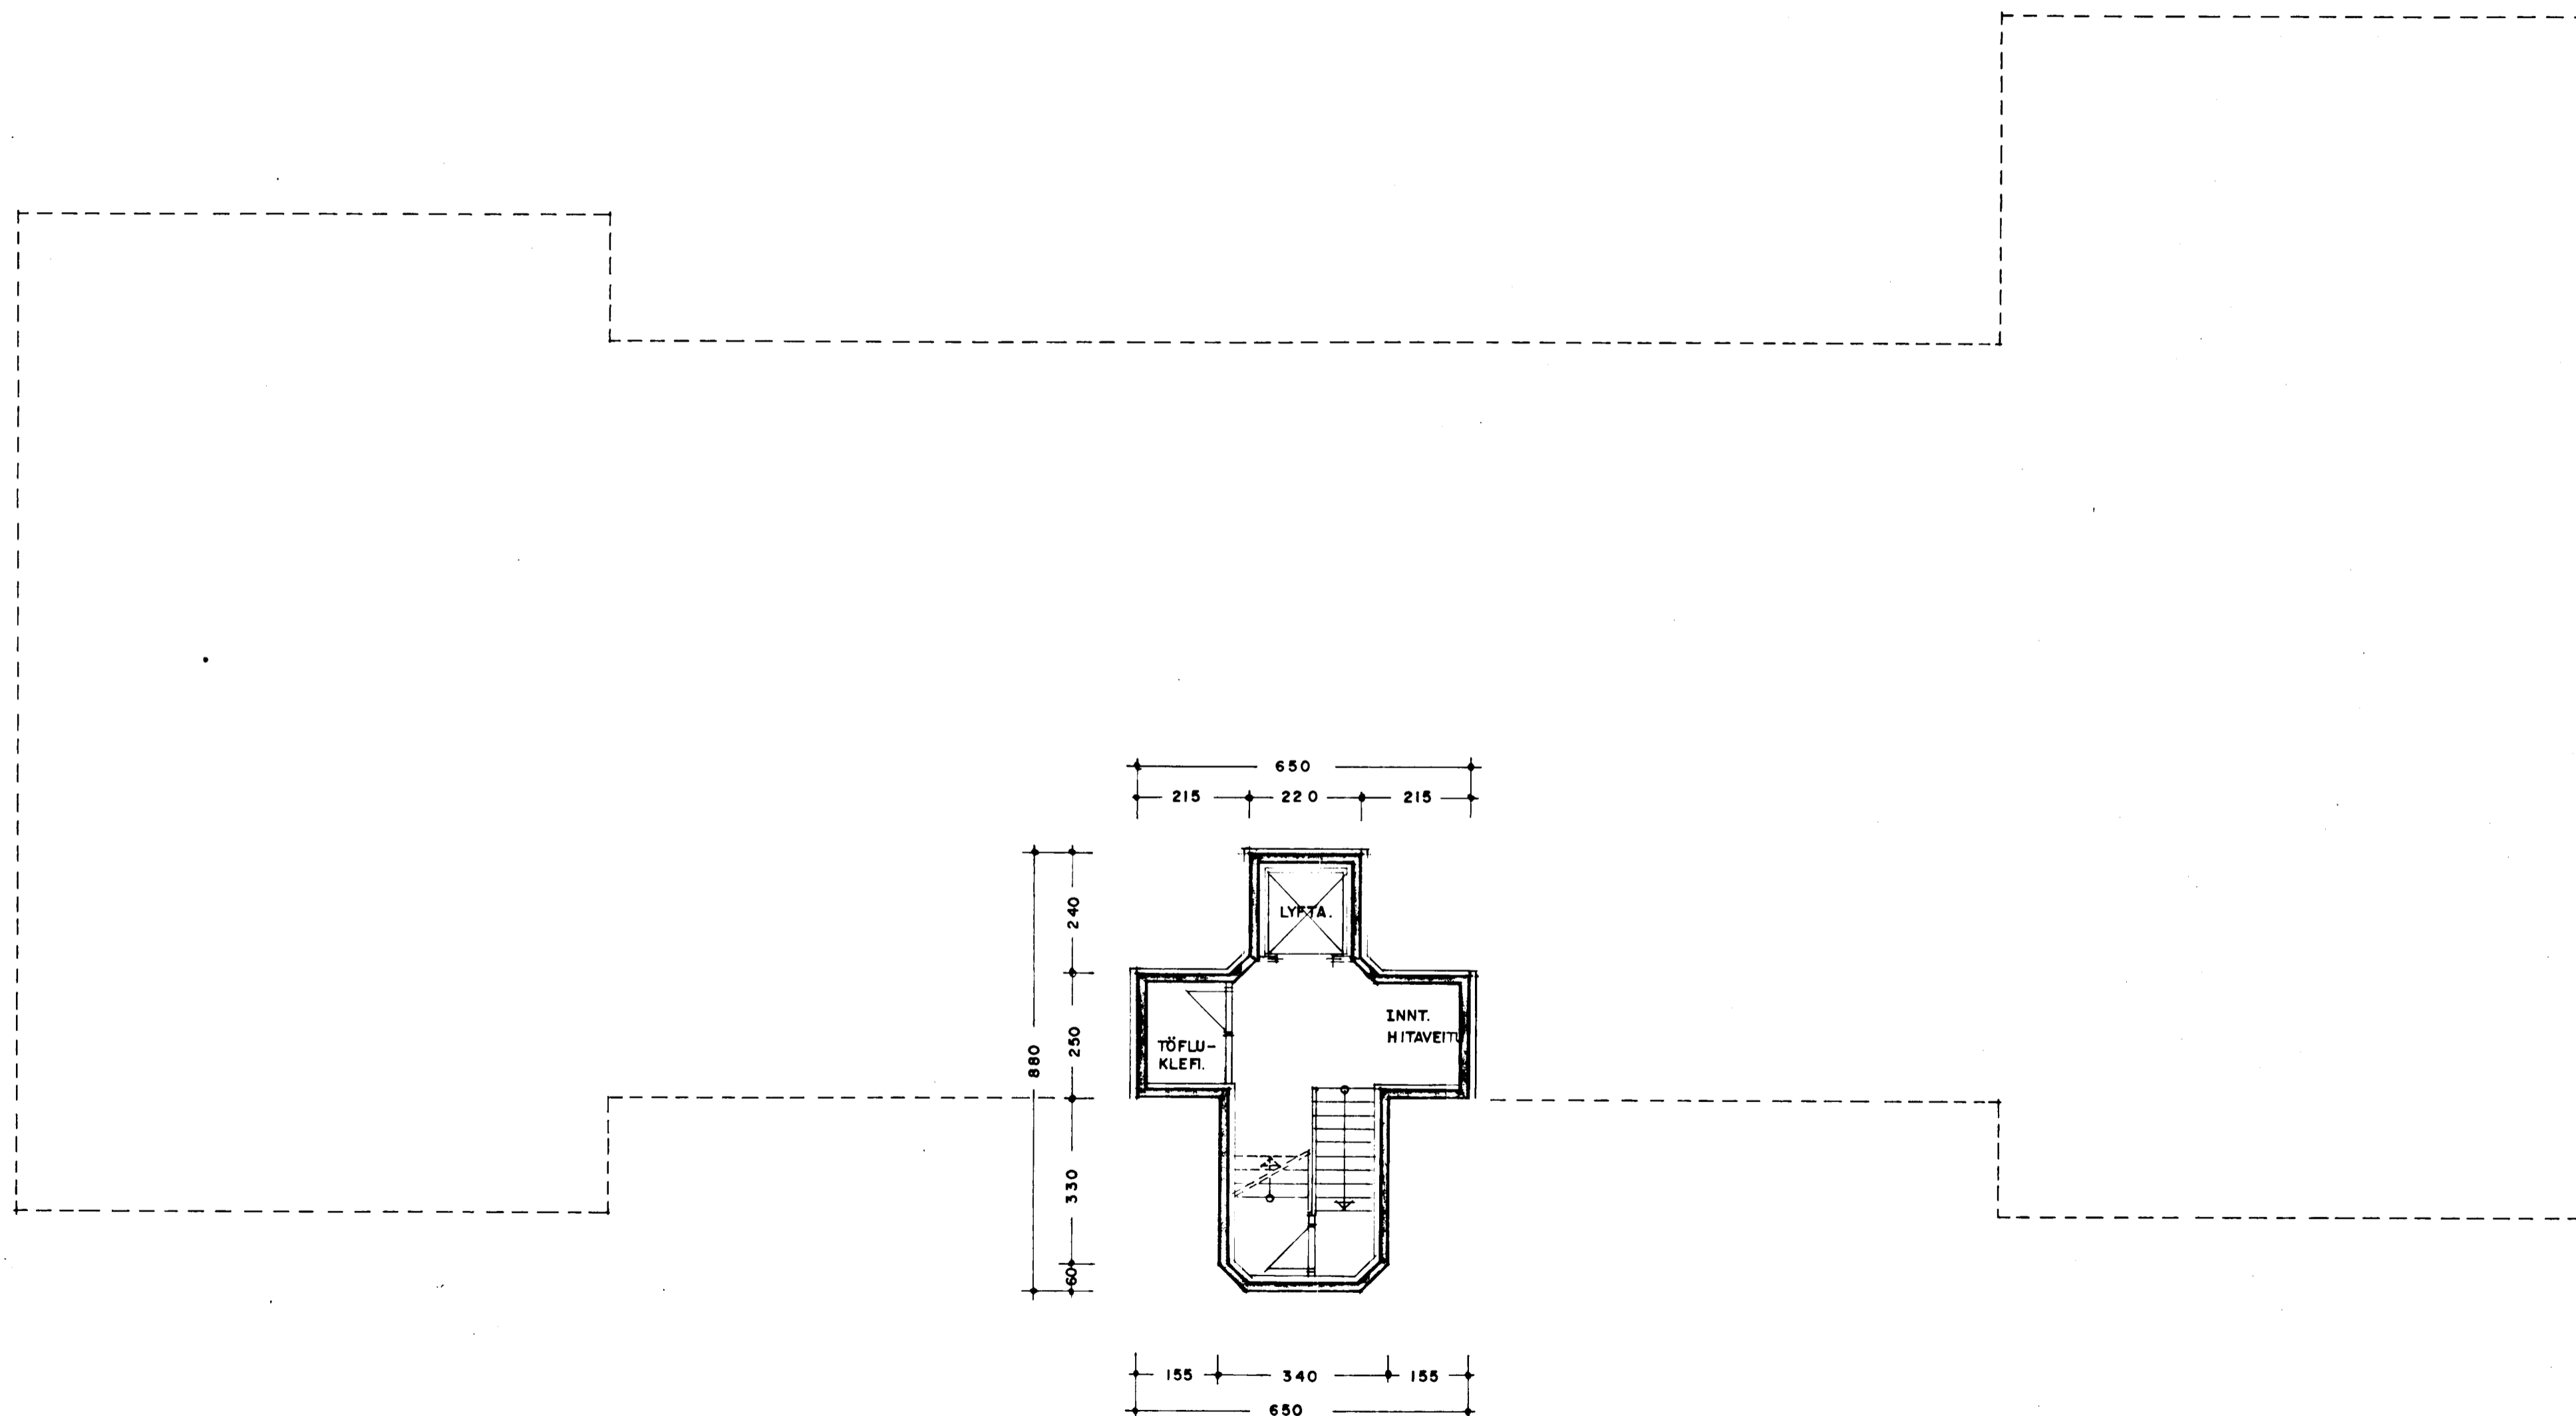

GRUNNMYND KJALLARA 1:100

34.8 m<sup>2</sup>

83 m<sup>3</sup>

BÆJARHRAUN 2 HAFNAFIRÐI. GRUNNMYND.

VERK.NR. 039  
TEIKN.NR. 02

JÓN GUDMUNDSSON ARKITEKT  
LÁTRASTRÖND 12 SELTJ. S. 611119

DAGS. 3. 7. 87

MÁL. 1:100

BREYTT.

*[Signature]*