


Samþykkt á fundi byggingaráðs
nefndar þ. 23.12.1987

BYGGINGAFLUTRÚINN
Í HAFNARFIRÐI

F.H. *[Signature]*

Áskilið er samþykki
bæjarstjórnar Hafnarfjarðar

Í HÚSINU SKAL VERA SJÁLFVIRKT BRUNAVIÐVÖRUNARKERFI.

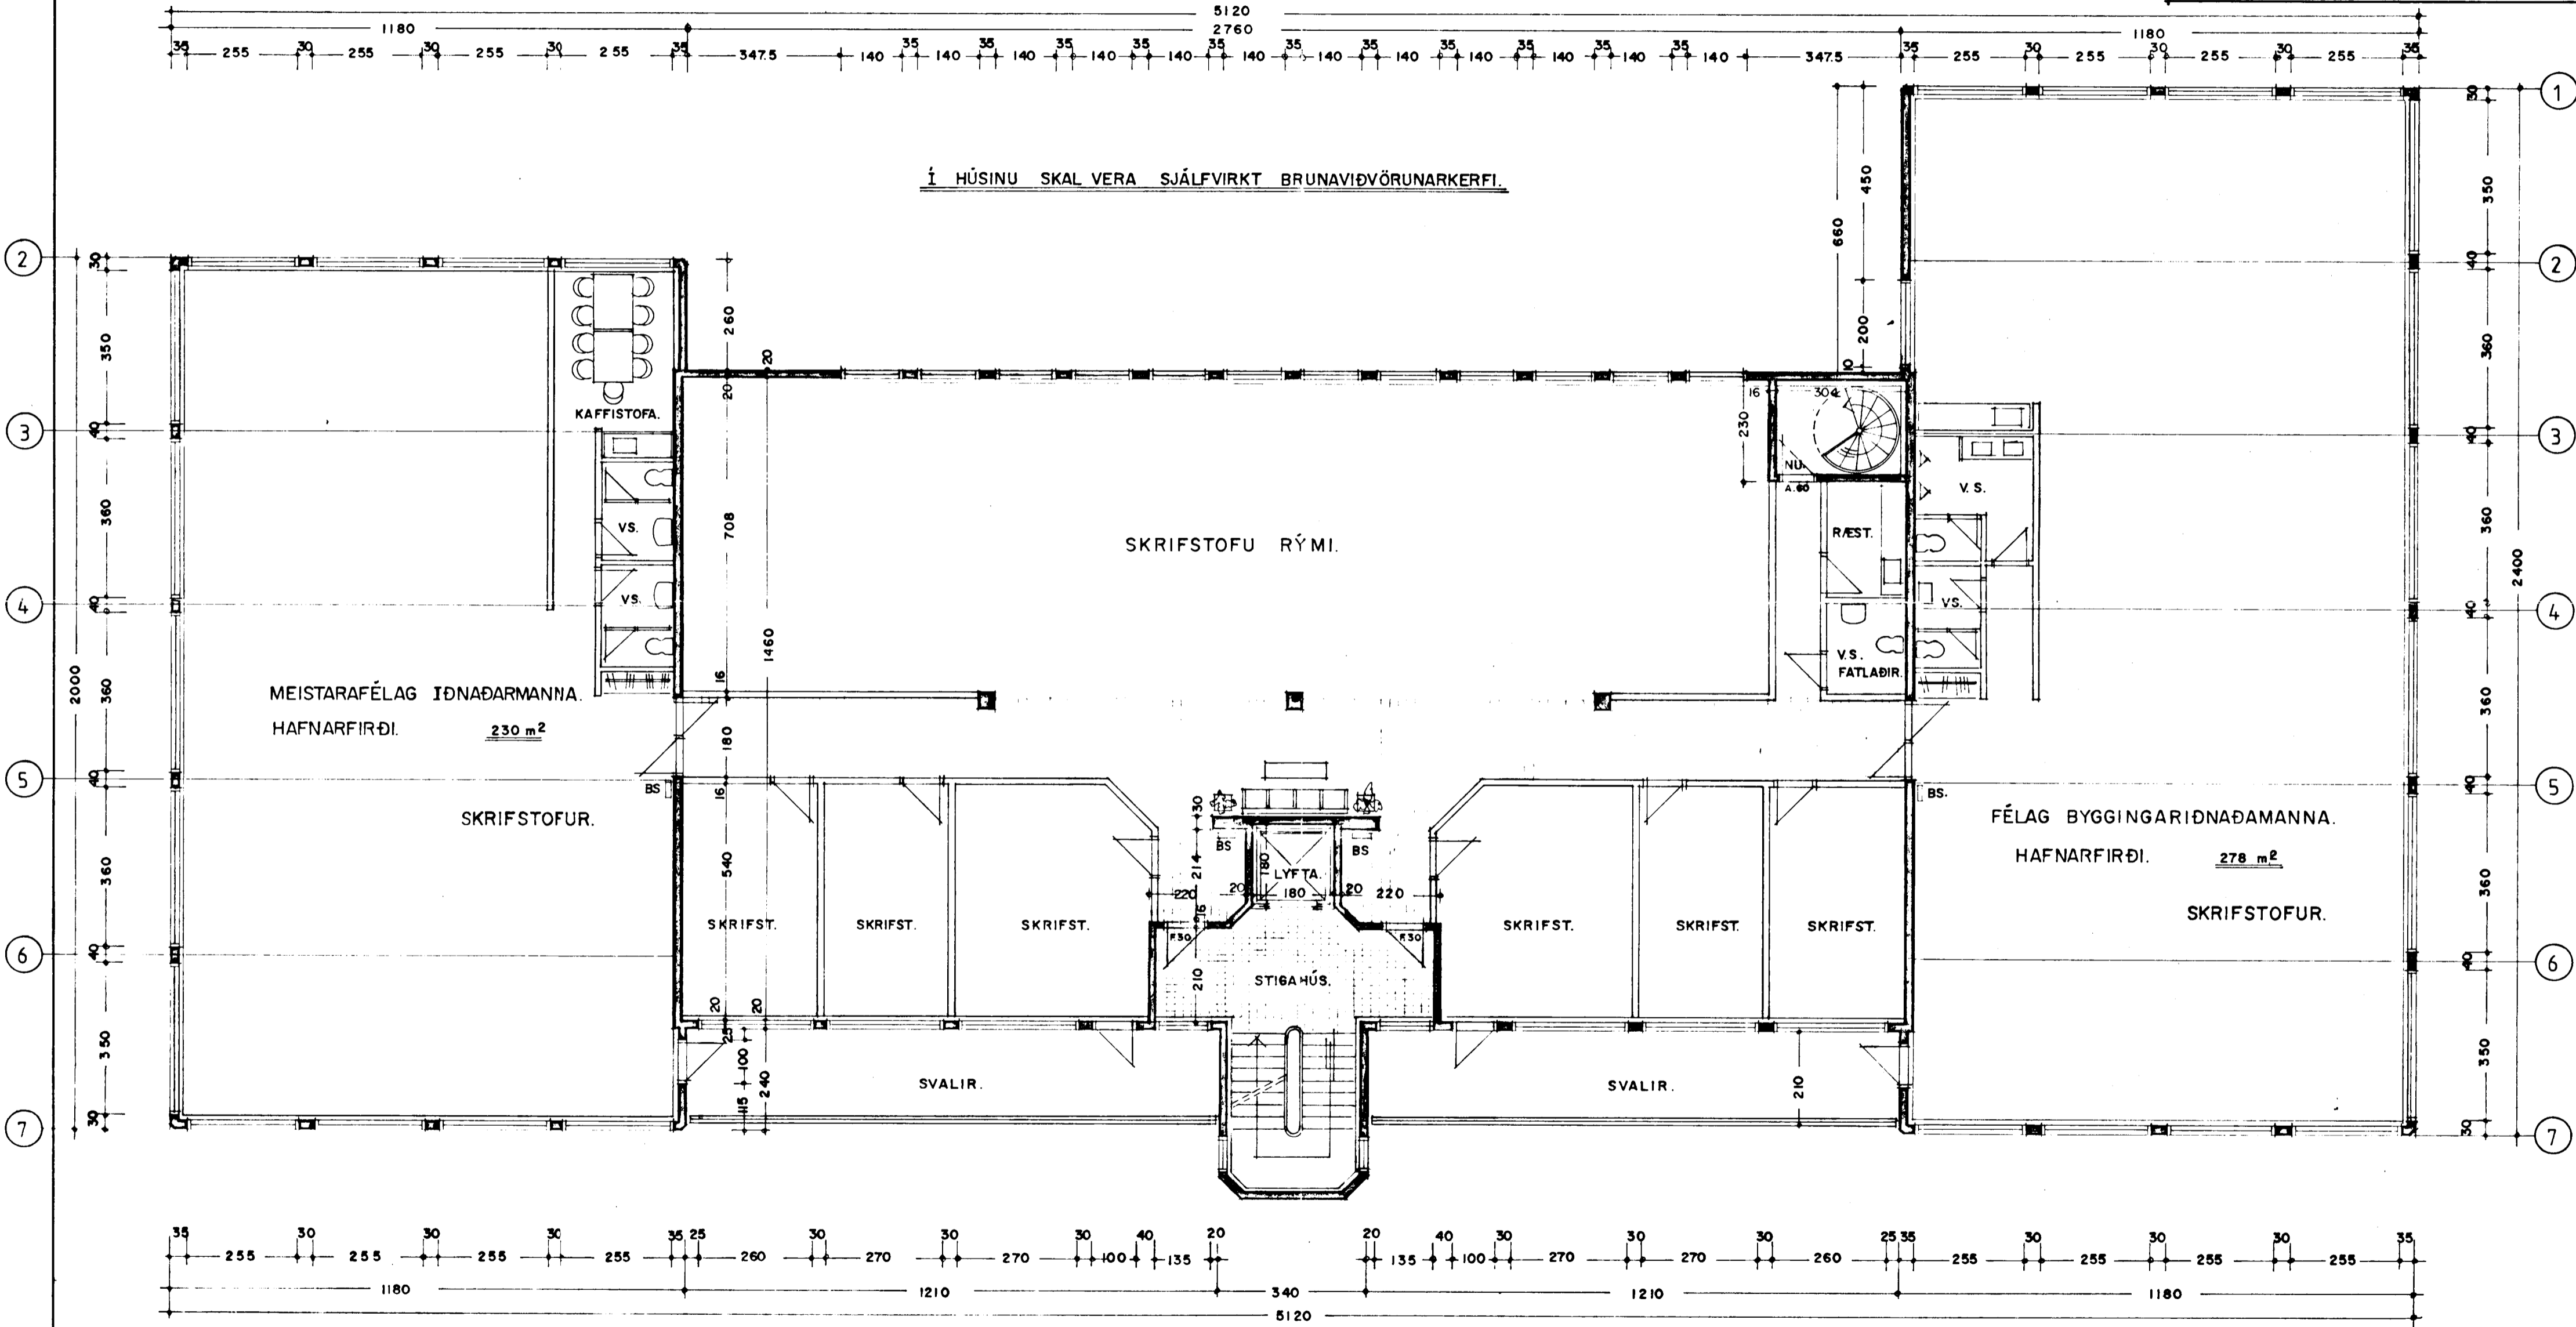

GRUNNMYND 2. HÆÐ. 1:100 945 m² 3248 m³

○ BÆJARHRAUN 2 HAFNARFIRÐI ○ GRUNNMYND ○

○ VERK.NR. 039 ○ ○ JÓN GUDMUNDSSON ARKITEKT ○
TEIKN.NR. 04 LÁTRASTRÖND 12 SELTJ. S. 611119

○ DAGS. 24-4-86 MÁL. 1:100 ○ ○ BREYTT 24-1-87 10.7.87 ○

SAMB. Jón Guðmundsson