


Í HÚSINU SKAL VERA SJÁLFRVIRKT BRUNAVIÐVÖRUNARKERFI.

ALLIR INNVEGGIR SEM AÐSKILJA SKRIFSTOFURÝMI SKULU VERA. B. 60

ALLAR HURÐIR SEM OPNAST ÚT AÐ GANGI SKULU VERA. B. 30 EÐA F. 30

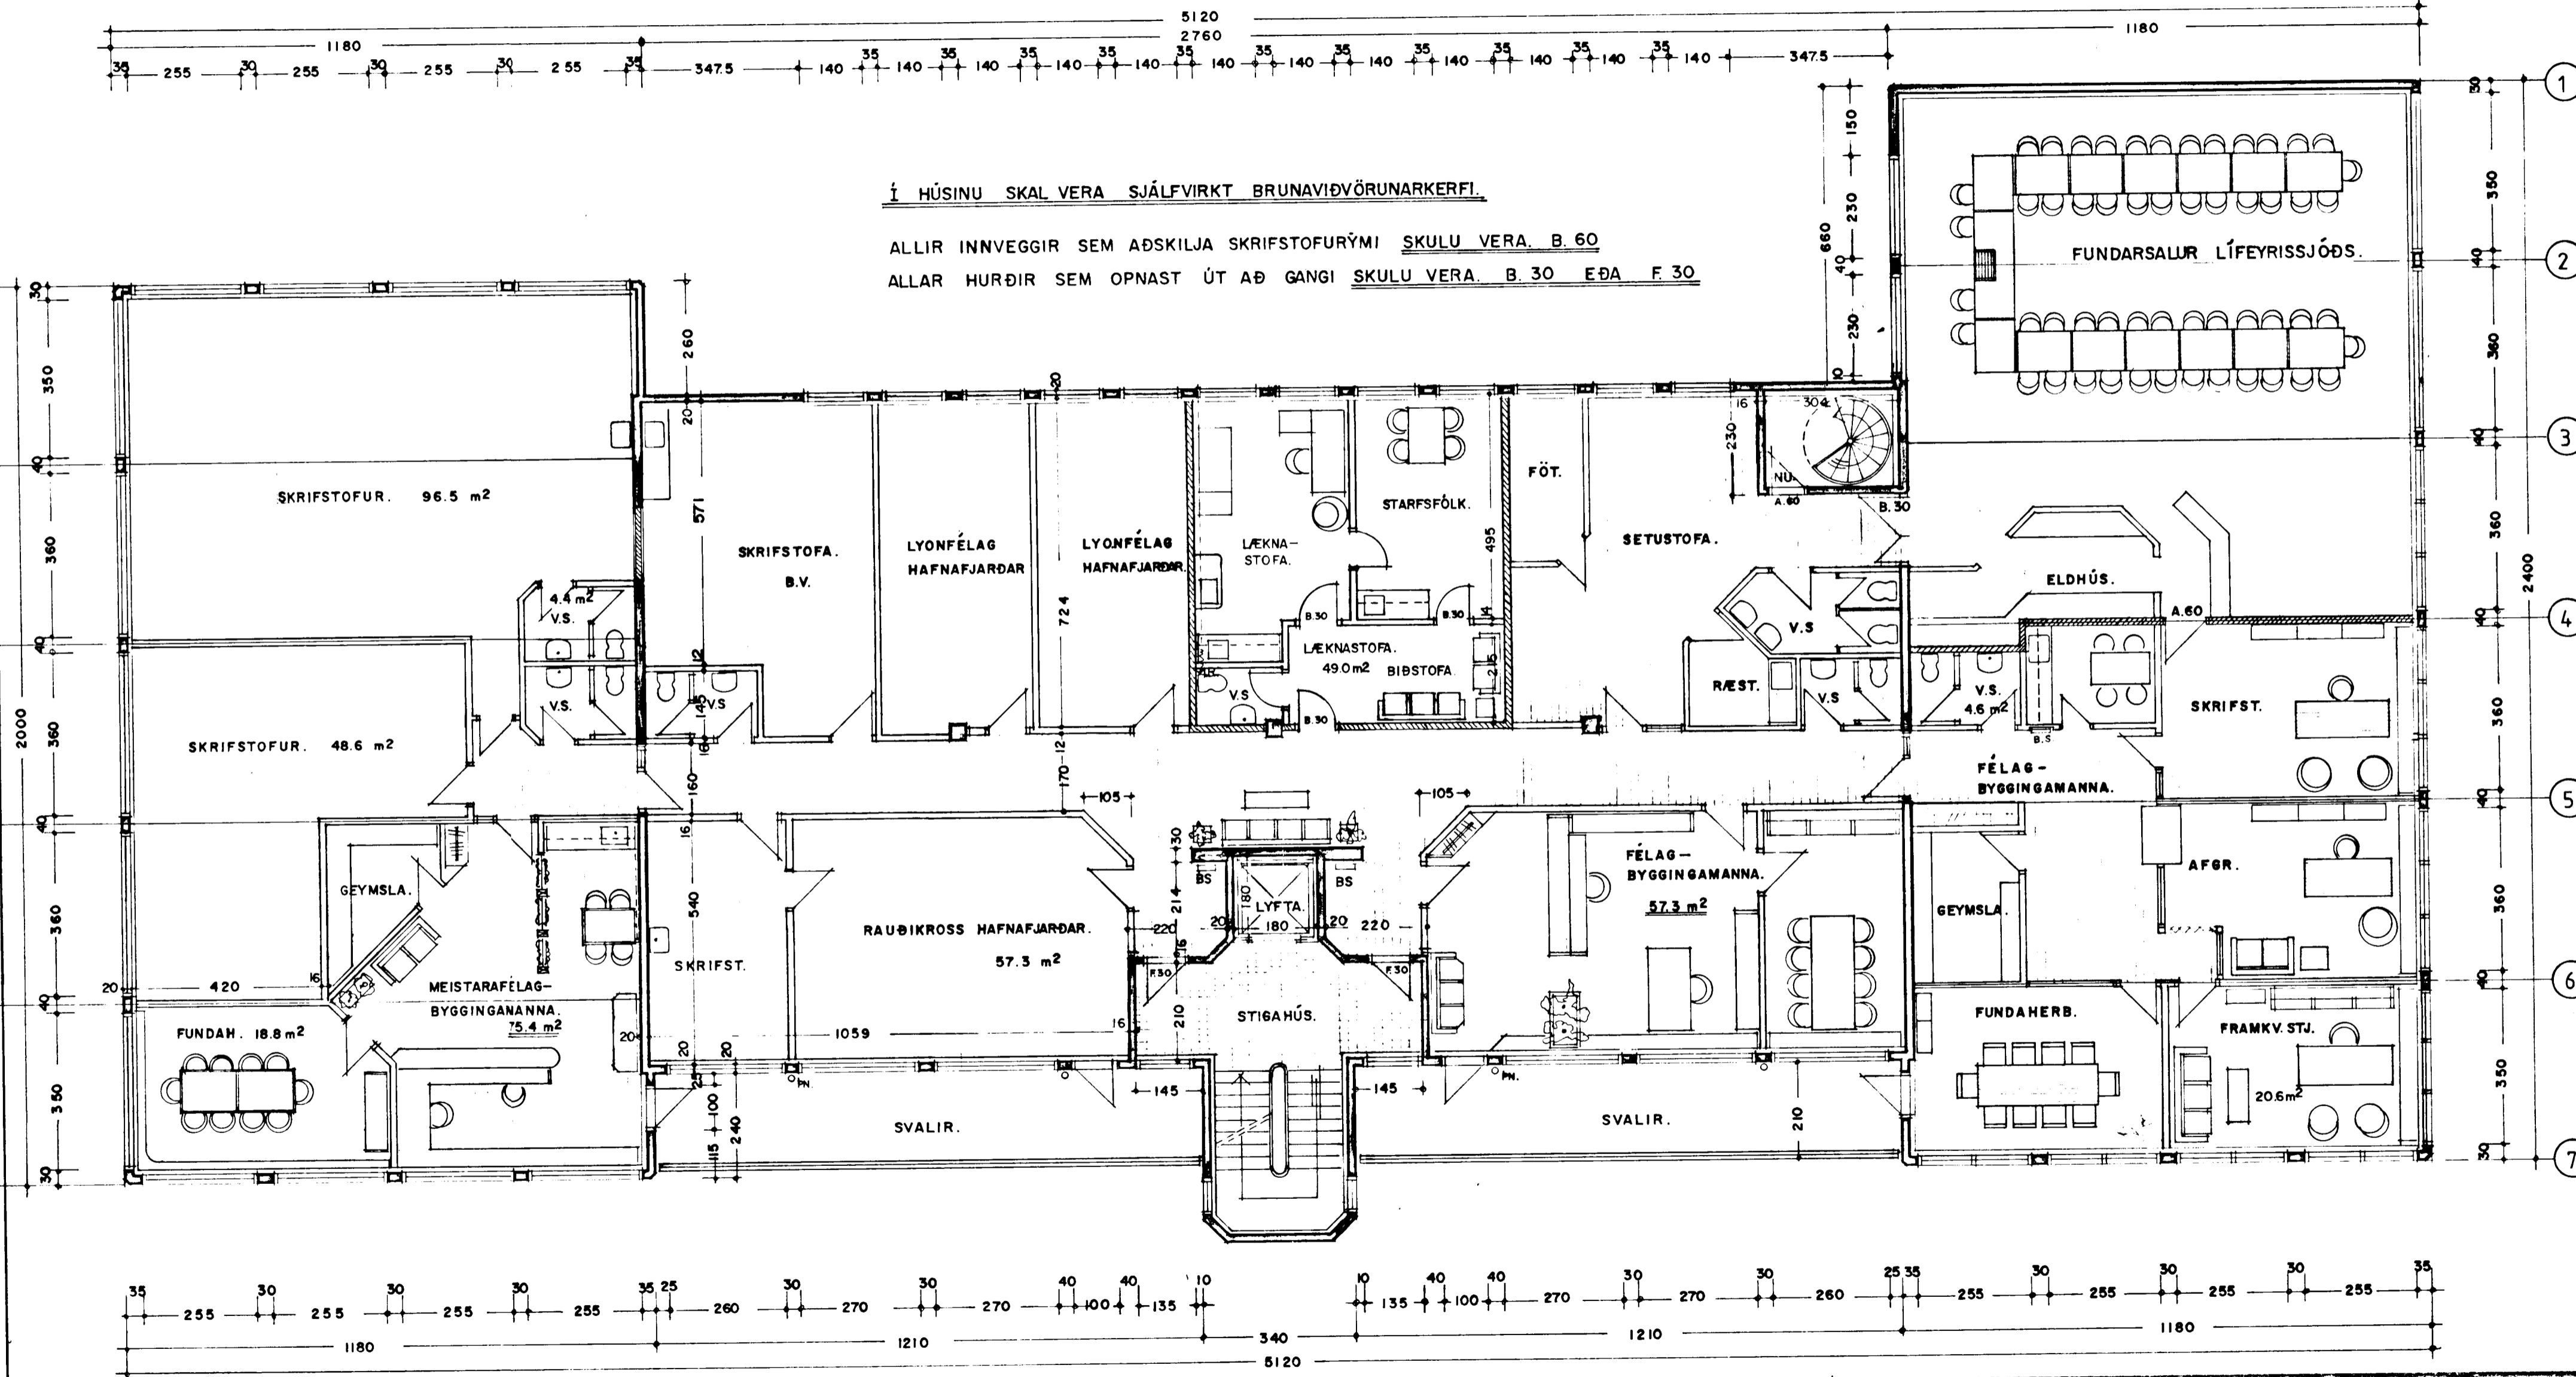

GRUNNMYND 2. HÆÐ. 1:100 945 m² 3248 m³

BÆJARHRAUN 2 HAFNARFIRÐI INNRA SKIPULAG SKRIFSTOFUR

VERK.NR. 039 JÓN GUDMUNDSSON ARKITEKT
 TEIKN.NR. 04 LÁTRASTRÖND 12 SELTJ. S. 611119
 DAGS. 24.-4.-86 MÁL. 1:100 BREYTI. 24.-1.-87 10.7.87 13.-1996
 SÁM. Jón Guðmundsson