



7 6 5 4 3 2 1

A

B

C

D

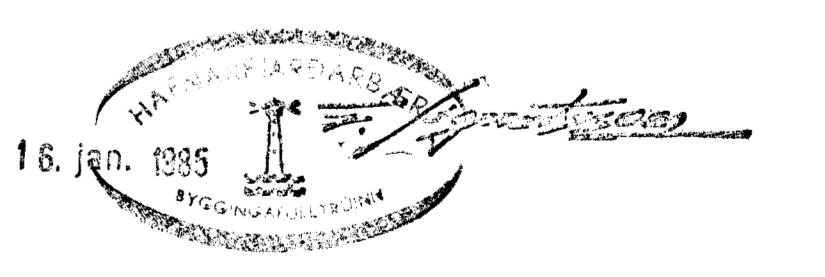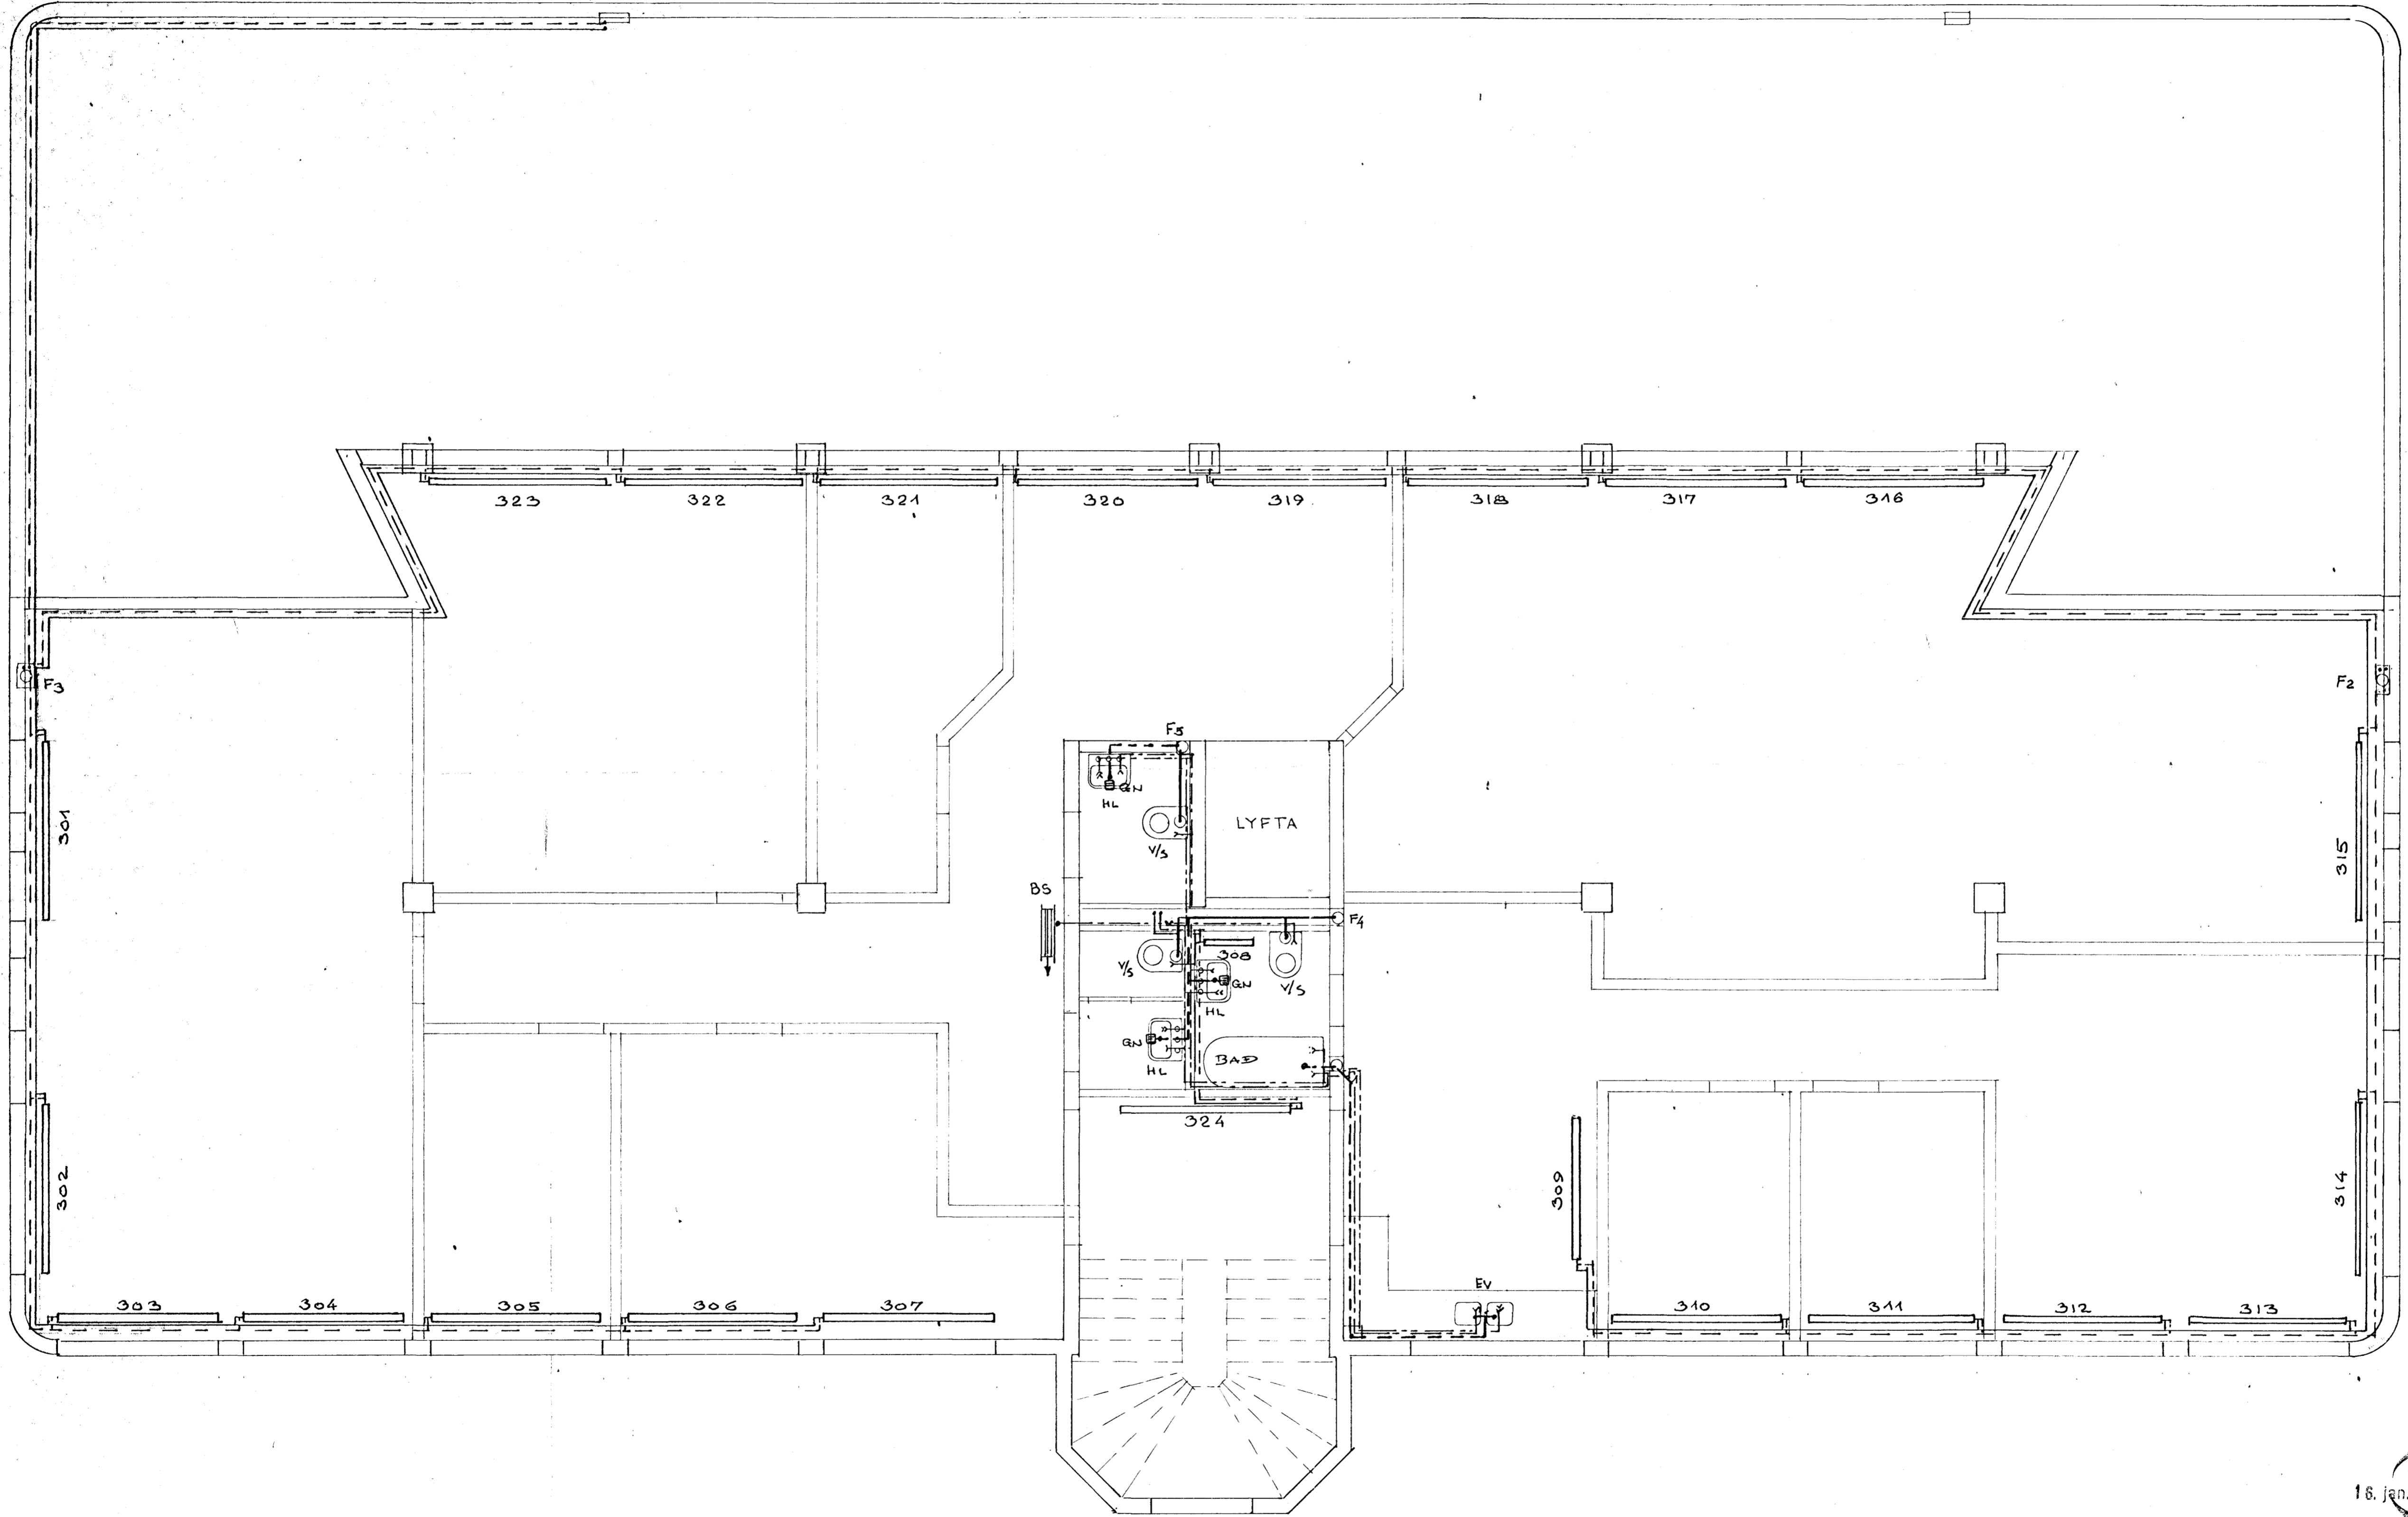

DAGS	BREYTING		GJORT
HANNAÐ	JÓN BERGSSON	VERKFRÆÐIHOÐNUN	BÚÐ
TEIKNAD	DIPL. ING.	SMÁRAHVAMMI 4, HAFNARF. S. 51974	4
YFIRFARID	VERK	BÆJARHRAUN 4	M: 1:50
		LAGNIR 3.H	DAGS
			22.6.'84