



3. HÆÐ

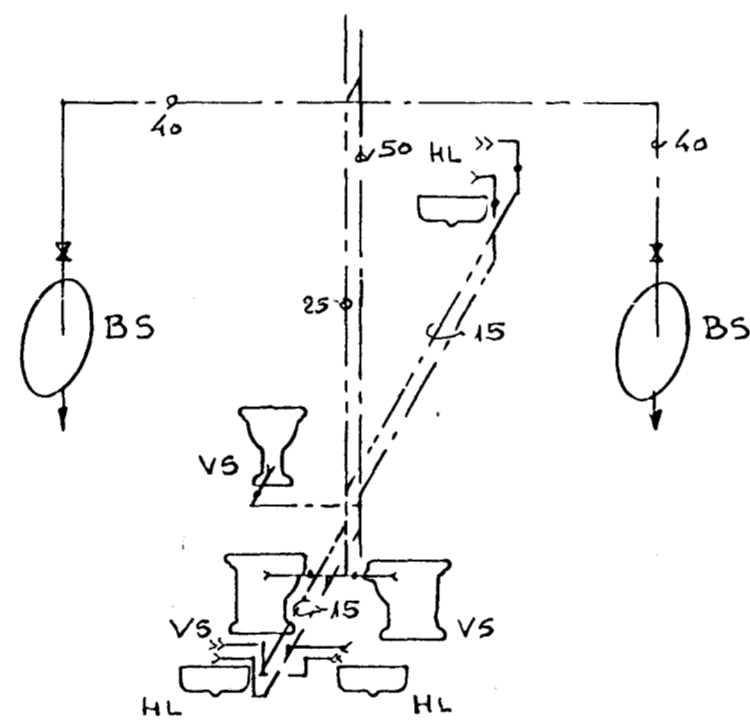

2. HÆÐ

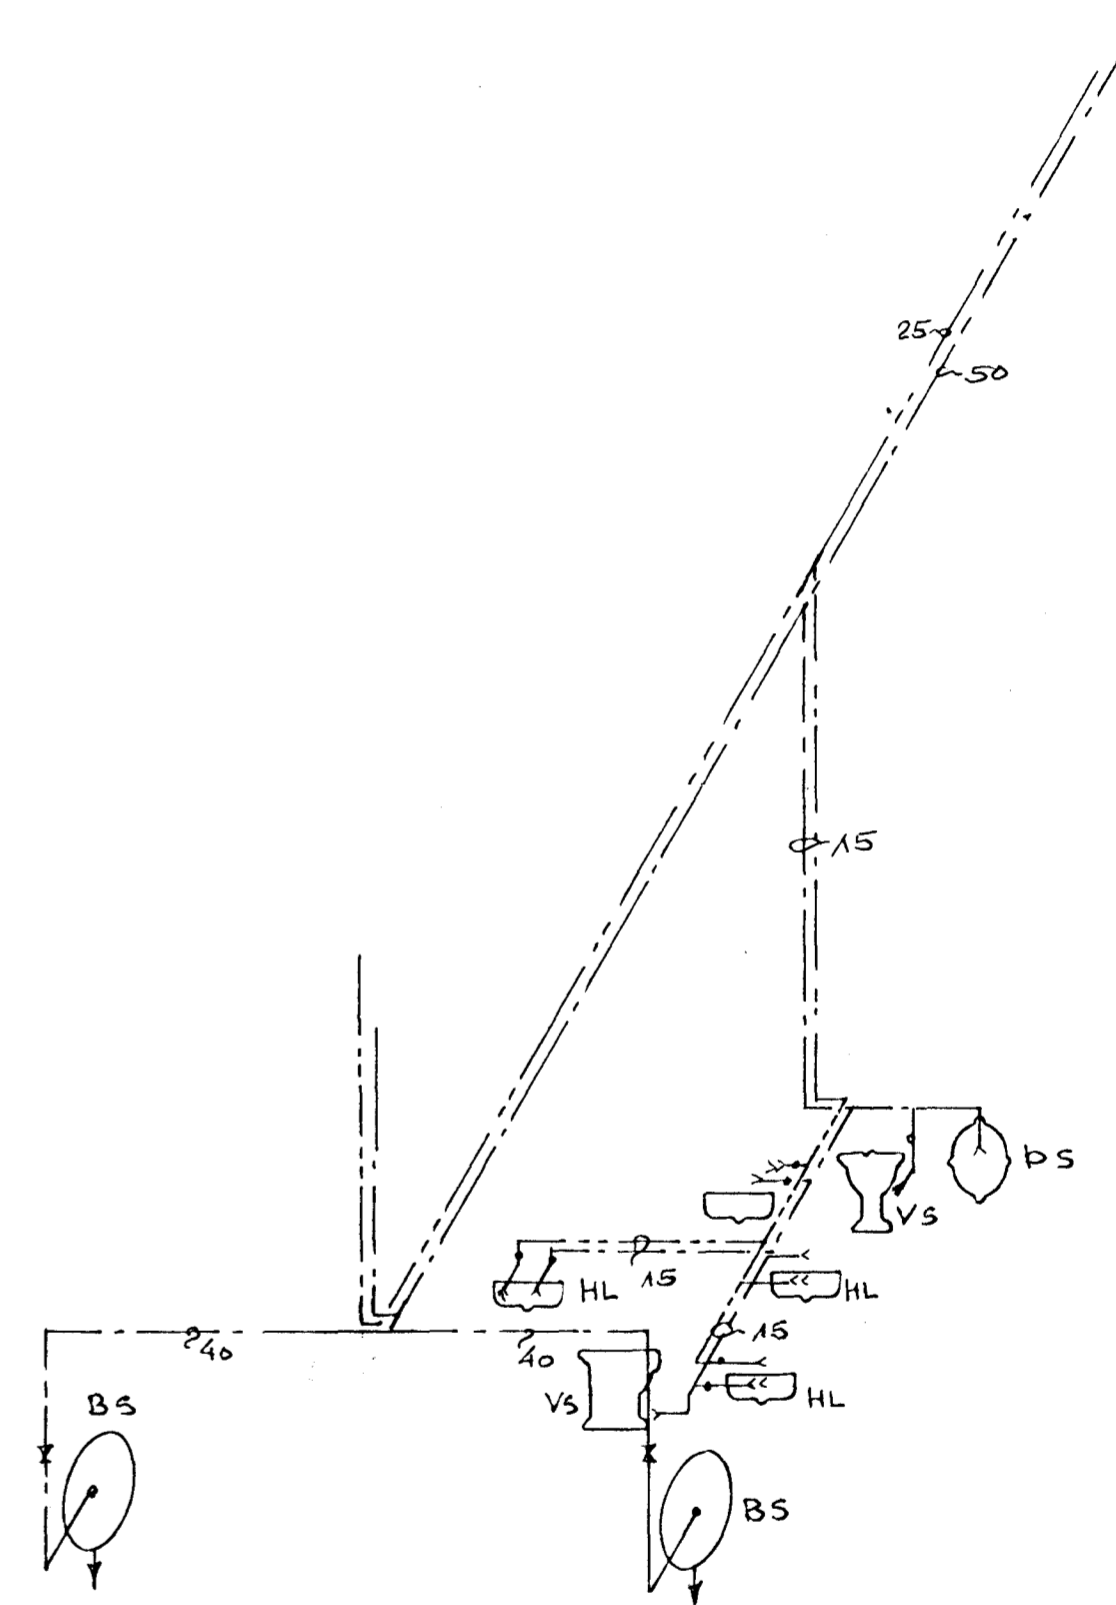

1. HÆÐ

16. jan. 1985

| | | | |
|-----------|--------------|---|--------------|
| DAGS. | BREYTING | | GJORT |
| HANNAÐ | JÓN BERGSSON | VERKFR. VERKFRÆÐIHÖNNUN | BLAD. |
| TEIKNAD | DIPL. ING. | M.V.F.I. SMÁRAHVAMMI 4, HAFNARF. S. 51974 | 8 |
| YFIRFARID | SAMPYKKT | BÆ JARHRAUN 4 | M=1:5 |
| | VERK | RÚMMYND VATNSL. STIGAHÚS | DAGS. Jan'85 |