
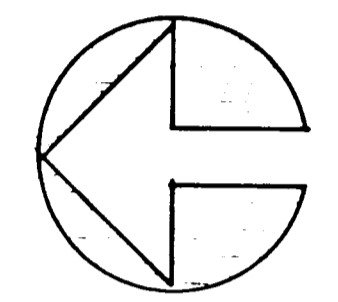


Samþykkt á fundi bygginga-
ráðs 24. 9. 80
nefndar þ. 19/9 1980

BYGGINGAFULLTRÚINN
Í HAFNARFIRDI

[Signature]

Þekking sjá bl. 2. BLAD 1

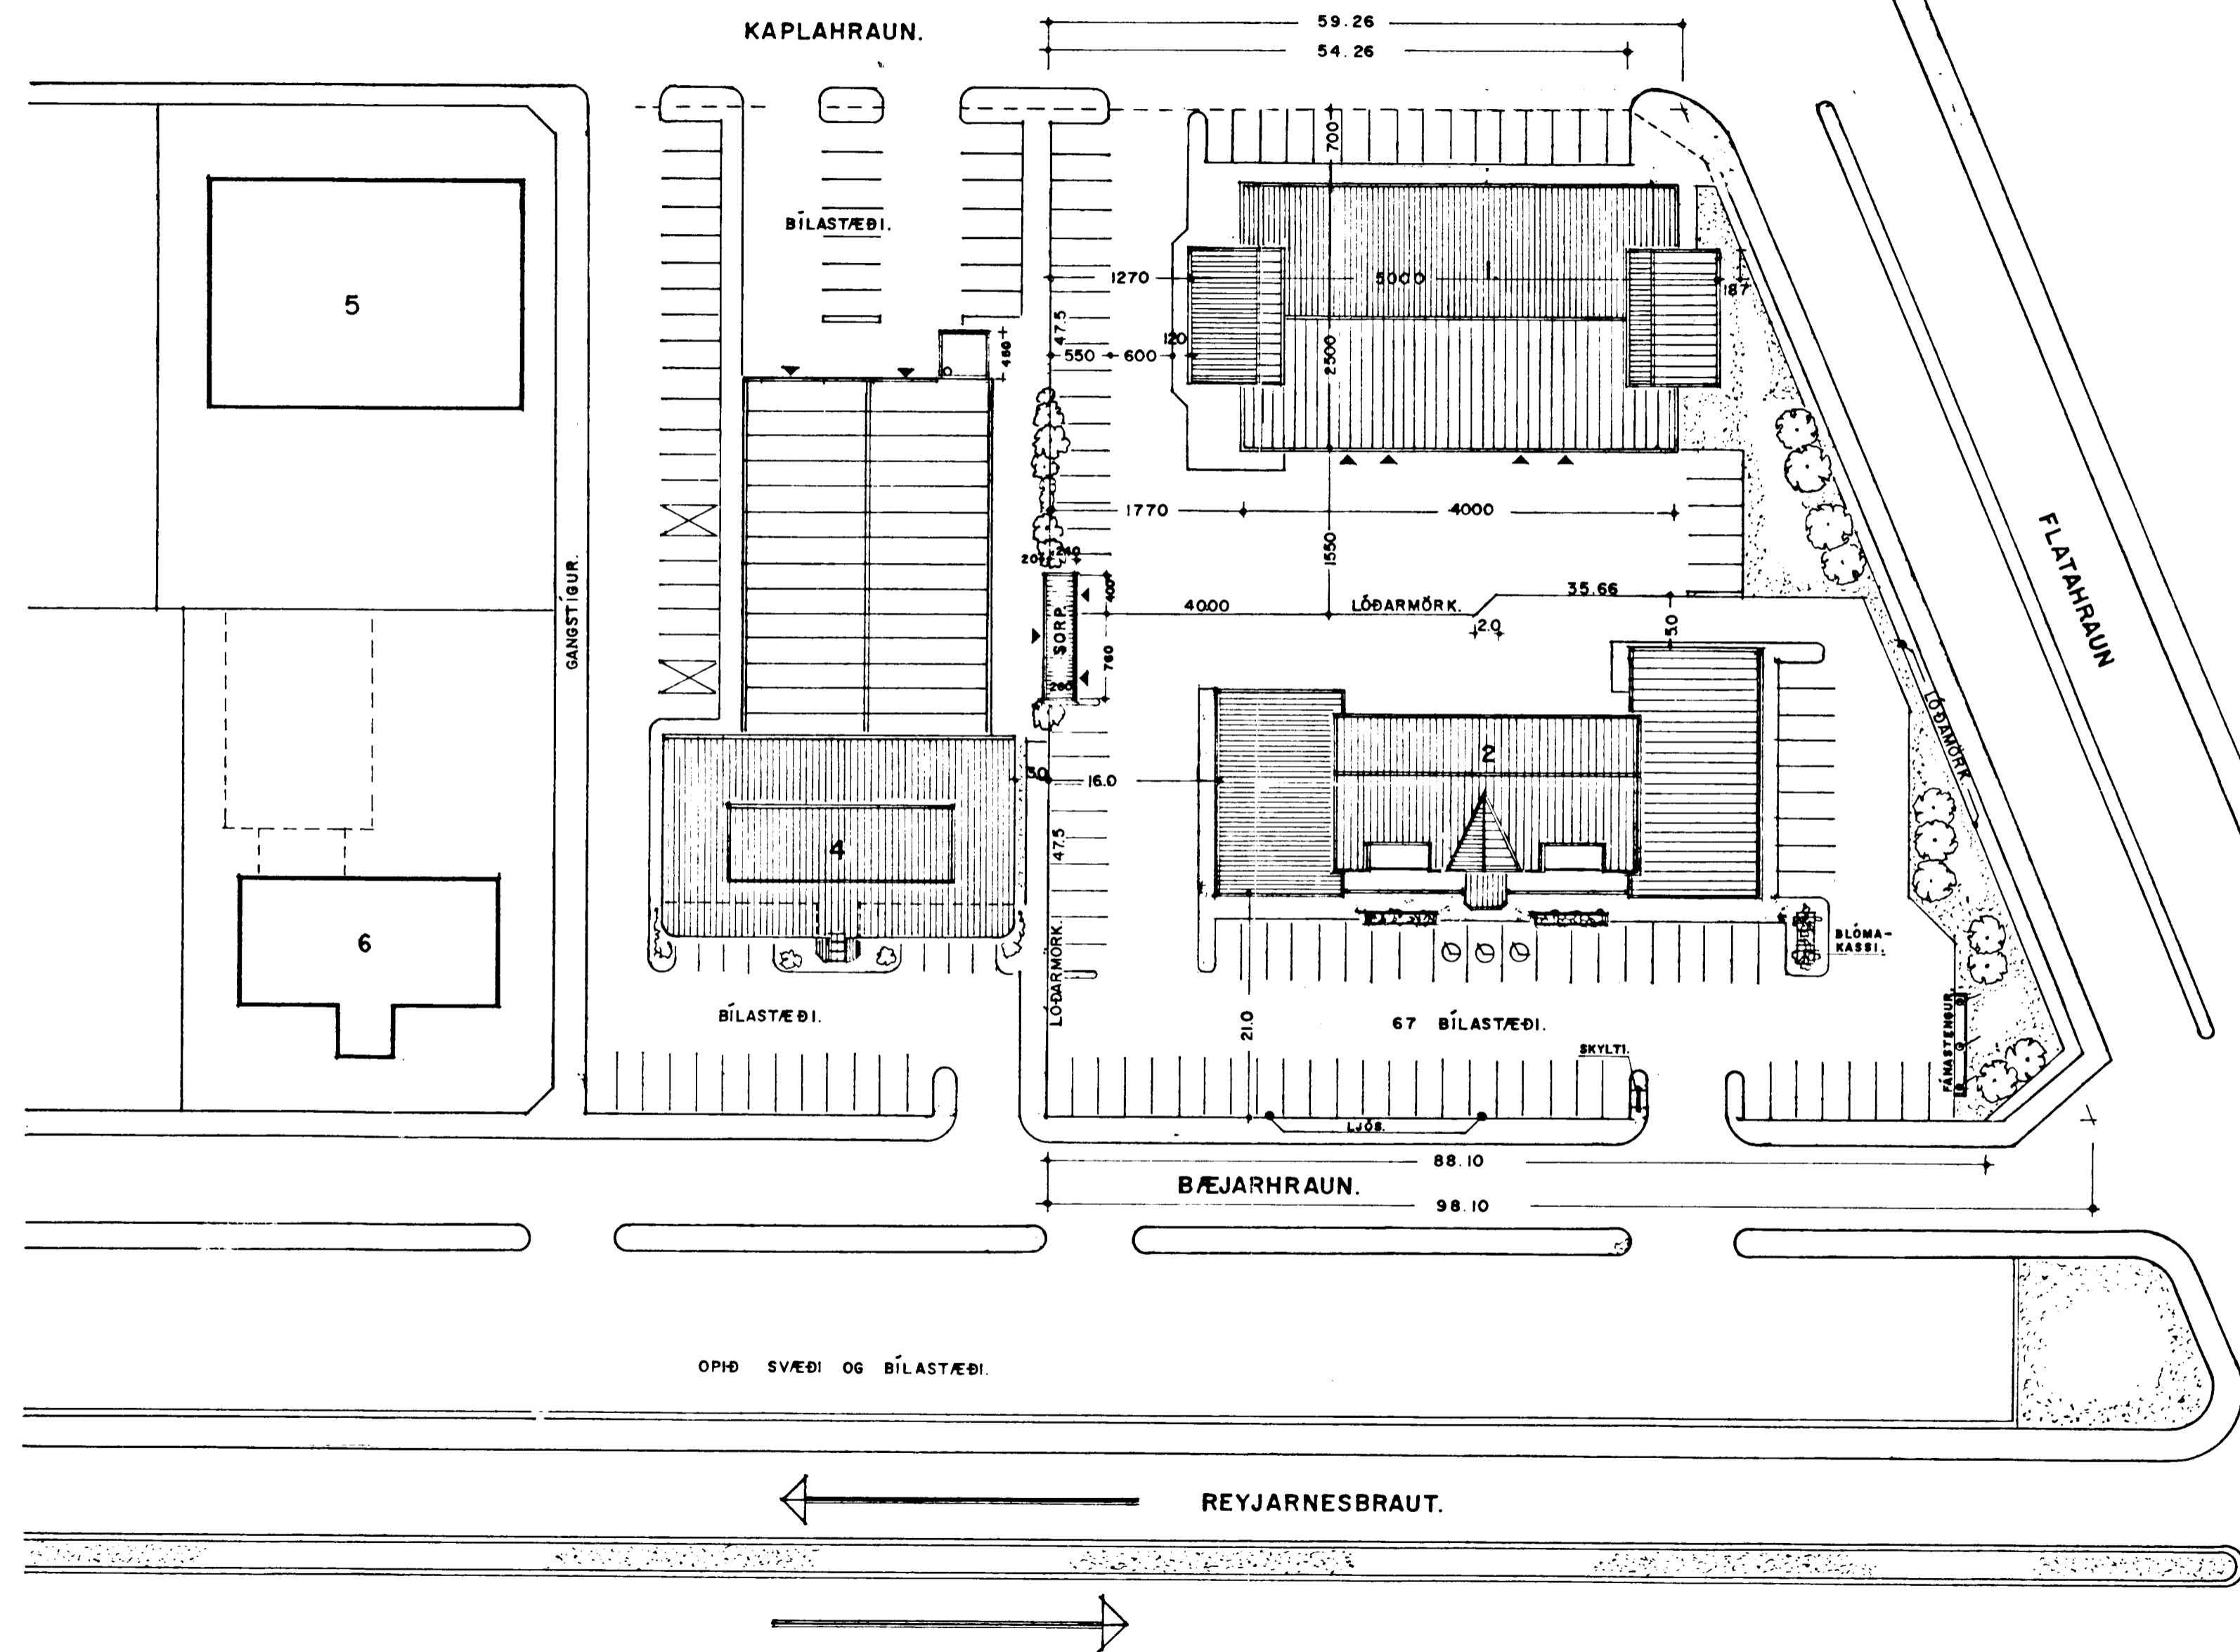

AFSTÖÐUMYND 1:500

BÆJARHRAUN. 2-4 OG KAPLAHRAUN. 3 HAFNAF.
VERK NR. DAGS. 3-4.-87 MÁL. 1:500
TEIKN NR. 01 BREYTT. 18.-4.-87 16.-10.-1989
JON GUÐMUNDSSON ARKITEKT *Jon Guðmundsson*
VINNUSTOFA, REYKJAVÍKURVEGI 68 HAFNARFIRDI. Sími. 53766