


# BEJARHRAUM 8 HAFNARFIRÐI.


1660-0080 01

**I. ÁFANGI**  
Samþykkt á fundi byggingar-  
nefndar þ. 1/10/1987  
BYGGINGARNEFNDIN  
F.H. HAFNARFIRÐI  
VIGFELIS HALLD.

Alh. Sorþórnar.  
Alþingisráðgjafi  
F.H. 13

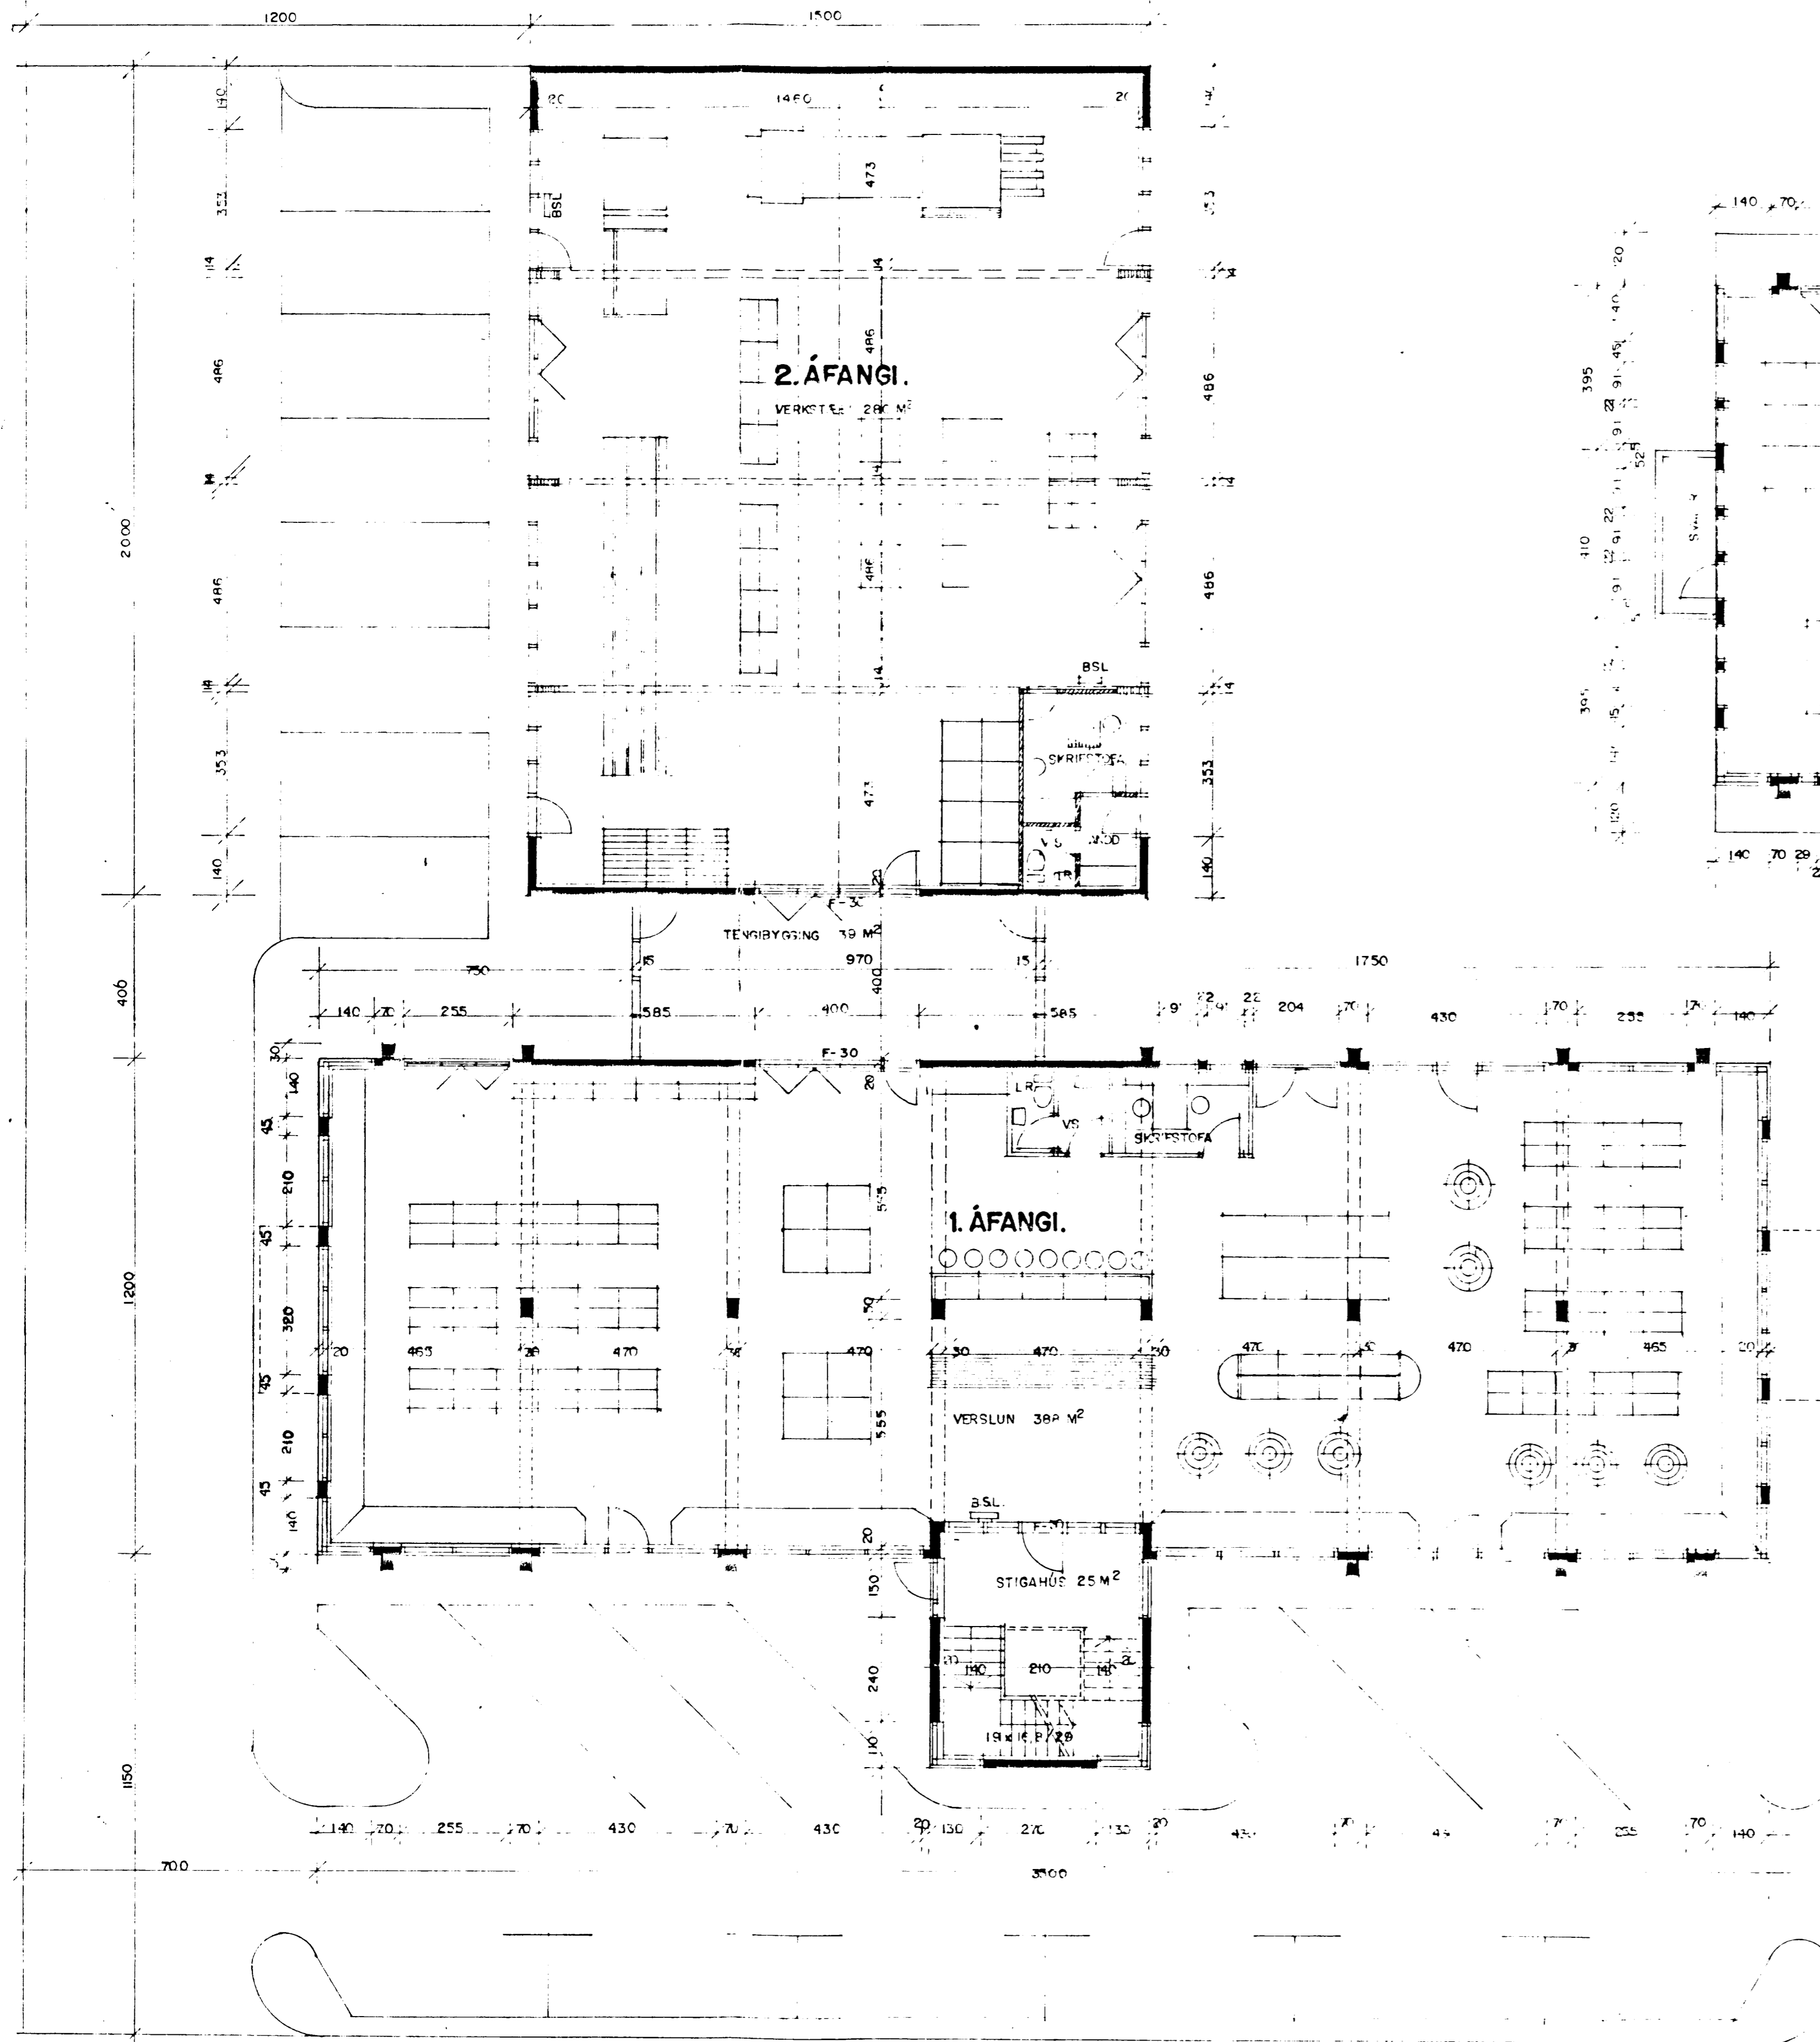


GRUNNMYND I. HÆÐ. M. 1:100.

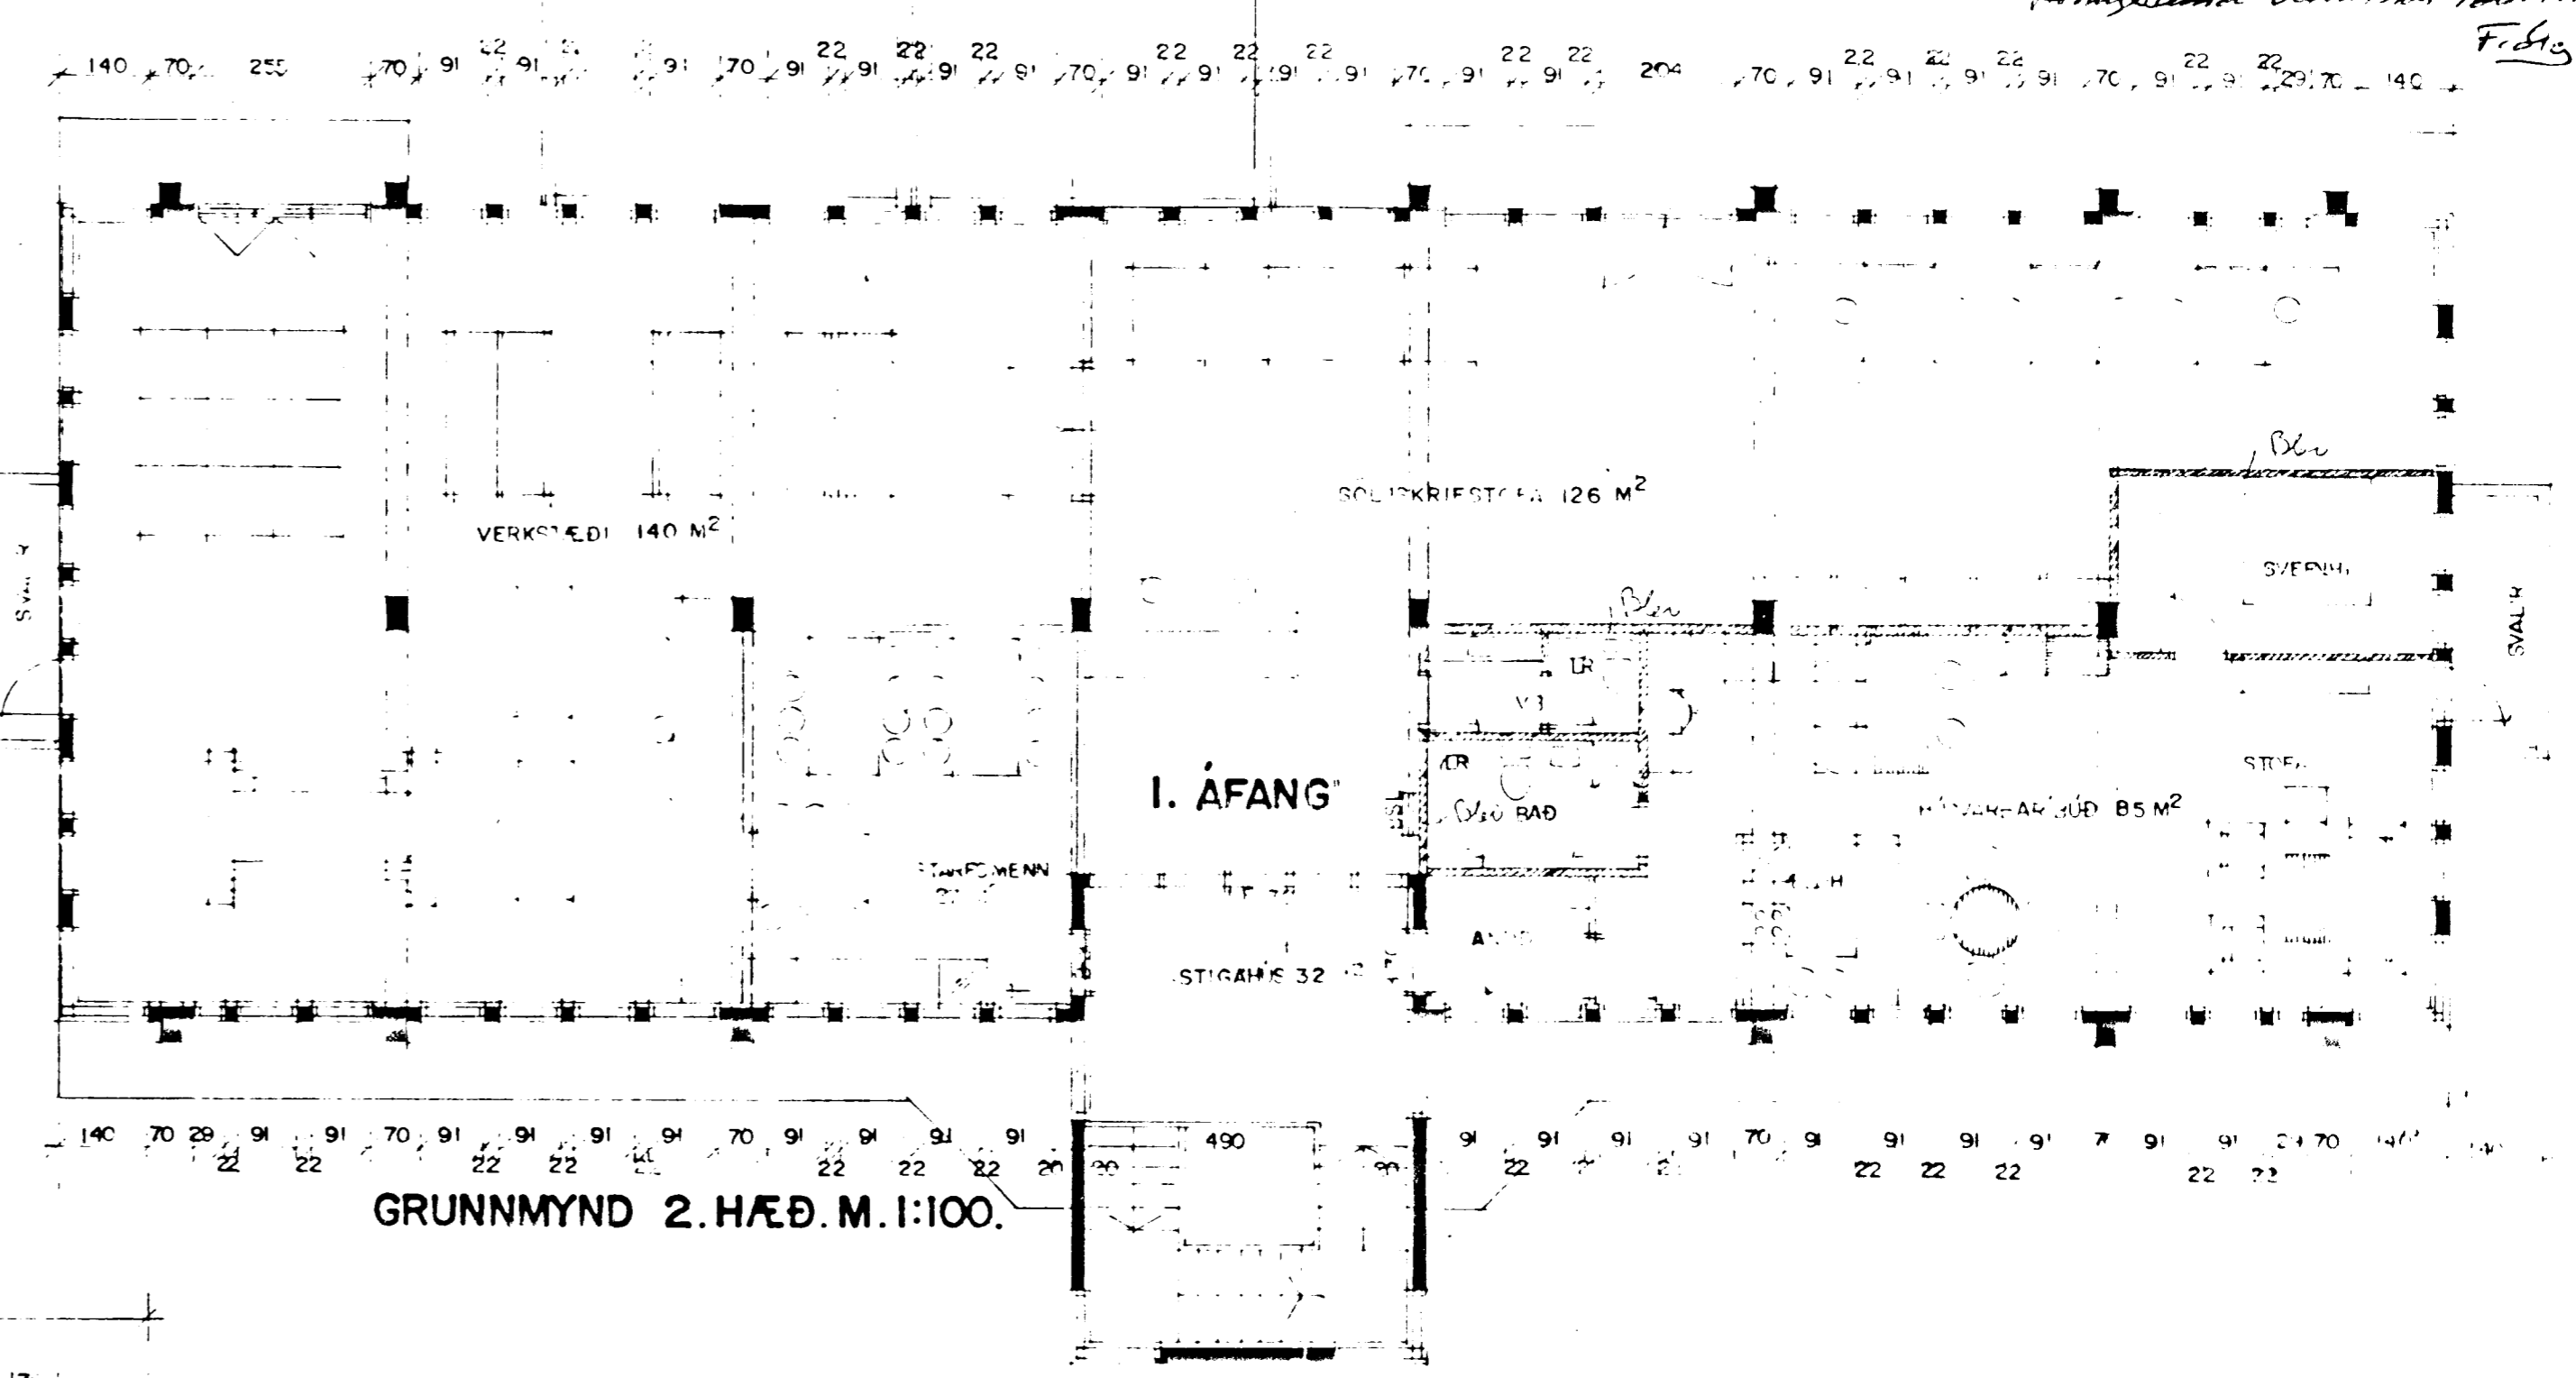

GRUNNMYND 2. HÆÐ. M. 1:100.

STANDIR:		
1. ÁFANGI 2. HÆÐA HÚS	m <sup>2</sup>	m <sup>3</sup>
1. HÆÐ	446,5	1429
2. HÆÐ	446,5	1241
ÞAK	2,25	178,5
1. ÁFANGI SAMTALS	1165 m <sup>2</sup>	400 m <sup>3</sup>
2. ÁFANGI		
VERKSTÆÐI	300	1425
TENGIHÚS	40	142
2. ÁFANGI SAMTALS	340 m <sup>2</sup>	1567 m <sup>3</sup>
GRUNNFLÚTUR SAMTALS 1508 m <sup>2</sup>		
RÝMVAL SAMTALS 4706 m <sup>3</sup>		
FLATARMÁL LÖÐAR 2327,5 m <sup>2</sup>		

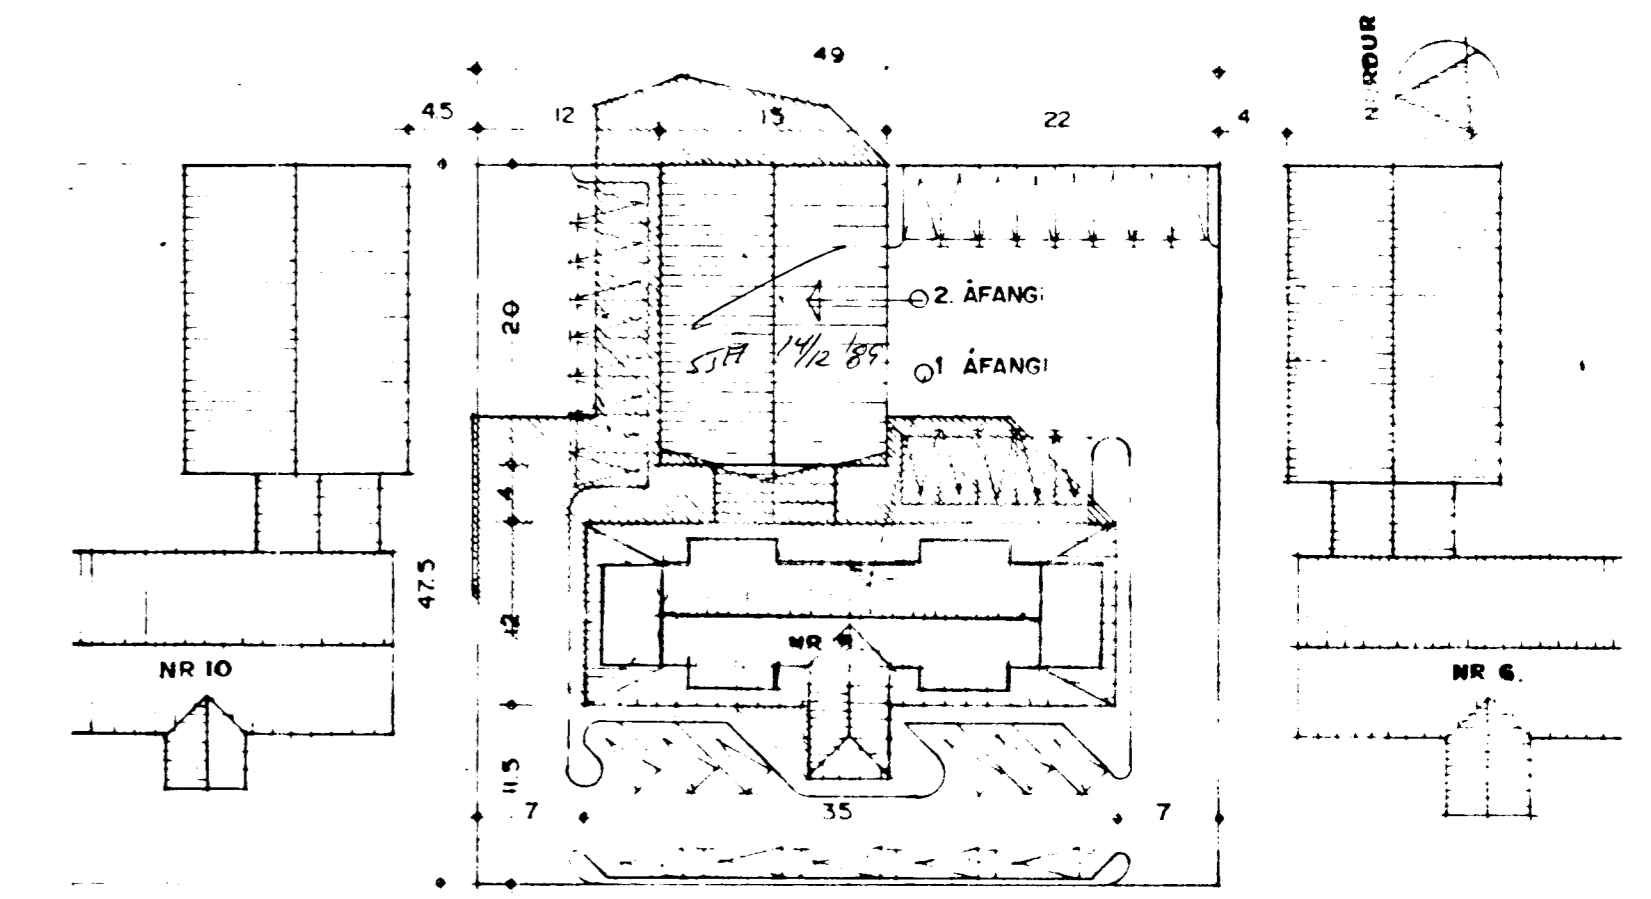

AFSTODUMYND M. 1:500

SAMÞYKKT 1/10 1987  
6BR. BRÉF DAGS 19

SAMÞYKKT 2/11 1987  
6BR. BRÉF DAGS 19

BRUNAMÁLASTOFNIN RÍKISINS  
BRUNAMÁLASTOFNIN RÍKISINS

SKÝRINGAR: (BYGGINGARLÝSING)	
2. HÆÐA HÚS.	UNDIRSTODUR OG BOTNPLATA STAÐSTEYPT Á HRAINFYLLINGU. ÚTVEGGIR: STAÐSTEYPTIR 20cm, 7cm EINANGRUM 2cm. MÚRHÚÐ, TIMBURLOUGGAR ISTEYPTIR, TVÖFALT EINANGRUMARGLER ÞÓ PRÁÐGLER ÞAR SEM BRUNAMÁLARÞRUGERÐ KVEÐUR Á UM ÞAÐ, T.D. F-30 DÝR OG VEGGIR.
1. ÁFANGI.	ELDVARNAVEIÐIR Í SAMRÆMI VÍÐ REGLUGERÐIR ÞAK: STOLANAR TIMBUR SPERRUR, HEILKLÆTT ÞAK 1x6" FURU, ÞAKÞAPPI OG ÞARJARN. EFSTA PLATA EINANGRUÐ MEB 15cm STEINULL "A".
1. HÆÐA HÚS.	UNDIRSTODUR OG BOTNPLATA STAÐSTEYPT Á HRAINFYLLINGU ÚTVEGGIR: LÍMTRÉSSÚLUR OG BITAR, LÉTTAR VEGGEININGAR ÚR TIMBRI, (56x145 mm FURUGRIND, BÄRUSTÁLSKLÆÐNING, TÜRUTEX, 10cm STEINULL, RAKASPERRA, 16mm ÞAK OG ELDDOLNAR SPÖNAPLÖTUR, TVÖFALT EINANGRUMARGLER
2. ÁFANGI.	ÞAK: ÞAKBITAR ÚR LÍMTRÉ MEB TIMBRIÞÁSUM 1x6" KLÆÐNING, ÞAKÞAPPI, ÞARJARN, 15cm STEINULL RAKASPERRA LOFTKLÆÐNING 25cm "HERKUSTIKI" OFANJÓÐS ÚR PLEXIGLERI (REYKRÆSTING)
VARBANDI BÚNAÐ OG STAÐSETNINGU ELDVARNATEKJA SKAL FYLGJA FYRIRMÆLUM SLÖKKVILISSTJÓRA. BSL. BRUNARLANNA L=25m. B-30 ELDVARNARIHURD. F-30 ELDVARNARIHURD OG VEGGUR. LR. LOFTRÆSTING. KÖLNUNARTÖLUR ERU SK.V. Í ST. 66. SORÞGÁMAR STAÐSETJIST Í SAMRÁÐI VÍÐ HEILBRIGDISFÚLLTRÁ. HÆÐARKÓTAR ÁKVEIÐIST Í SAMRÁÐI VÍÐ BYGGINGAÞULLTRÁ.	