


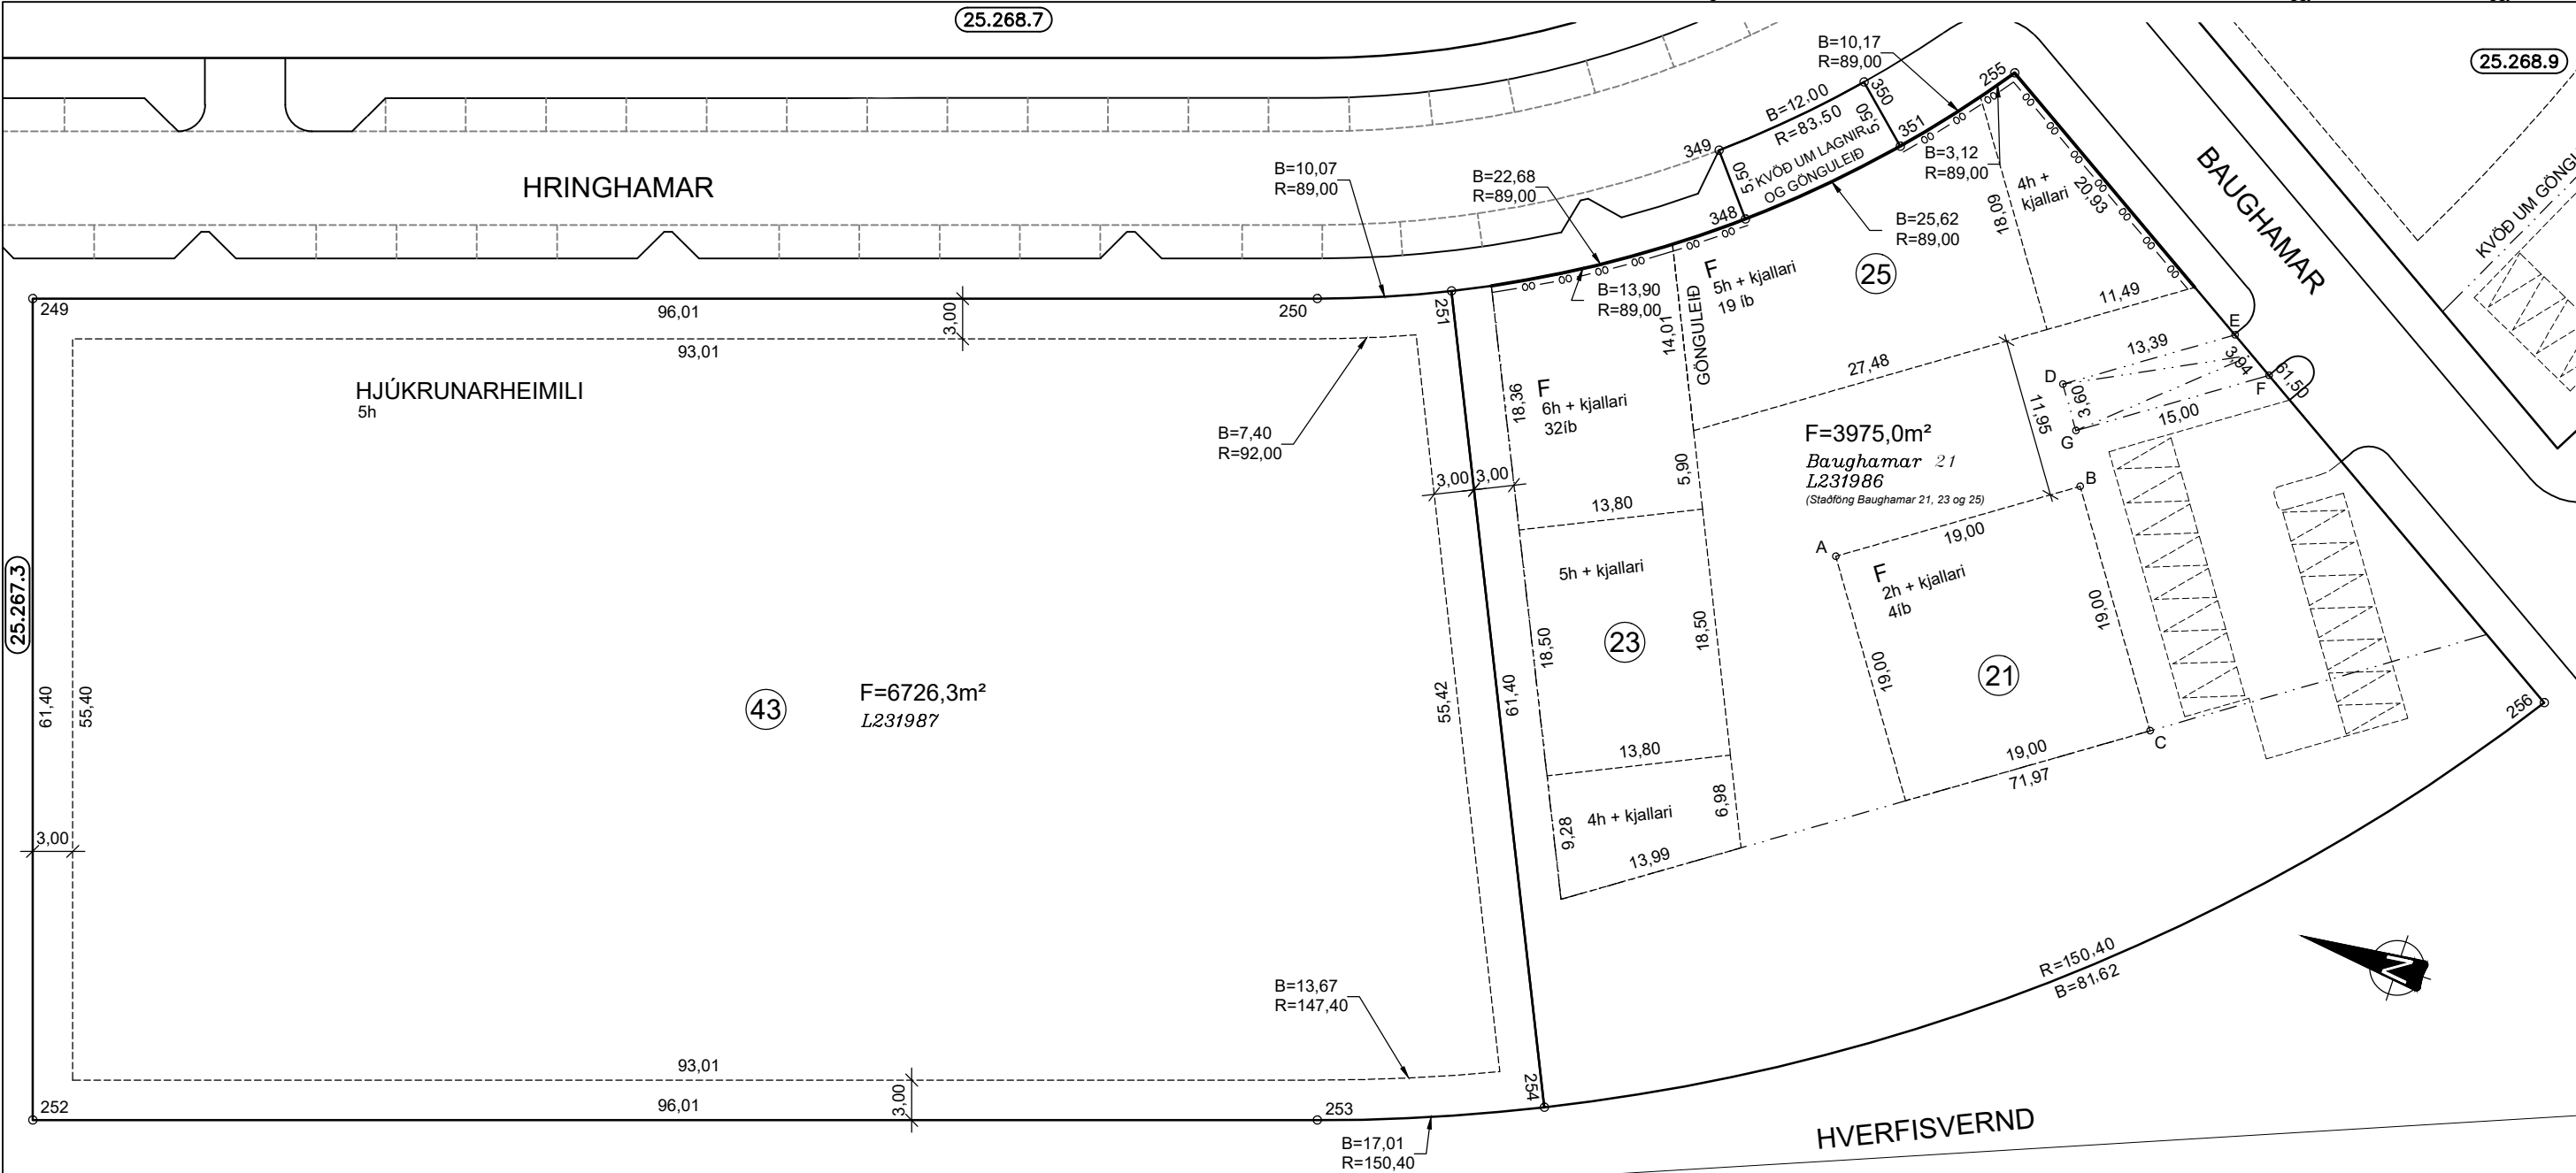

HNITASKRÁ:

NR.	AUSTUR	NORÐUR	BYGGINGARREITUR		
NR.	AUSTUR	NORÐUR			
249	355693,000	396635,922	A	355717,710	396502,048
250	355723,607	396544,920	B	355728,486	396486,400
251	355727,348	396535,582	C	355712,837	396475,624
252	355634,803	396616,349	D	355735,310	396490,067
253	355665,410	396525,347	E	355742,905	396479,036
254	355671,732	396509,566	F	355740,853	396475,669
255	355756,218	396500,881	G	355732,344	396488,025
256	355724,213	396448,368			
348	355739,456	396516,479			
349	355743,689	396519,990			
350	355751,986	396511,335			
351	355748,299	396507,254			

SKÝRINGAR:

- 

KVÖÐ UM BÍLASTÆÐI
FJÖLDI STÆÐA SAMKVÆMT SKILMÁLUM OG REGLUG.
- 

BINDANDI MÖRK BYGGINGARREITS
- 

BINDANDI BYGGINGARREITUR Á LÓÐAMÖRKUM
- 

HÁMARKS BYGGINGARREITUR
- 

HÁMARKS BYGGINGARREITUR Á LÓÐAMÖRKUM
- 

BYGGINGARREITUR BÍLAGEYMSLU
- 

KVÖÐ UM LAGNIR, 4 M
- 

SÉRAFNOTARÉTTUR
- 

NÚMER LÓÐAR
- 

HÚSAGERÐ, SJÁ SKILMÁLA
- 


NÚMER AÐLIGGJANDI LÓÐABLAÐA, STAÐGREINIR
- 

LANDEIGNANÚMER

SJÁ JAFNFRAMT SKIPULAGSUPPDRAÐT OG SKILMÁLA

DEILISKIPULAG FYRIR HRINGHAMAR 43 SAMÞYKKT Í SKIPULAGS- OG BYGGINGARRÁÐI 09.02.2023 OG BÆJARSTJÓRN 15.02.2023. ÖÐLAST GILDI ÞANN 16.06.2023.


DEILISKIPULAG FYRIR BAUGHAMAR 21 SAMÞYKKT Í SKIPULAGS- OG BYGGINGARRÁÐI 26.04.2022. ÖÐLAST GILDI ÞANN 24.05.2022.

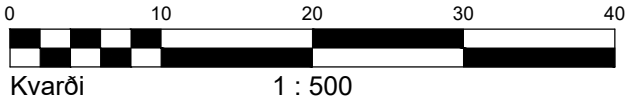

MÆLIBLAÐ 25.268.6

TEIKNING NR. 421.015

BAUGHAMAR 21, 23 OG 25. HRINGHAMAR 43.

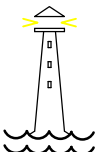 HAFNARFJARÐARBÆR

UMHVERFIS- OG SKIPULAGSSVIÐ

HAMRANES

VSB

VERKFRÆÐISTOFA

BÆJARHRAUNI 20 / 220 HAFNARFJÖRÐUR

KENNITALA 710796-2899

SÍMI 58 58 600

vsb@vsb.is / www.vsb.is

Dags.: 06.07.2022

Gert af: ELÁ/HKB

Yfirfarið: ÚK