



06-Vestur punkthús - Mhl. 03  
1:100

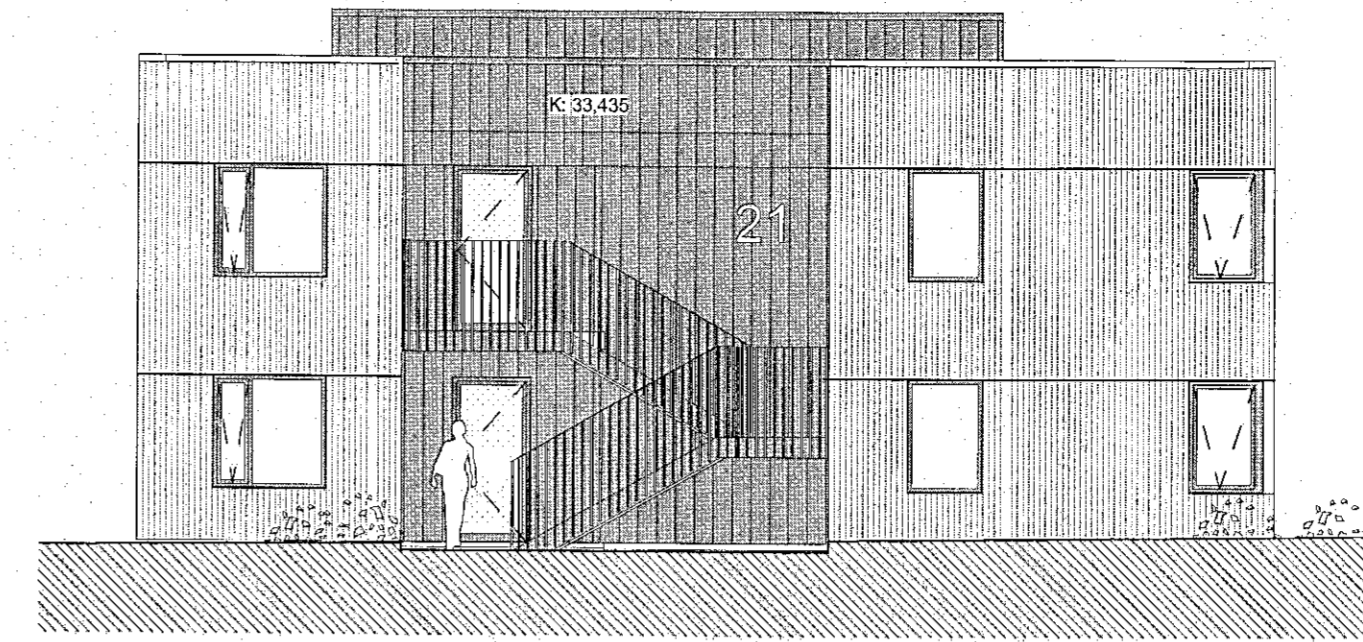

07-Norður punkthús - Mhl. 03  
1:100

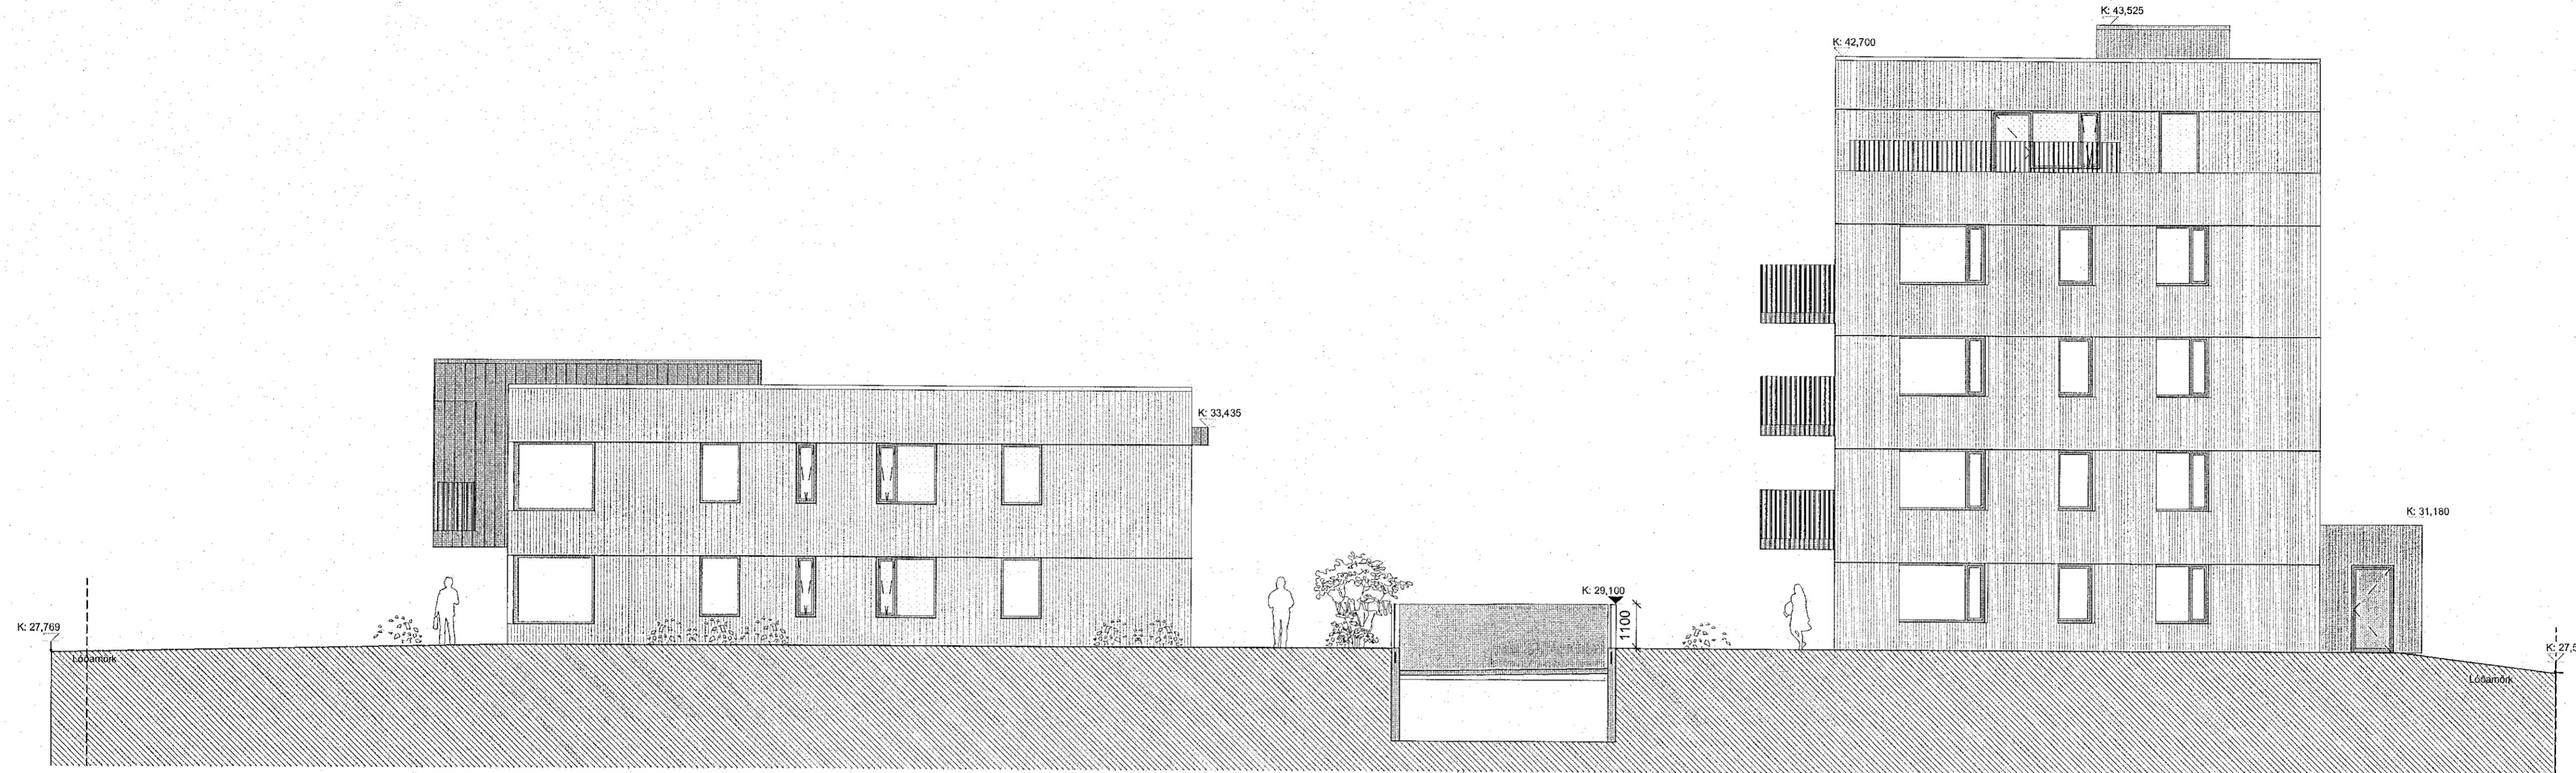

08-Austur punkthús - Mhl. 03 / Mhl. 01  
1:100



09-Suður punkthús - Mhl. 03  
1:100

Samþykkt þann  
19. OKT. 2022  
Byggingarfulltrúi og Hafnarfróði  
Helga Þrymsdóttir

Öll mál tækist/staðfæriss á staðnum áður en smíði hefst.  
Misraemi í teikningum skal tafarlaust tilkynna hönnuðum.  
Teikningar arkitekta skal lesa með teikningum meðhönnuða.

SHS  
19. okt. 2022

A	08.07.22	Aðaluppdráttir		
Útg.	Dags.	Skýring	Br. af:	

Verkhelti: **Baughamar 21, 23 og 25**

Verkhuti: **Heimilisfang**

Verkhuti: **Útlit punkthús**

Teikninganúmer: **0.03.03**

Verknúmer: **21065**

Landnúmer: **L231986**

Matshluti:

Mælikvæði: **1:100**

Aðalhönnuður / Hönnunarstjóri: **HB/BA**


Teiknað af: **EAF/ESE**

Yfirfarið af: **HB**

Dagsetning: **08.07.22**

Útgáfa: **A**

Samþykkt:

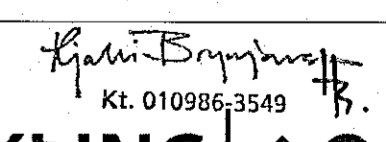  
 Kt. 010986;3549  
**ARKÞING | AORDIC**  
 HALLARSGÁTTI 4 - REYKJAVÍK 101 5700 - arkthing@arkthing.is - www.arkthing.is  
 SIGURDUR HALLGRÍMSSON, 170753-3139 ARKITEKT  
 BIRKIR ARNÁSSON, 200787-3159 BYGGJ.FR.  
 HALLUR KRISTJÓNDSSON, 220373-3899 BYGGJ.FR.  
 HELGI MAR HALLGRÍMSSON, 210279-3429 ARKITEKT