


4.hæð  
mkv: 1 : 100

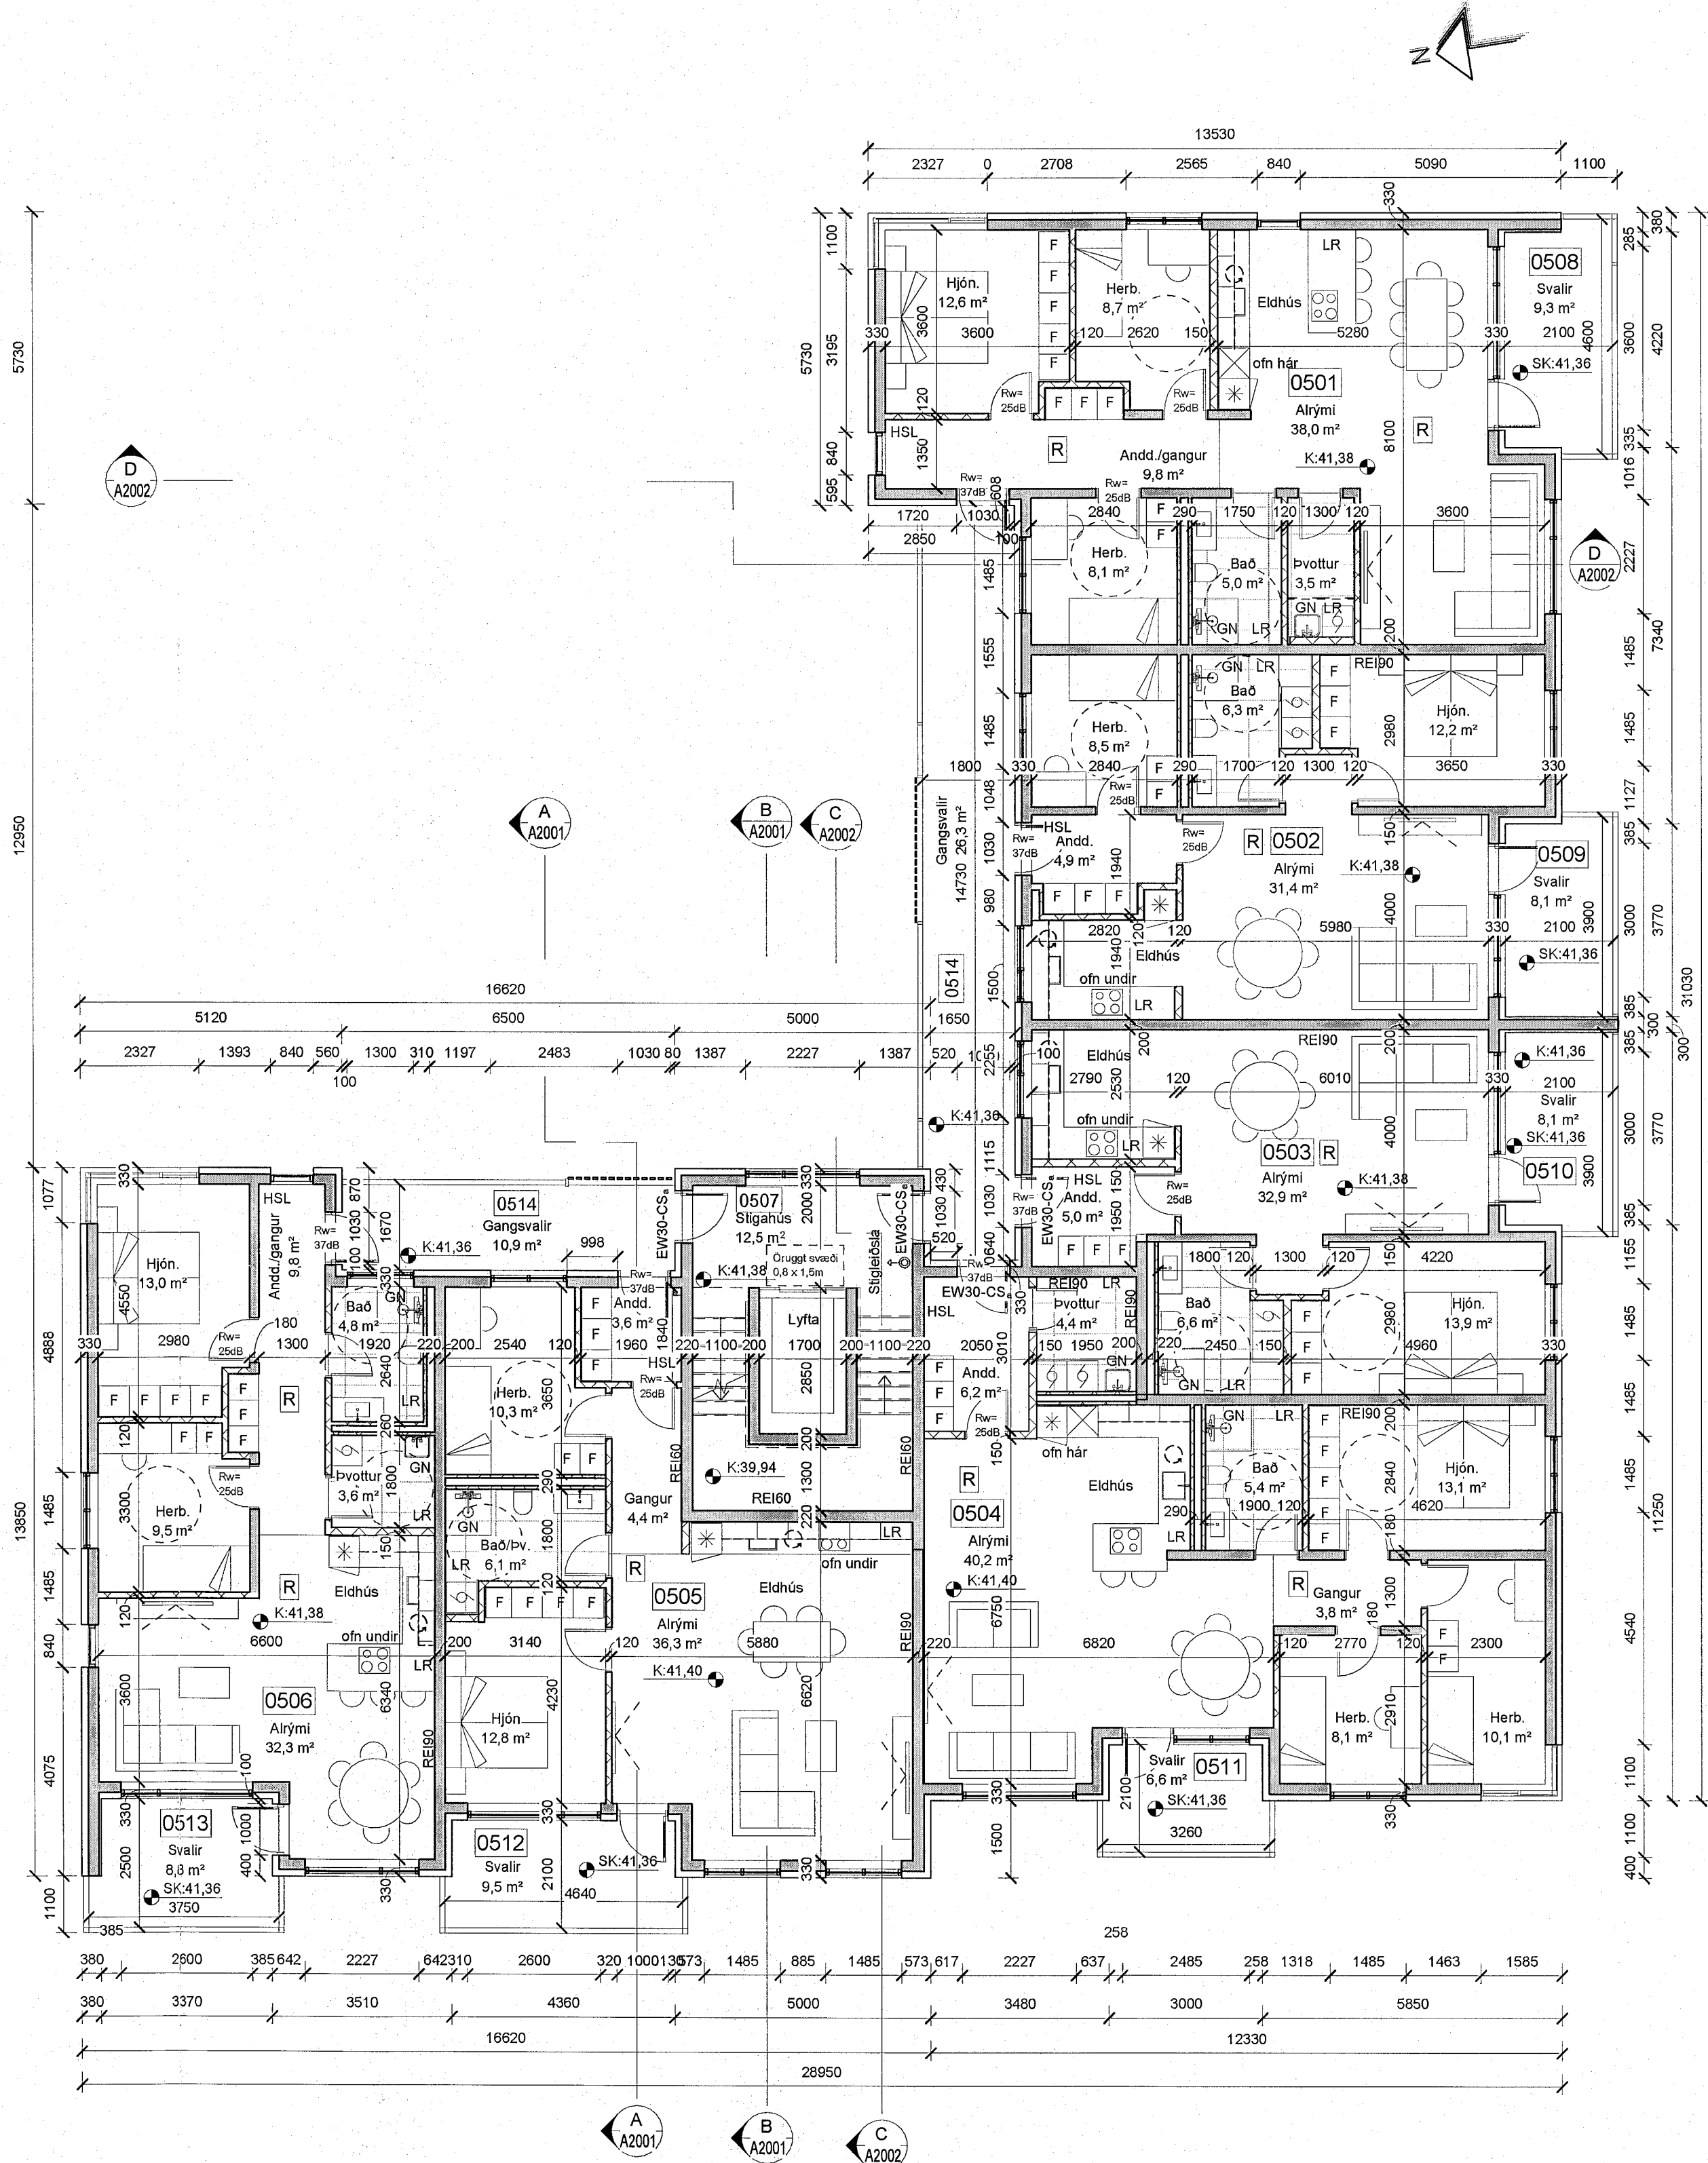

5.hæð  
mkv: 1 : 100

BRUNAHÖNNUNUR

ELDVARNAREFTIRLIT

SKÝRINGAR

- El-60 Brunalokanir
- El-30Cs Niúrfallsrör
- NF Gófníðurfall
- GN Svaiðniðurfall
- SN Vélræn loftræsting
- LR Reykskynjari
- R Samtengdur reykskynjari
- RS Handslökkvitæki
- PV Pottavél
- P-U Purrkari
- Uppþvottavél
- Ísskápur
- Snúningssvæði
- Gólfkóti

LYKILMYND

SHS

10. maí 2023

BREYTING DAGSETNING TEIKN.

e:	
d:	
c:	
b:	
a:	Úthörum endaþúða snúð út, brunmerkingum breytt
	22. mars 2023 HB

BAUGHAMAR 1 (MHL.01)

HAFNARFJÖRÐUR  
ADALTEIKNING  
GRUNNMÝND 4-5. HÆÐ

VERK  
21-655  
BLAD  
A1301

REYKJAVÍK 10. mars 2023	BREYTING a.
HANNAÐ HB/GÖE TEIKNAD HB/GÖE	YFIRFARID JEJ
KVARDI	BLADSTYRD
SAMÞYKKT	HÖNNUNARSTJÓRN
	Kt. 090982-3549

TEIKNA  
TEIKNISTOFA ARKITEKTA

DAVID Snorrason  
10.05.2023  
Vefur af  
brunahönnuð

SUBURLANDSBRAUT 20 108 REYKJAVÍK  
KAUPANGI VÍÐ MYRARVEG 600 AKUREYRI  
NETFONG: teikna@teikna.is

SÍMI 552 8740  
SÍMI 461 5508  
VEFFANG: teikna.is