


Snið A-A
mkv. 1 : 100

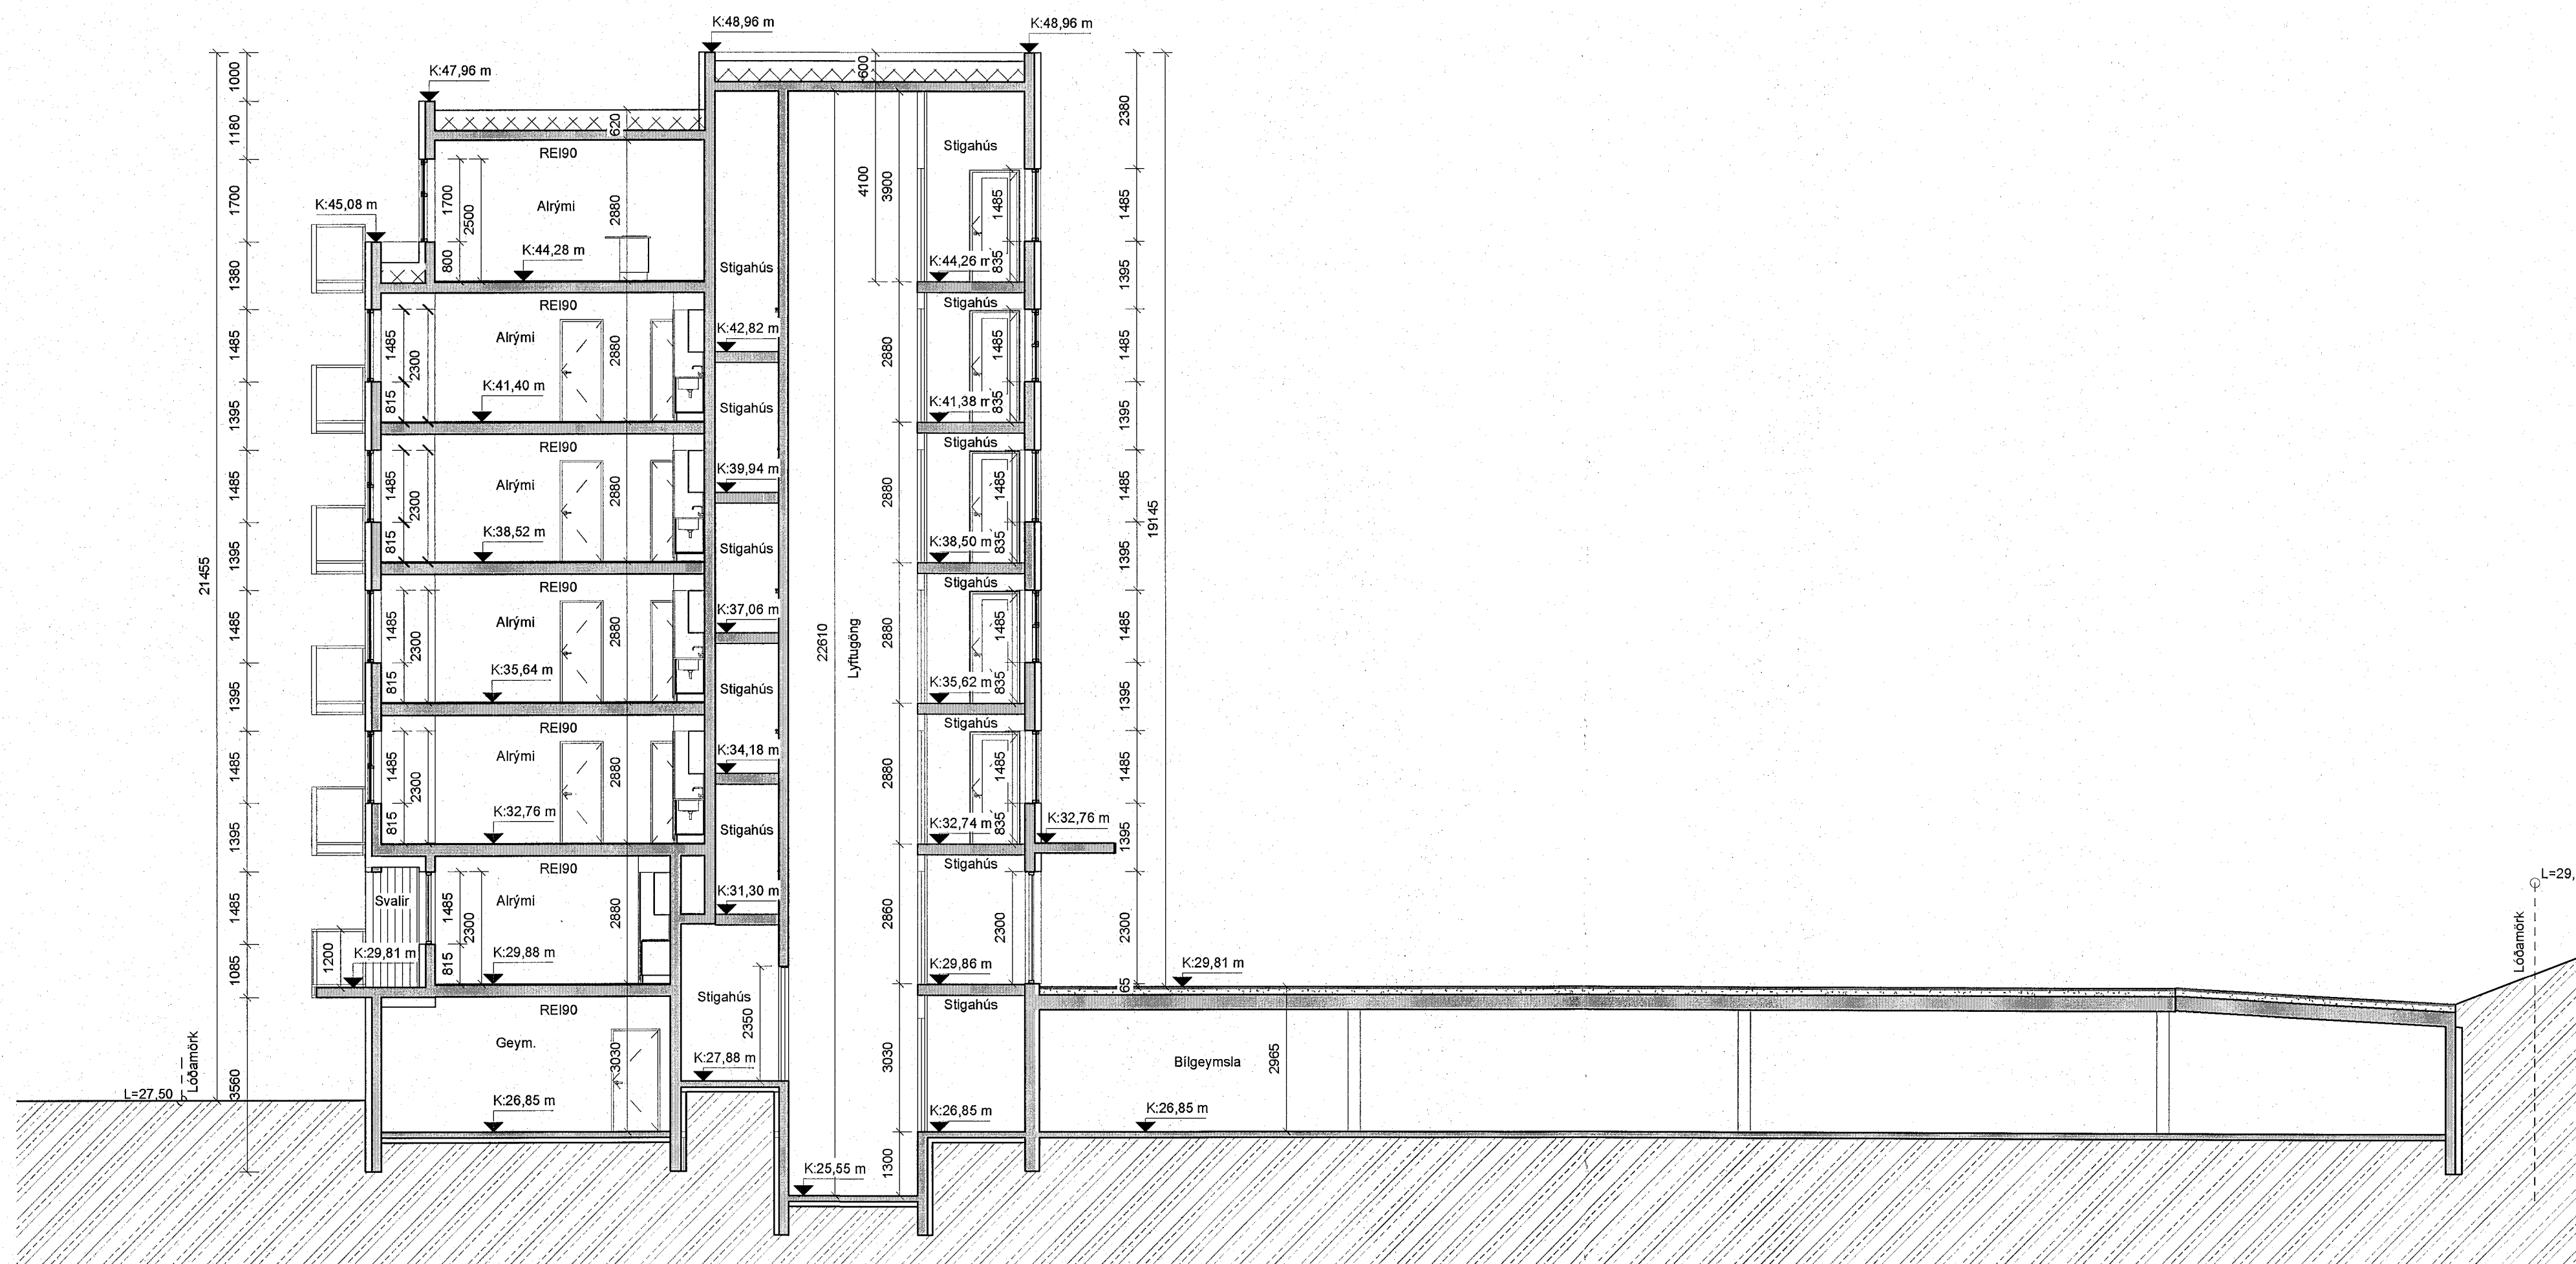

Snið B-B
mkv. 1 : 100

BRUNAHÖNNUÐUR

ELDVARNAREFTIRLIT

SKÝRINGAR

LYKILMYND

SHS

10. maí 2023

BREYTING DAGSETNING TEIKN.

e:		
d:		
c:		
b:		
a:		

BAUGHAMAR 1 (MHL.01)

HAFNARFJÖRÐUR
ADALTEIKNING
SNIÐ A-A OG B-B

VERK
21-655
BLAÐ
A2001

REYKJAVÍK 10. mars 2023

BREYTT BREYTING

HANNAÐ HB/GÖE TEIKNAD HB/GÖE YFIRFARIÐ JEJ

KVARDI BLAÐSTÆRD

SAMÞYKKT LÖGJAFNARSTJÓRI
Kt. 090982-3549



TEIKNISTOFA ARKITEKTA

Ólafur Davíð Snorrason
10.05.2023
Yfirfarið af
brunahönnuði

SUBURLANDSBRÁUT 20 108 REYKJAVÍK SIMI 552 8740
KAUPANGI VÍÐ MYRRAVEG 600 AKUREYRI SIMI 461 5508
NETFÖNG: teikna@teikna.is VEFFANG: teikna.is