

LÖÐARMÖRK

BYGGINGAREITUR NEDANJARÐAR

Samþykkt bann

10. MAÍ 2023

Byggingarfulltrúnni í Hálfgröf
Sóluþingur

BRUNARÖNNUBUR

ELDVARNAREFTIRLIT

SKYRINGAR

- EI-60 Brunalokanir
- EI-30CS Niúrfallsrör
- GN Gólfniúrfall
- SN Svalaniúrfall
- LR Vélræn loftþræsting
- R Reykskynjari
- RS Samtengdur reykskynjari
- HSL Handstökkvitaeki
- PV Þvottavél
- PU Þurrkari
- Uppþvottavél
- Ísskápur
- Snúningsvæði
- Gólfkóti

LYKILMYND

10. maí 2023

BREYTING	DAGSETNING TEIKN.	
e:		
d:		
c:		
b:	Brunamerking tekin út, burðarsólum hlíðað tillegja í bilgeymsla, stoðveggar við innkeyrslu í bilgeymslu stýttur	29. mars 2023 HB
a:	Bilgeymsla tekið og stöðum bílur um 2.50. stöð þrjúfaldandi meiri. Féltað og fjólfur stöðvöld vegna bílvaðis hlýðstólis, brunamerkingum breytt.	22. mars 2023 HB

BAUGHAMAR 3 (MHL.02)

HAFNARFJÖRDUR

ADALTEIKNING

GRUNNMÝND KJALLARA

VERK

21-664

BLAÐ

A1001

REYKJAVÍK 10. mars 2023

BREYTT 29. mars 2023

HANNAÐ HB/GÖE

KVIARÐI

SAMÞYKKT

BREYTING b.

YFIRFARID JEJ

BLAÐSTÆRD

HSNUNARSVARI

Kt. 090982-3549

TEIKNA


TEIKNISTOFA ARKITEKTA

ÓRÚGG
Davíð Snorrason
10.05.2023
Yfirfarid af
brunarönnuði

SUBURLANDSBRAUT 20 108 REYKJAVÍK
KAUFANGI VÍÐ MYRRAVEG 600 AKUREYRI
NETFÖNG: teikna@teikna.is

SÍMI 552 8740
SÍMI 461 5508
VEFFANG: teikna.is

O.Kjallari
mkv: 1 : 100

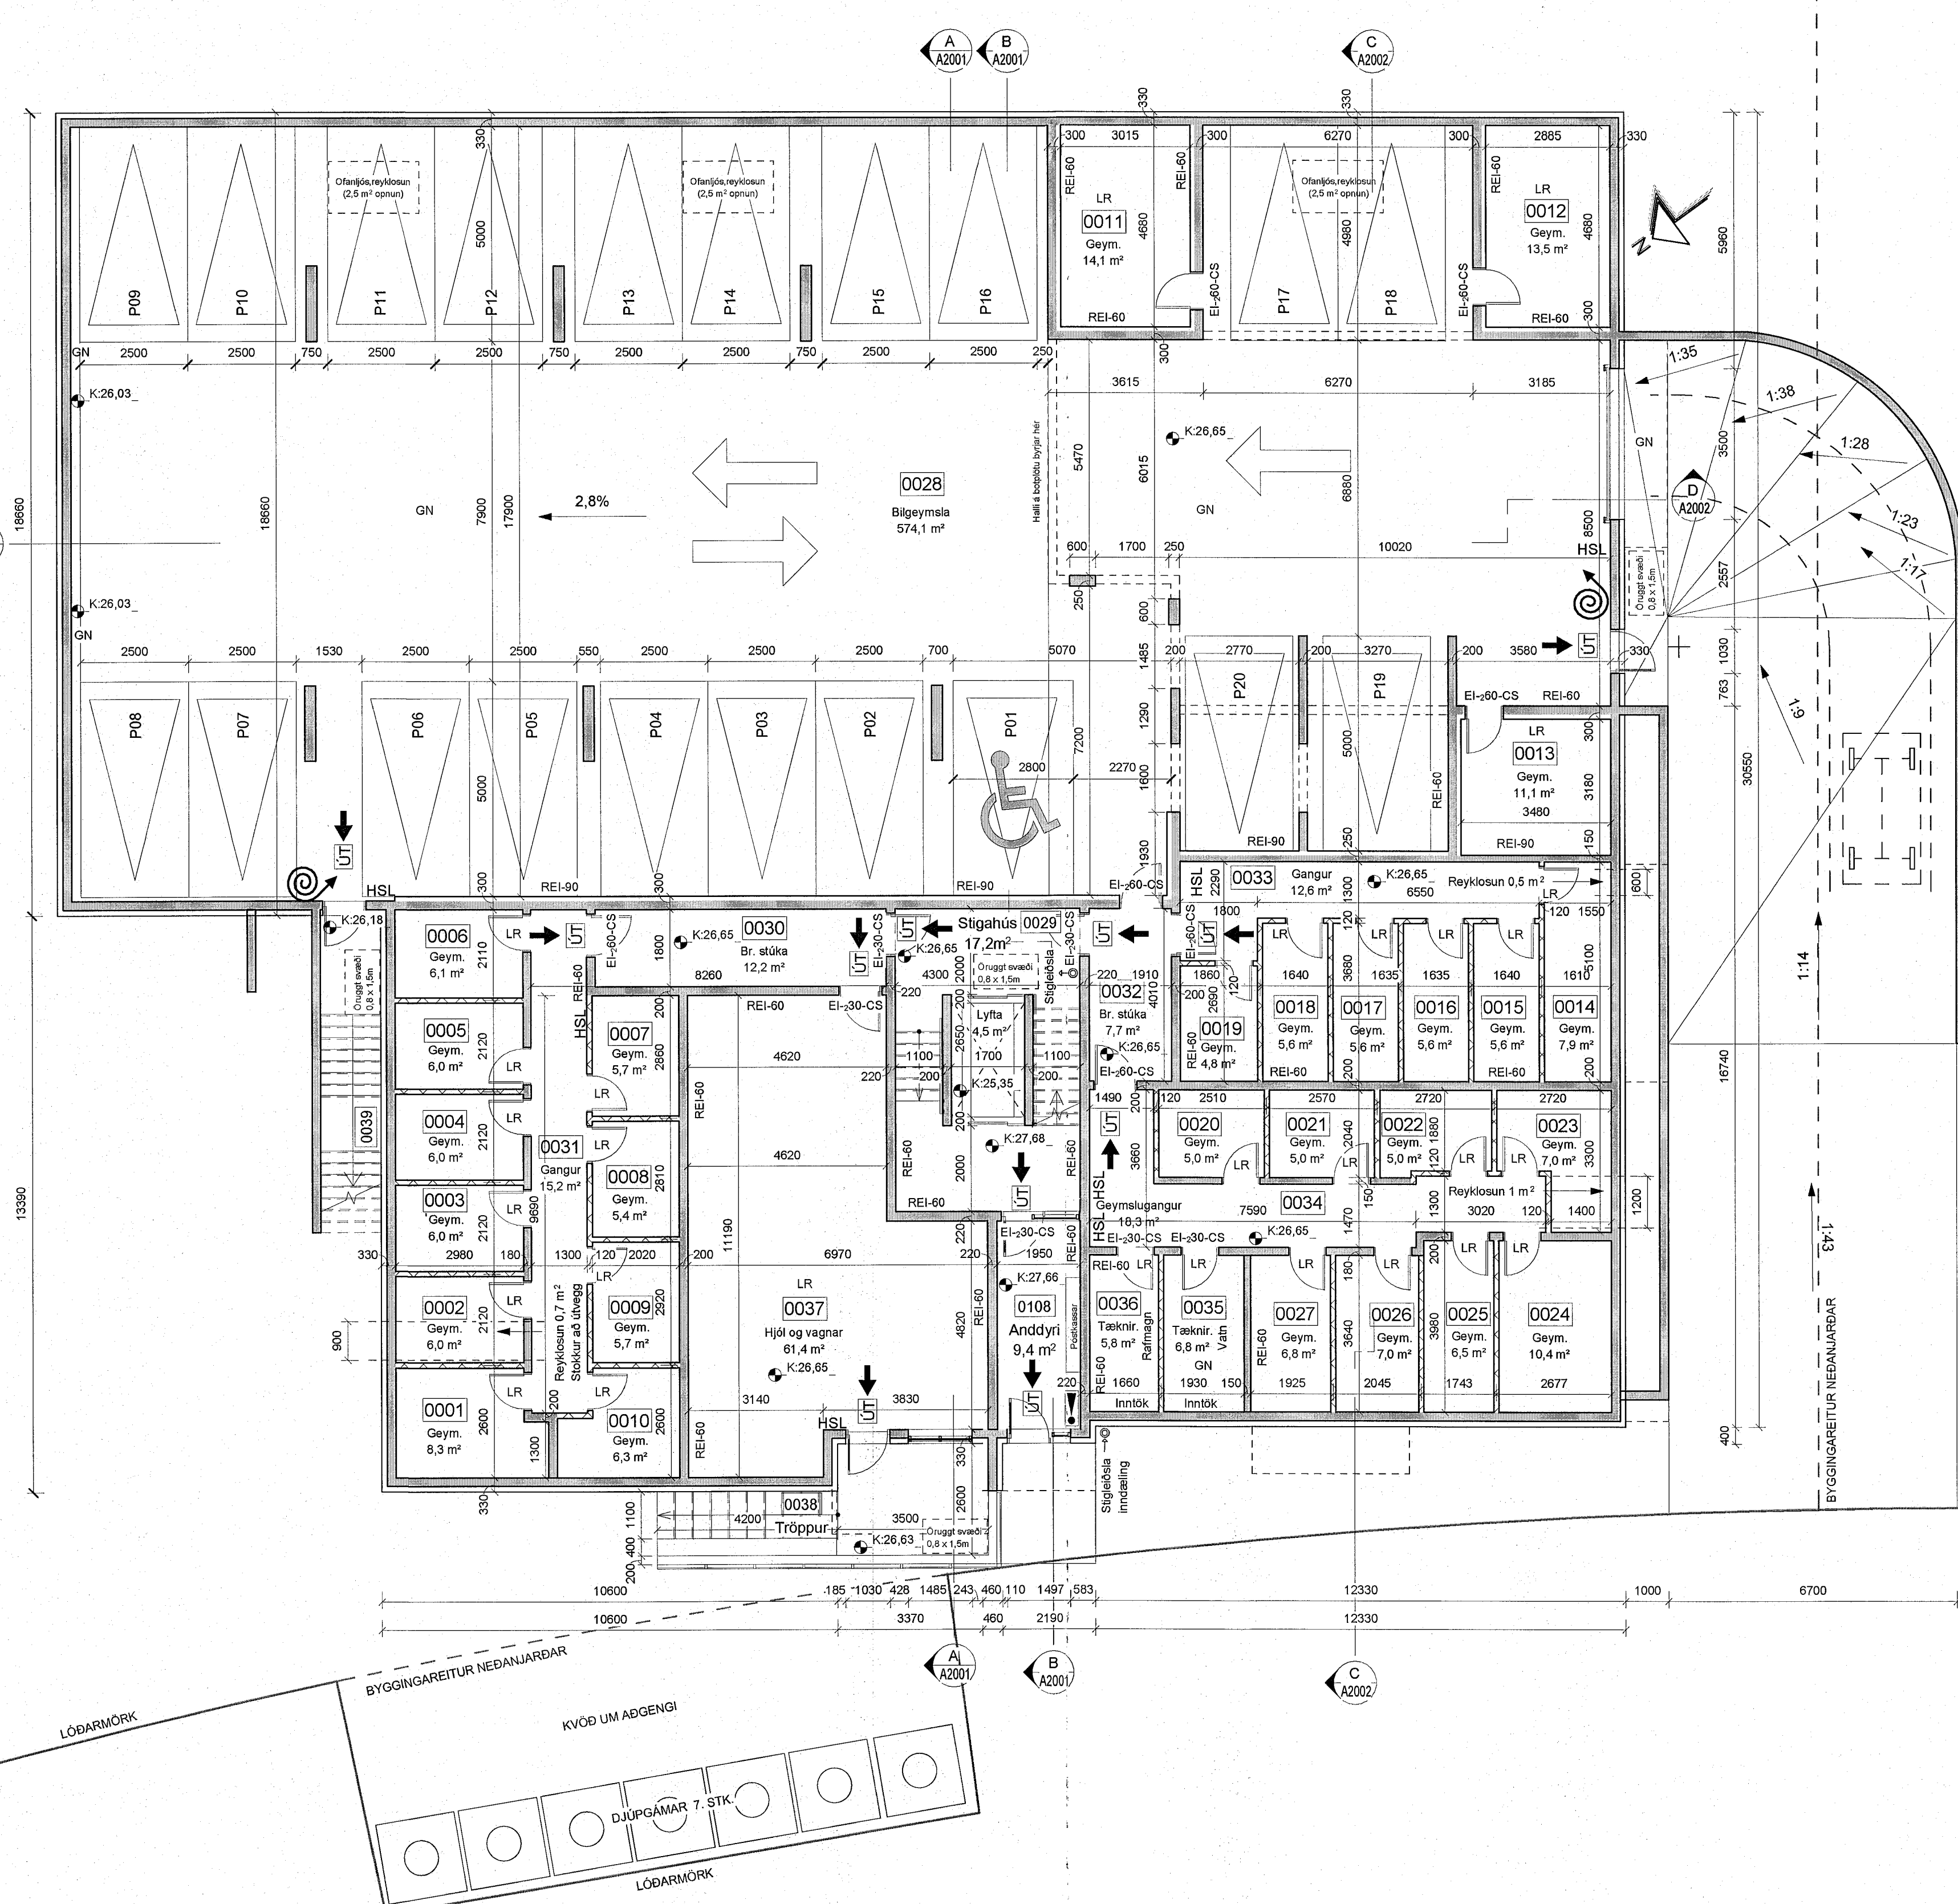

LÖÐARMÖRK

BYGGINGAREITUR NEDANJARÐAR

KVÖÐ UM AÐGENGI

DJÚPGÁVAR 7. STK.

LÖÐARMÖRK