

BRUNAHÖNNUDUR

ELDVARNAREFTIRLIT

SKÝRINGAR

- | | |
|---------|-------------------------|
| EI-60 | Brunalokanir |
| EI-30CS | |
| NF | Niðurfallsrör |
| GN | Gölfniðurfall |
| SN | Svalaníðurfall |
| LR | Véiræn loftræsting |
| R | Reykskyrnari |
| RS | Samtengdur reykskyrnari |
| HSL | Handslökkvitæki |
| PV | Pvottavél |
| PU | Þurrkari |
| ☉ | Upppvottavél |
| ☼ | Isskápur |
| ☼ | Snúningssvæði |
| ☼ | Gólfkóti |

LYKILMYND

SHS

10. maí 2023

BREYTING DAGSETNING/TEIKN.

e:	
d:	
c:	
b:	
a: Úthúðum endaþúða snúó út, brunmerkingum breytt	22. mars 2023 HB

BAUGHAMAR 3 (MHL.02)

HAFNARFJÖRDUR
ADALTEIKNING
GRUNNMYND 2-3. HÆÐ

VERK
21-664
BLAD
A1201


REYKJAVÍK 10. mars 2023	BREYTING a.
HANNAD HB/GÖE	TEIKNAD HB/GÖE
YFIRFARID JEJ	
KVARDI	BLADSTÆÐ
SAMPYKKT	HÖNNUNARSTÆÐ
	Stefna Þorvaldur
	Kt. 090982-3549 JF

TEIKNA
TEIKNISTOFA ARKITEKTA


David Snorrason
10.05.2023
Yfirfaró af
brunhönnuði

SÚDURLANDSBRÁUT 20 108 REYKJAVÍK
KAUPANGI VÍÐ MYRARVEG 600 AKUREYRI
NETFÓNG: teikna@teikna.is

SÍMI 552 8740
SÍMI 461 5508
VEFFANG: teikna.is

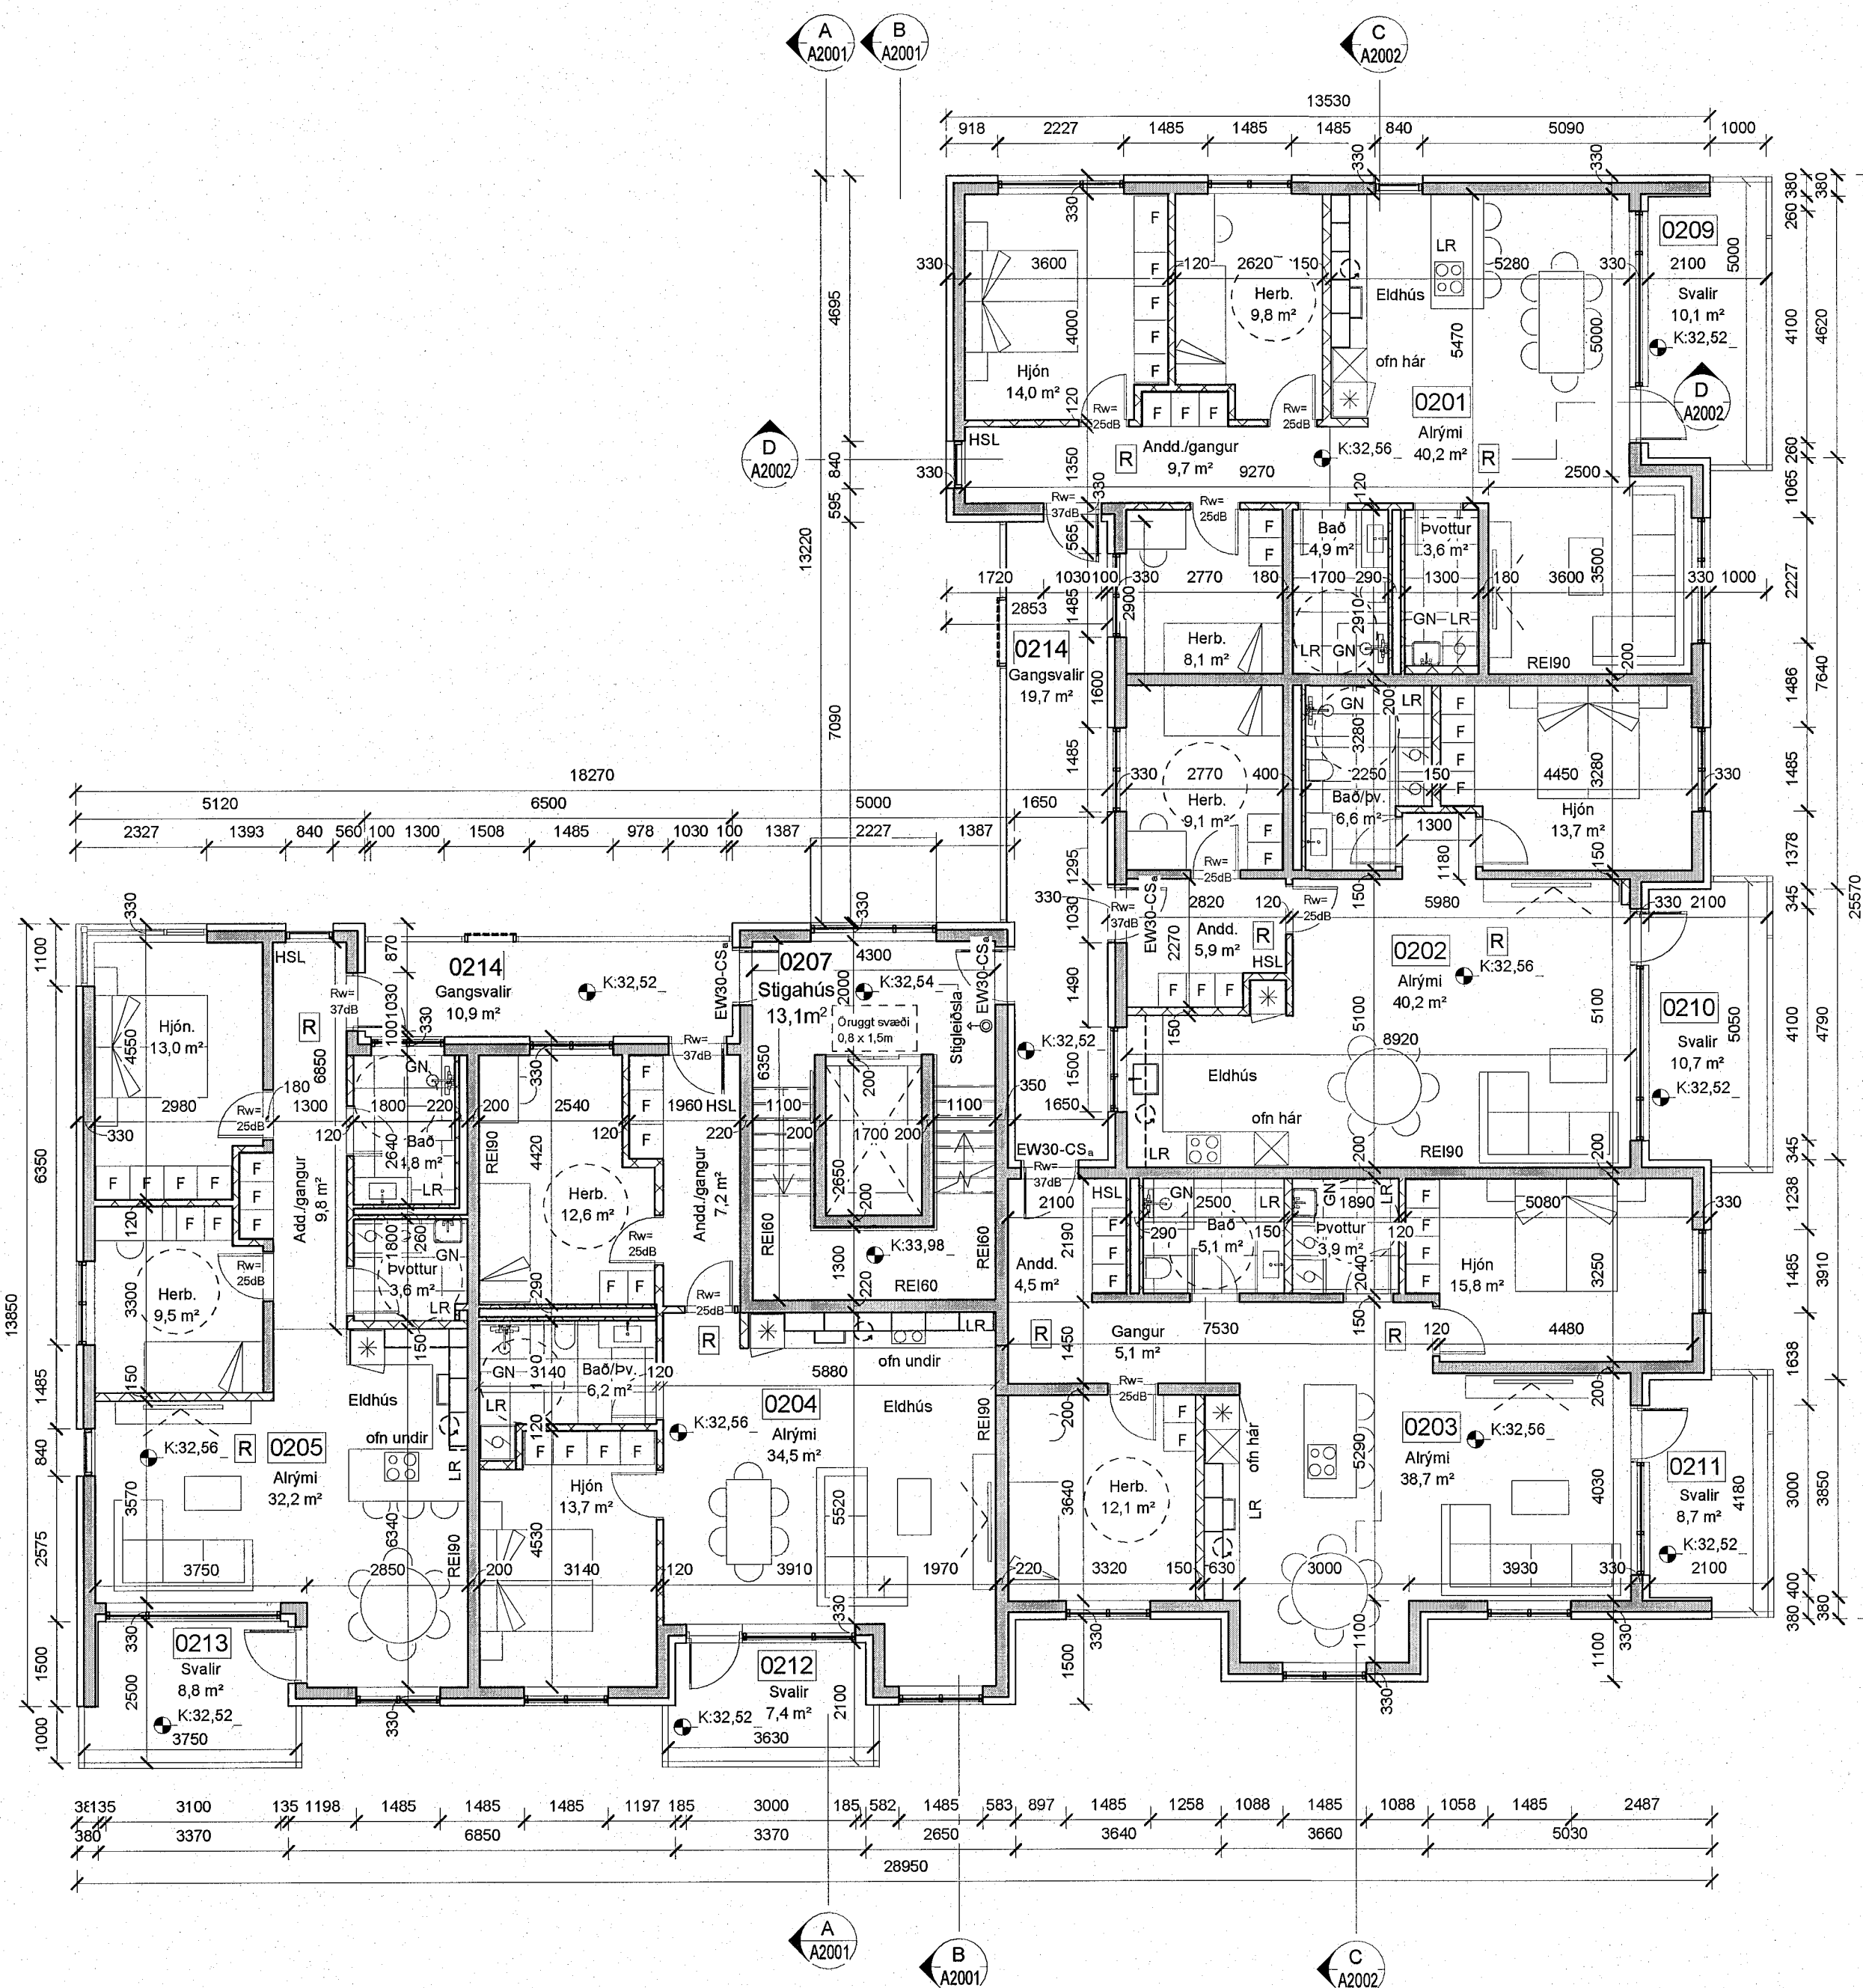

2.hæð
mkv: 1 : 100

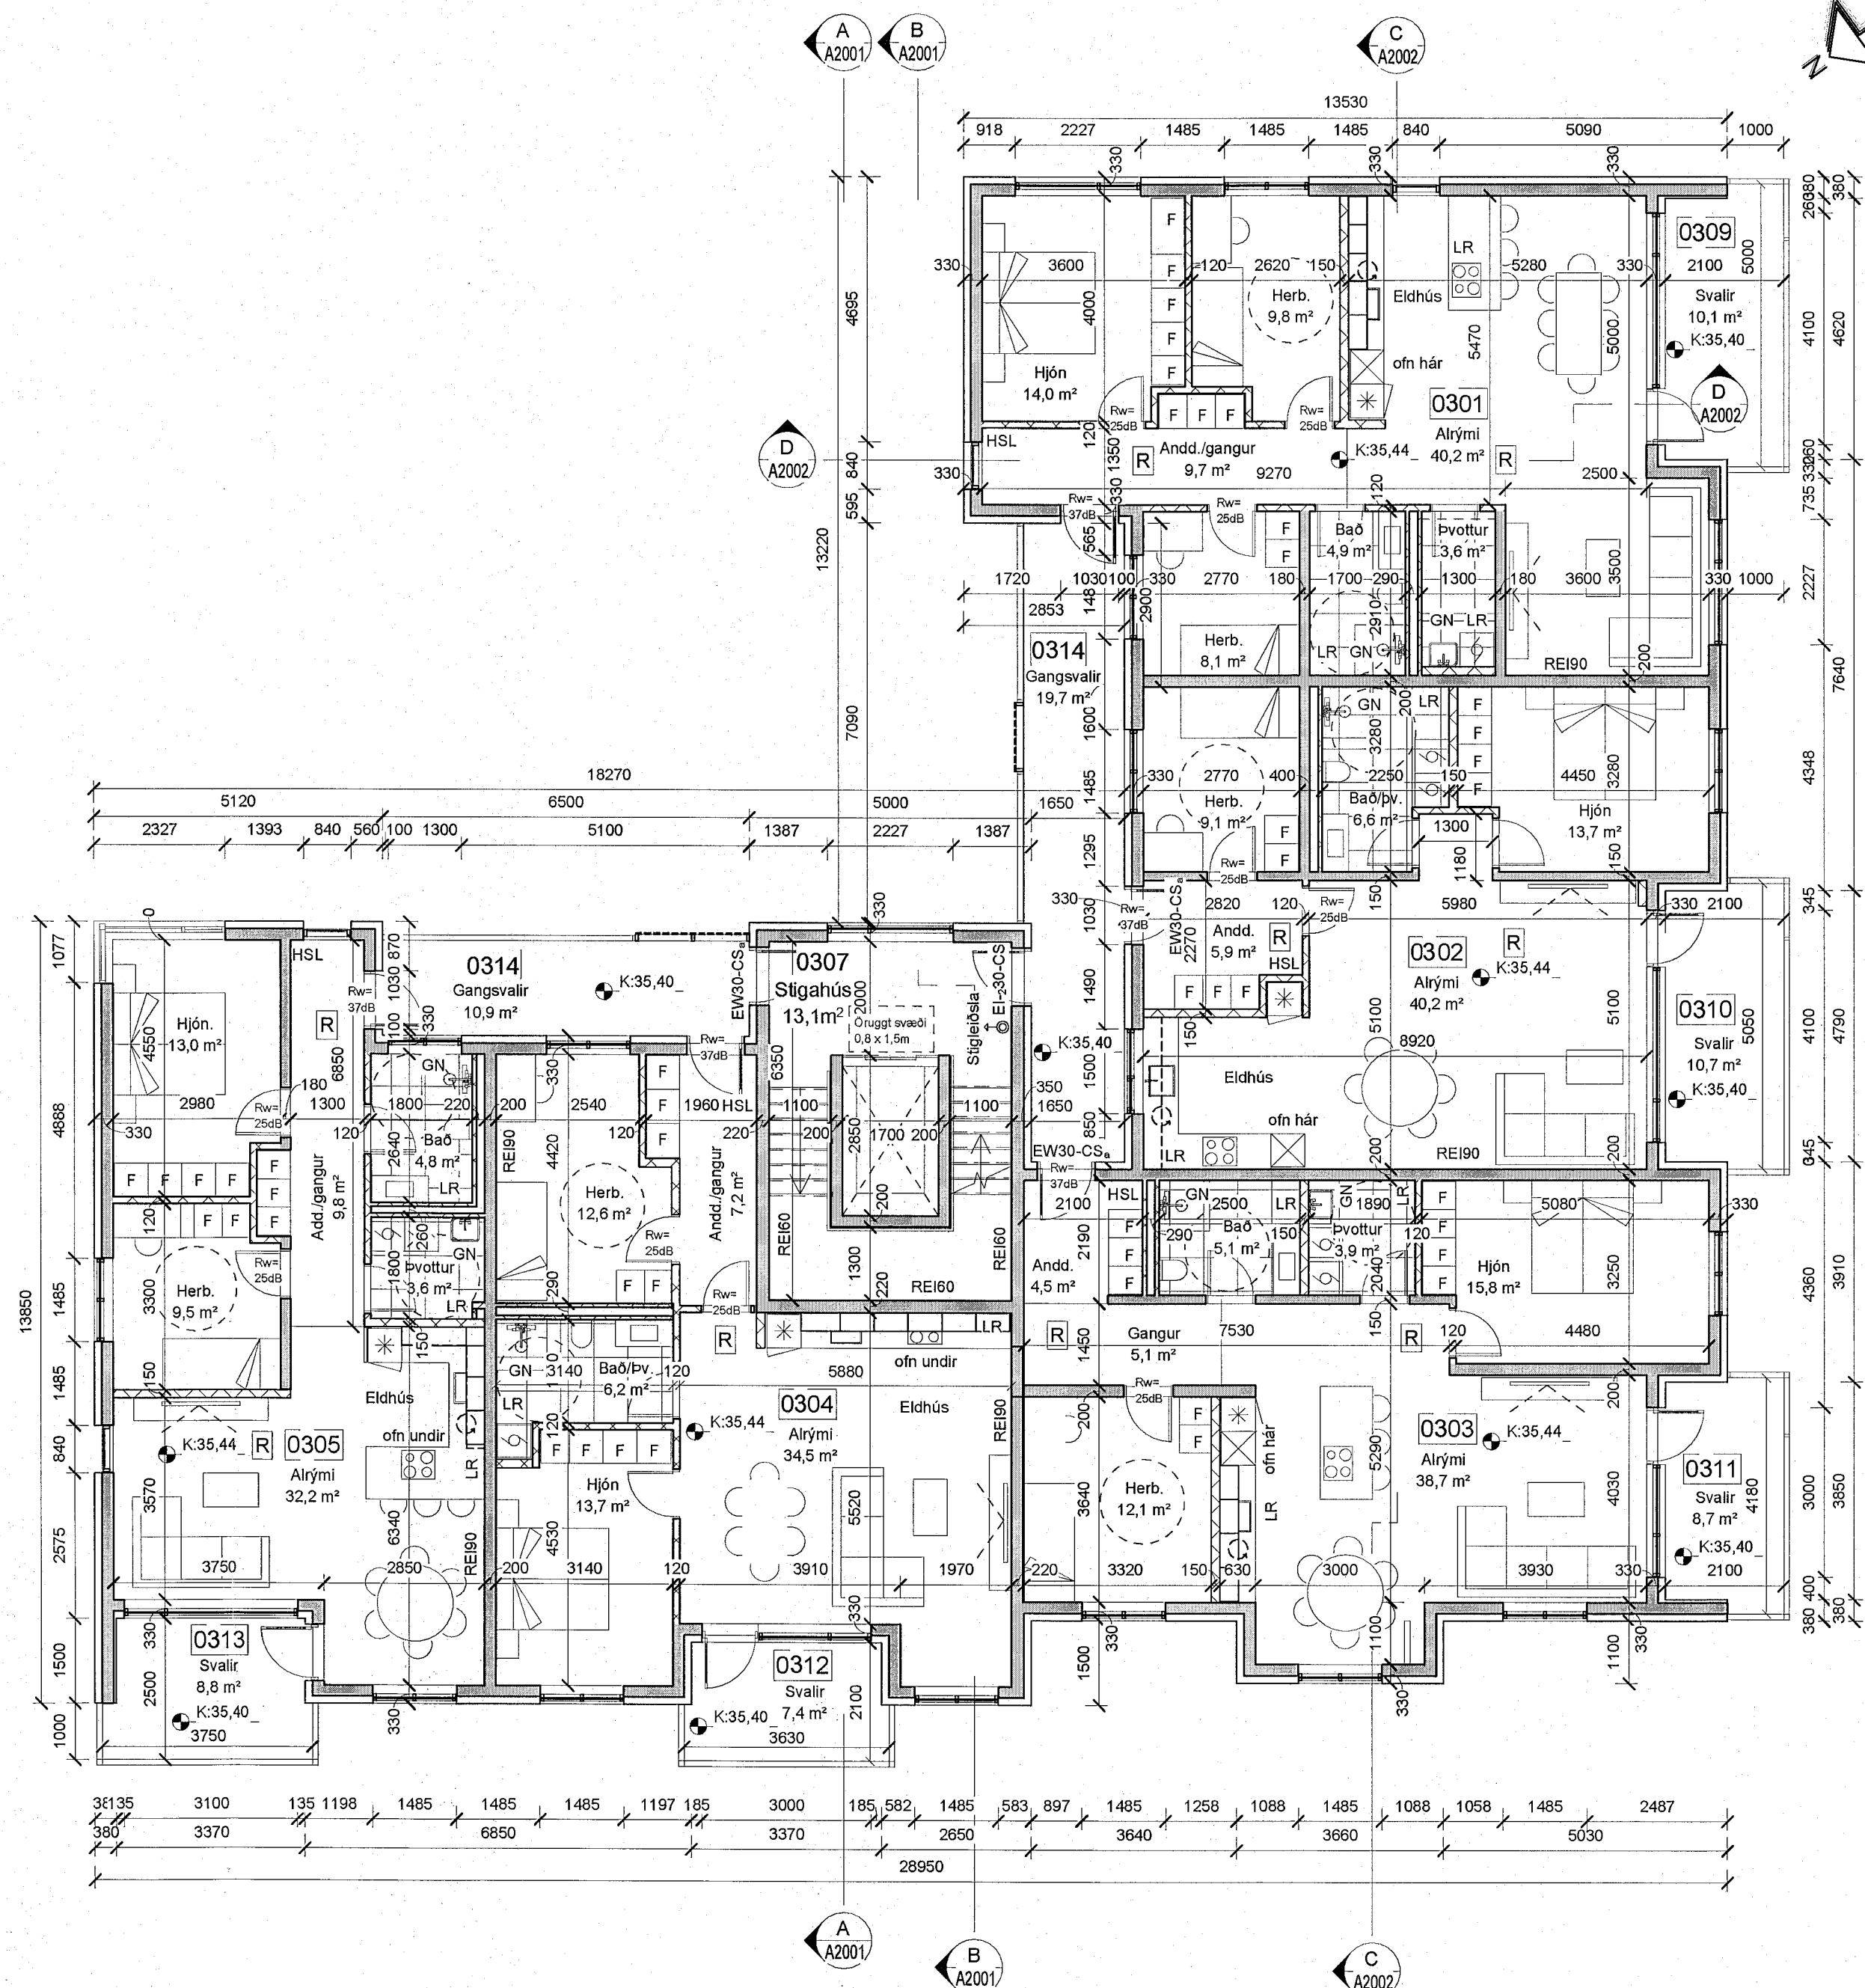

3.hæð
mkv: 1 : 100