


4.hæð  
mkv: 1 : 100

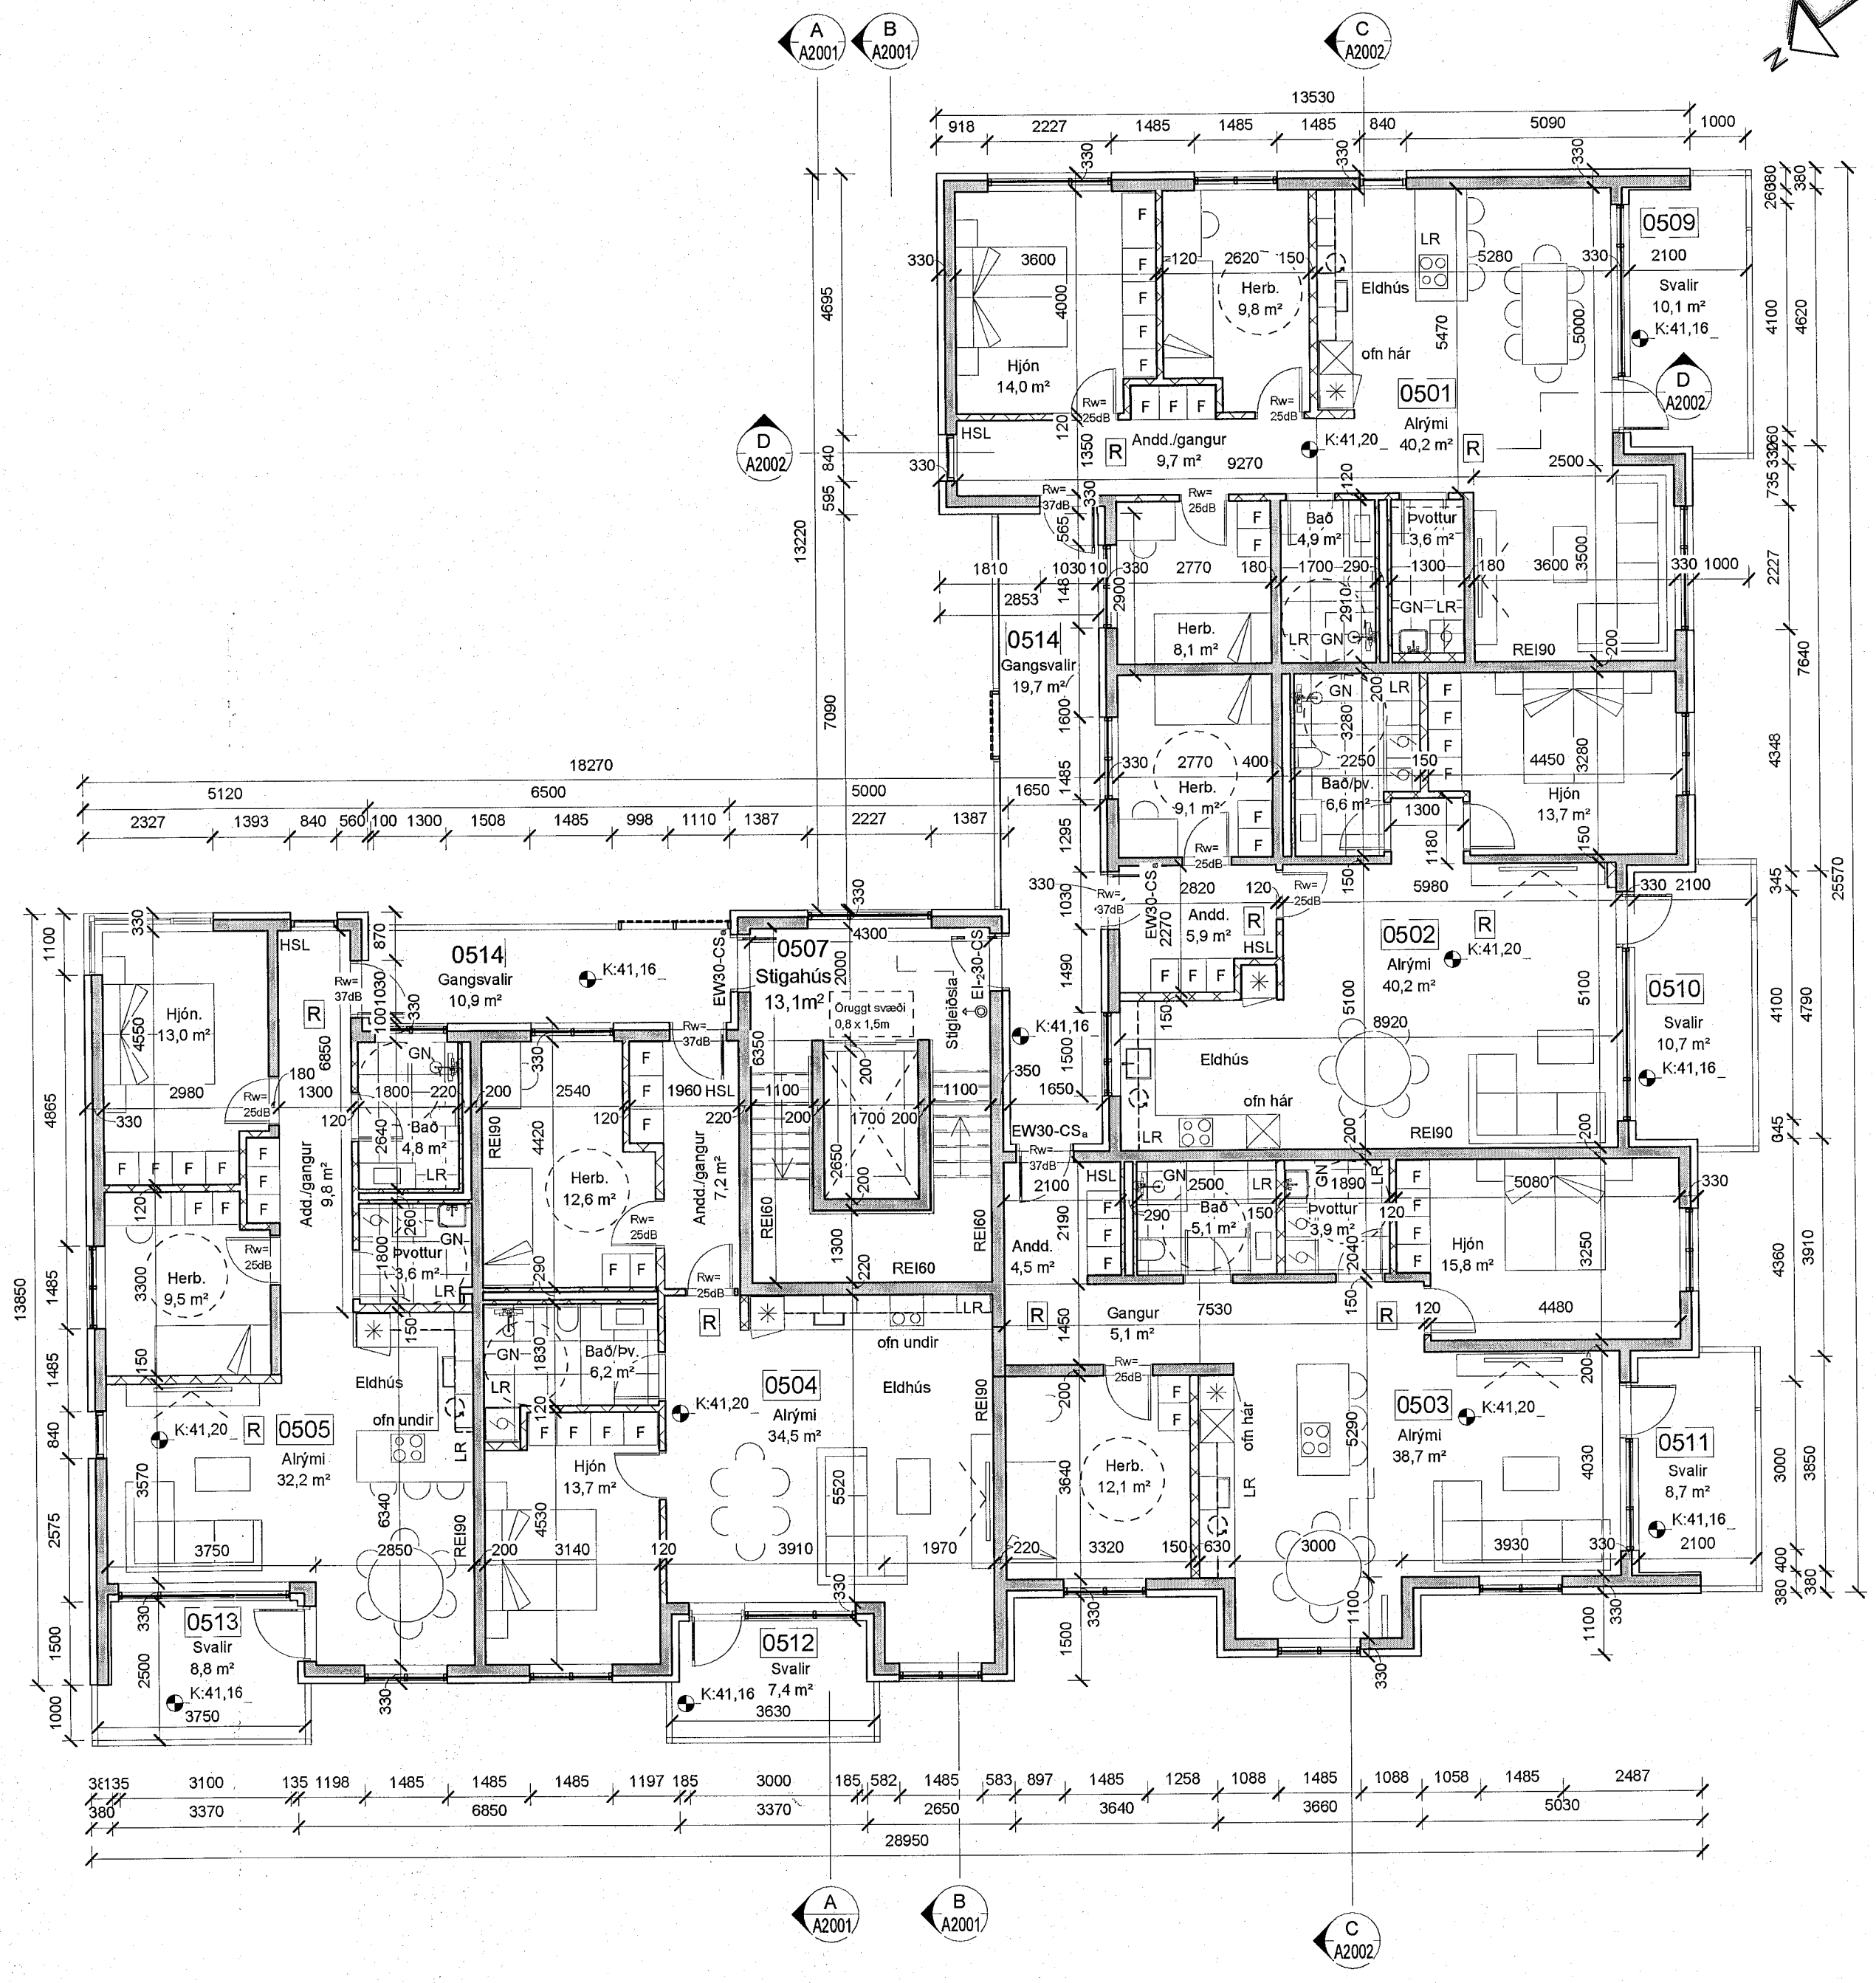

5.hæð  
mkv: 1 : 100

BRUNAHÖNNUÐUR

ELDVARNAREFTIRLIT

SKYRINGAR

EI-60	Brunalokanir
EI-30CS	Niúrfallsrör
NF	Gólfniðurfall
GN	Svaianiðurfall
SN	Vélanloftæsting
LR	Svæinloftæsting
R	Reyskynjari
RS	Samtengdur reyskynjari
HSL	Handstökkvitaeki
PV	Pvottavél
PU	Þurrkari
☉	Uppþvottavél
☼	Ísskápur
☽	Snúningssvæði
☼	Gólfkoti

LYKILYND

SHS

10. maí 2023

BREYTING	DAGSETNING TEIKN.
a:	
d:	
c:	
b:	
a: Úthúðum endaþúða snúð út, brunmerkingum breytt	22. mars 2023 HB

BAUGHAMAR 3 (MHL.02)

HAFNARFJÖRDUR

ADALTEIKNING

GRUNNMYND 4-5. HÆÐ

VERK 21-664

BLAD A1301

REYKJAVÍK 10. mars 2023

BREYTT 22. mars 2023

HANNAÐ HB/GÖE TEIKNAD HB/GÖE YFIRFARIÐ JEJ

KVARÐI BLAÐSTERÐ

SAMBYKKT HÖNNUNARSTJÓRNIR Sólrun Bjarnadóttir Kt. 090982-3549 JEB

TEIKNA

TEIKNISTOFA ARKITEKTA

DAVID SNORRASON 10.05.2023 Yfirlit af brunahönnuði

SUBURLANDSBRAUT 20 108 REYKJAVÍK Sími 552 8740 KAUFANGI VÍÐ MYRAREGES 600 AKUREYRI Sími 461 5508 NETFÖNG: teikna@teikna.is VEFANG: teikna.is