


Snið A-A
mkv. 1 : 100

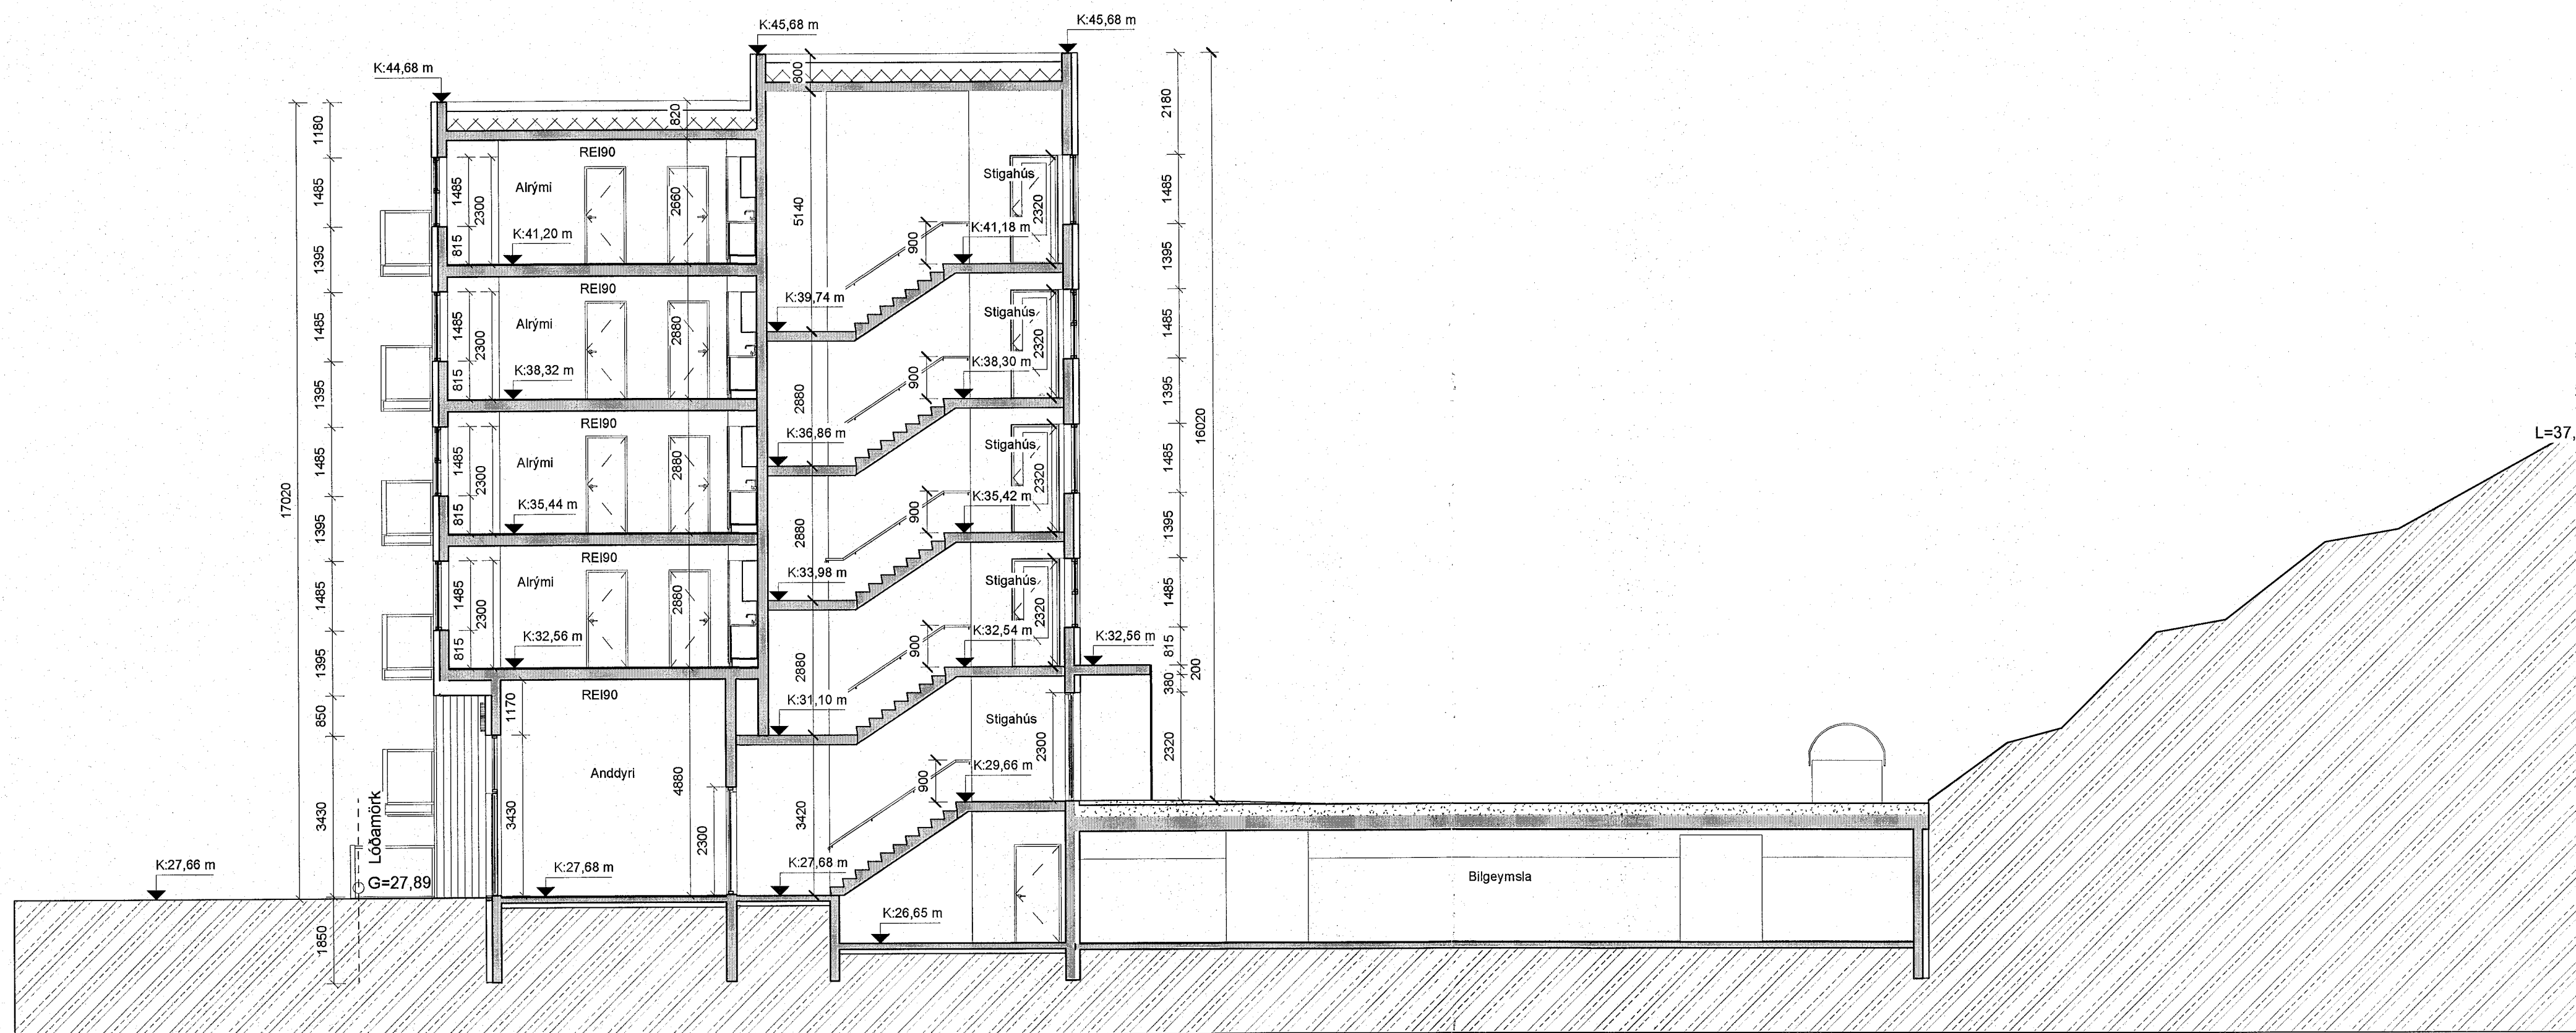

Snið B-B
mkv. 1 : 100

BRUNAHÖNNUÐUR

ELDVARNAREFTIRLIT

SKÝRINGAR

LYKILMYND

SHS

10. maí 2023

BREYTING DAGSETNING TEIKN.

e:		
d:		
c:		
b:		
a:		

BAUGHAMAR 3 (MHL.02)

HAFNARFJÖRÐUR
ADALTEIKNING
SNIÐ A-A OG B-B

VERK
21-664
BLAD
A2001

REYKJAVÍK 10. mars 2023

BREYTT BREYTING

HANNAD HB/GOE TEIKNAD HB/GOE YFIRFARID JEJ

KVARDI BLADSTÆRD

SAMÞYKKT HÖNNUNARSJÓFRI
Kt. 090982-3549

TEIKNA
TEIKNISTOFA ARKITEKTA

DRÁUGA
Davíð Snorrason
10.05.2023
Yfirfarid af
brunahönnuði

SUDURLANDSBRÁUT 20 108 REYKJAVÍK
KAUPANGI VÍÐ MYRRAVEG 600 AKUREYRI
NETFÖNG: teikna@teikna.is

SÍMI 552 8740
SÍMI 461 5508
VEFFANG: teikna.is