

Útg.	Dags.	Lýsing	Nafn
1	27.04.2023	FRUMÚTGÁFA	HÓ

SKÝRINGAR - FRÁRENNSLI:

- SKÓLPLOGN
- - - - - JARÐVATNSLÖGN
- - - - - REGNVATNSLÖGN
- - - - - AFFALLSLÖGN

SJÁ ALMENNAR SKÝRINGAR Á TEIKN. P0-01 OG P0-02.

SKÓPLAGNIR ERU Ø110 PVC MEÐ RENNSLISHALLA 20% NEMA ANNAD SÉ TEKIÐ FRAM Á TEIKNINGU.

JARÐVATNSLAGNIR ERU Ø110 PVC MEÐ RENNSLISHALLA 6% NEMA ANNAD SÉ TEKIÐ FRAM Á TEIKNINGU.

REGNVATNSLAGNIR ERU Ø110 PVC MEÐ RENNSLISHALLA 5% NEMA ANNAD SÉ TEKIÐ FRAM Á TEIKNINGU.

FRÁRENNSLISLAGNIR UNDIR ÁLAGI ÖKUTÆKJA SKULU HAFNA HRINGSTÍFNI SN8.

VERKFRÆÐISTOFA



NNE VERKFRÆÐISTOFA ehf
Hæðanári s. 201 Kópavogur Ísland
s. 899-9077 / 899-3577
Kl. 460421-0470. nne@nne.is www.nne.is

BAUGHAMAR 3 - Mhl.02

221 HAFNARFJÖRDUR

SÉRUPPRÁTTUR - PÍPULAGNIR
GRUNNLAGNIR - YFIRLITSMYND

Hönnun:	SJ	Verknúmer:	22044
Teiknað:	SJ	Mælikvarði:	1:100
Yfirfarið:	NG	Dagsetning:	27.04.2023
Samþykkt:	<i>Hó</i>	Teikn.nr.:	P1-00
Hákon Óm Ómarsson Kt. 300577-3189		Útgáfa:	1
Áritun hönnunarséjara: Jóhann Einar Jónsson Kt. 090802-3549	<i>Jóhann Einar Jónsson</i>		
Útgáfa / Dagsetning aðalþrýttaxa:	b / 29.03.2023		

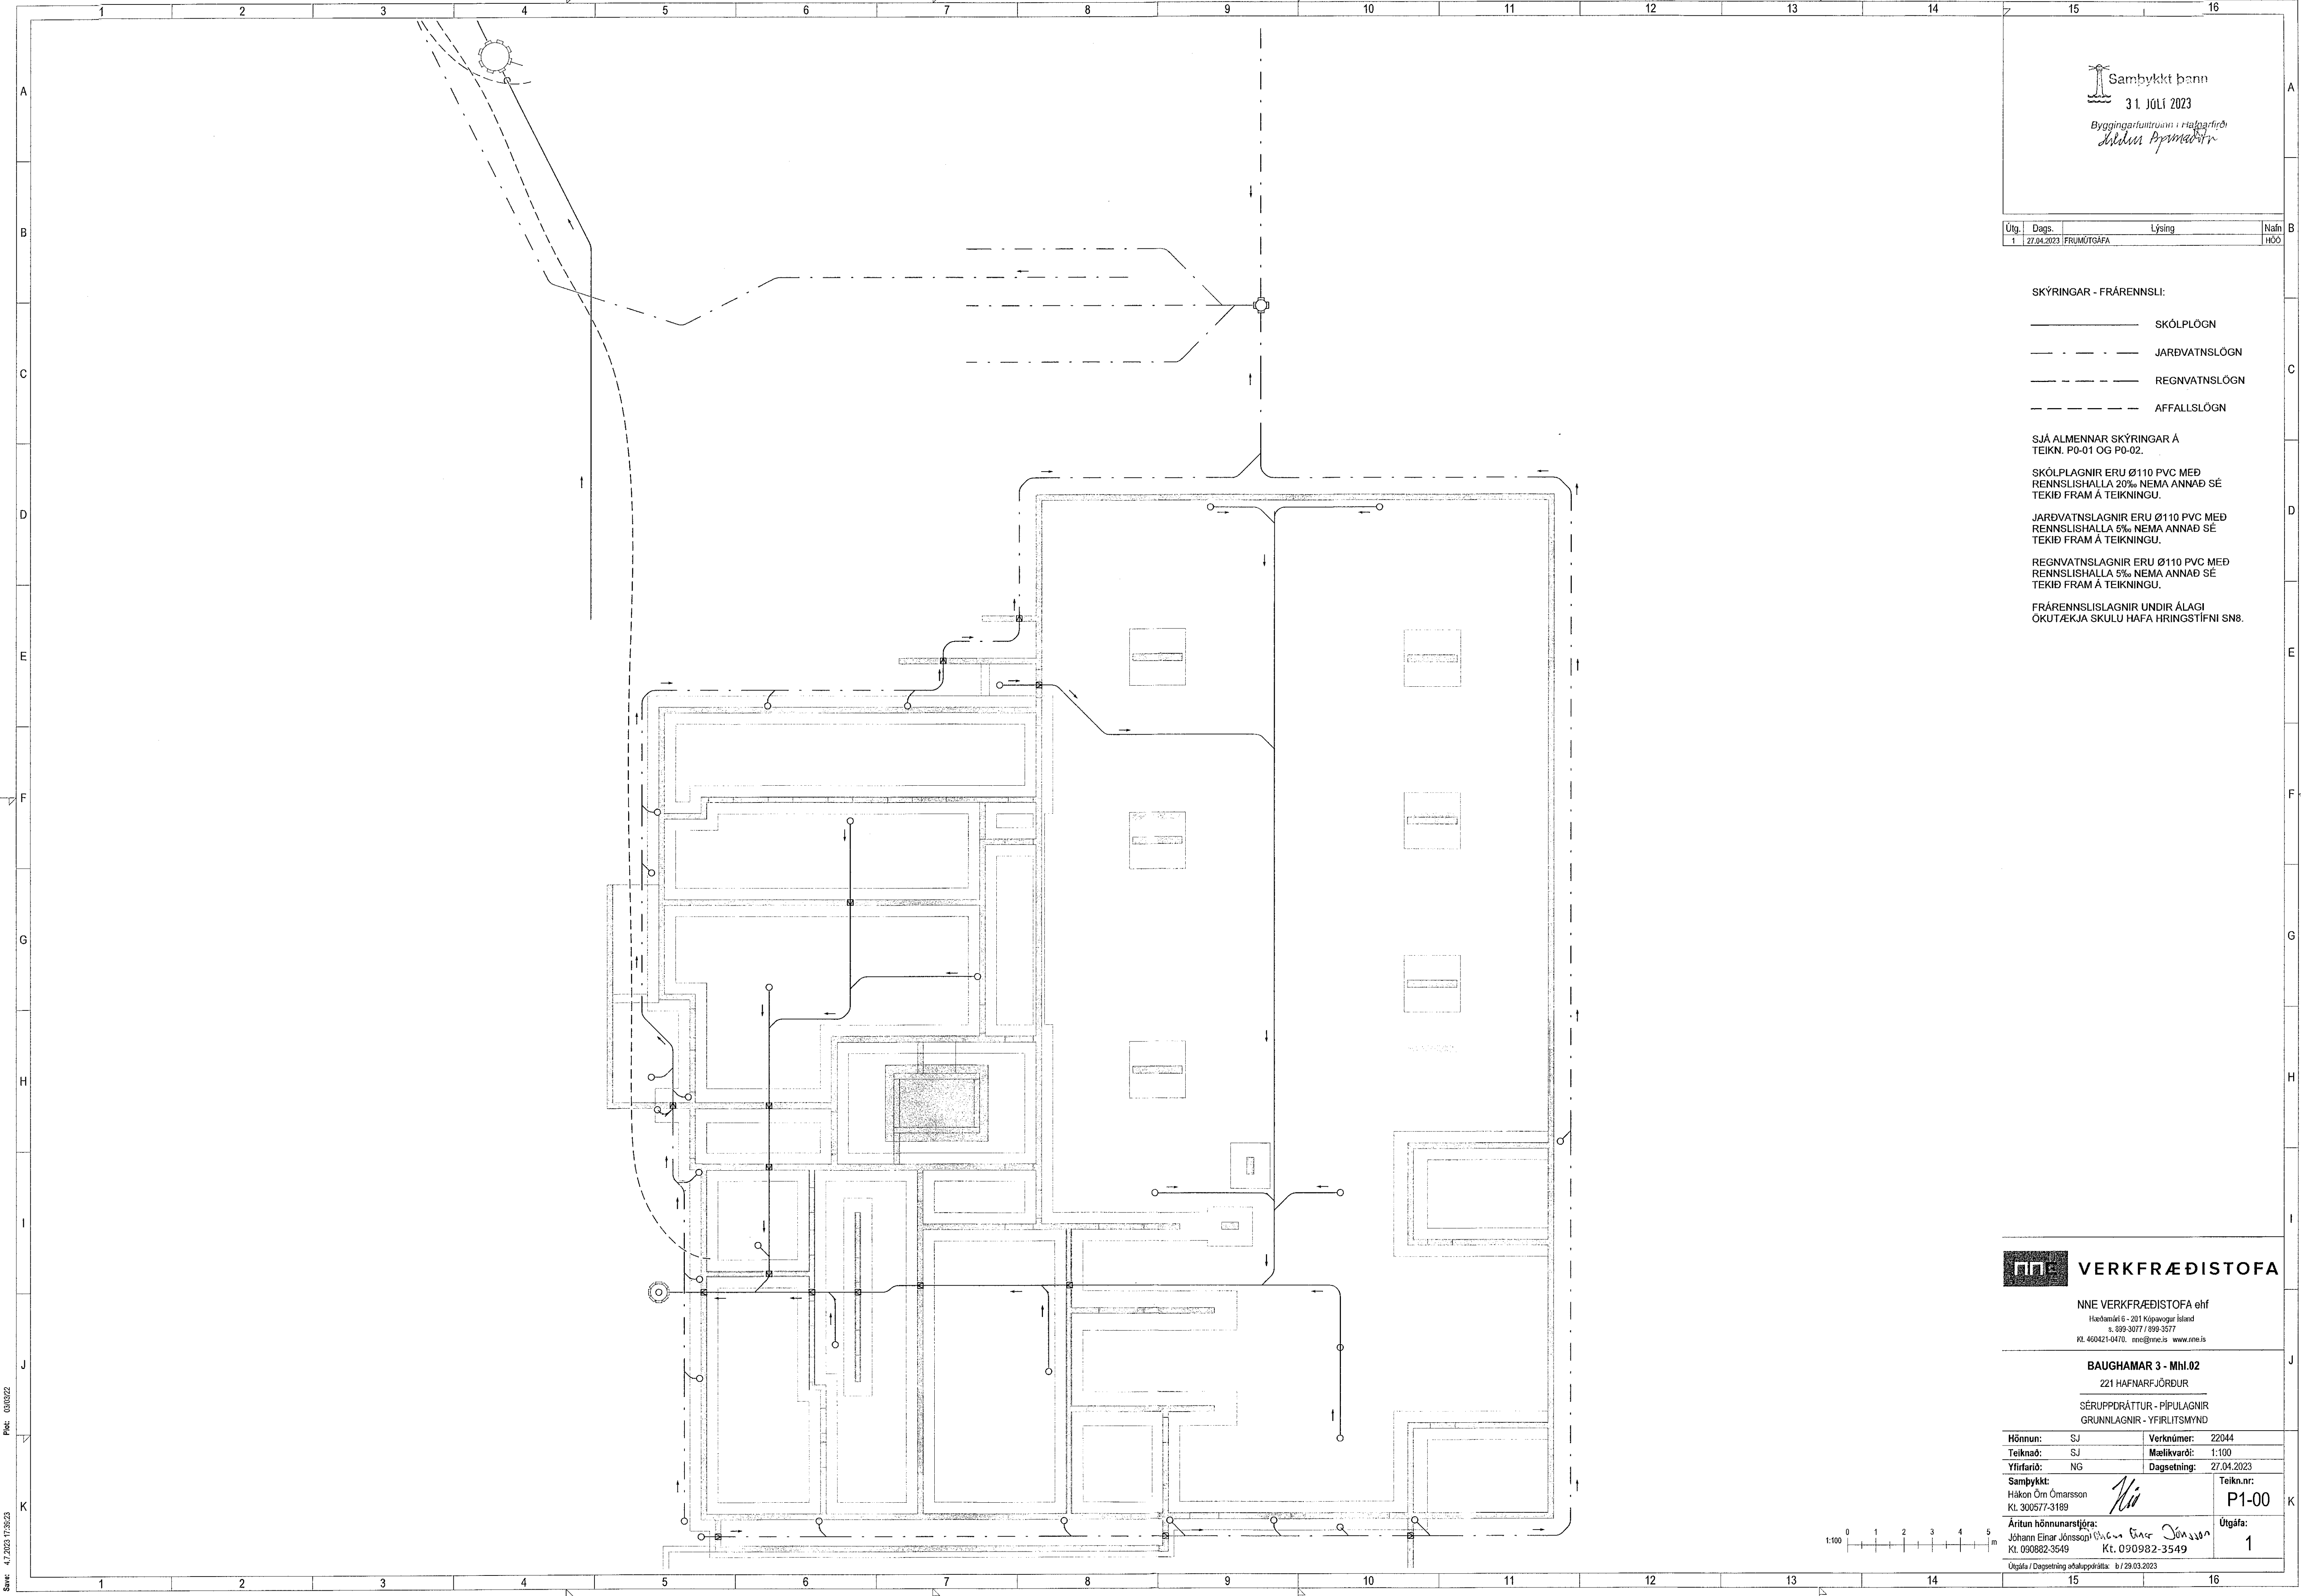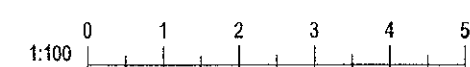

Skrá: M:\VR2\22044 - Baughamar 31c - hú 02 DESIGN02 P - PÍPULAGNIR\PI_Baughamar 1B_Frænnslí v3.rvt
 Pík: 030822
 Sæ: 4.7.2023 13:25:23

Copyright © NNE VerkefnaStofa ehf. - Hönnuð og séðar eru allar réttindi teikningu. - Pípuáritun er hluti skilríkja samþykkt