

| Útg. | Dags. | Lýsing | Nafn |
|------|------------|-------------|------|
| 1 | 27.04.2023 | FRUMTÖGGAFA | HÓO |

SKÝRINGAR - FRÆRENNSLI:

- SKÓLPLÖGN
- JARÐVATNSLÖGN
- REGNVATNSLÖGN
- AFFALLSLÖGN

SJÁ ALMENNAR SKÝRINGAR Á TEKN. P0-01 OG P0-02.


SKÓLPLAGNIR ERU Ø110 PVC MEÐ RENNSLISHALLA 20% NEMA ANNAD SÉ TEKIÐ FRAM Á TEIKNINGU.

JARÐVATNSLAGNIR ERU Ø110 PVC MEÐ RENNSLISHALLA 5% NEMA ANNAD SÉ TEKIÐ FRAM Á TEIKNINGU.

REGNVATNSLAGNIR ERU Ø110 PVC MEÐ RENNSLISHALLA 5% NEMA ANNAD SÉ TEKIÐ FRAM Á TEIKNINGU.

FRÆRENNSLISLAGNIR UNDIR ÁLAGI ÖKUTÆKJA SKULU HAFA HRINGSTIFNI SN8.

LYKILMYND

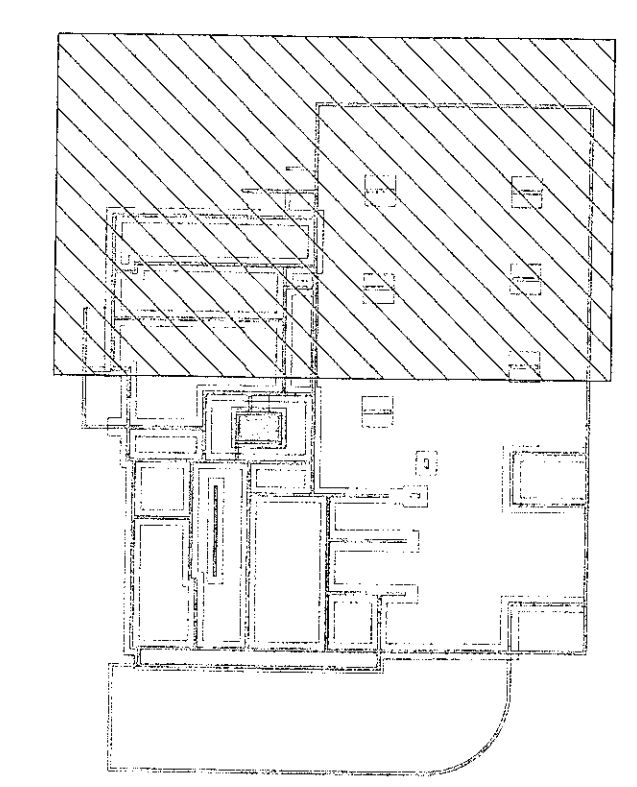


VERKFRÆÐISTOFA

NNE VERKFRÆÐISTOFA ehf
Hæðarsátt 6 - 201 Kópavogur Ísland
s. 859-3077 / 899-3577
Kl. 460421-0470. nne@nne.is www.nne.is

BAUGHAMAR 3 - MhL02
221 HAFNARFJÖRÐUR
SÉRUPPRÁTTUR - PÍPULAGNIR
GRUNNLAGNIR - GRUNNMYND SÖKKLAR

| | | | |
|---|-----------------------------|-------------|------------|
| Hönnun: | SJ | Verknúmer: | 22044 |
| Teiknað: | SJ | Mælikvæði: | 1:50 |
| Yfirfarið: | NG | Dagsetning: | 27.04.2023 |
| Samþykkt: | | Teikn.nf: | P1-02 |
| Hákon Örn Ómarsson Kl. 300577-3189 | <i>Hákon</i> | Útgáfa: | 1 |
| Áritun hönnunarskjóla: Jóhann Einar Jónsson Kl. 090982-3549 | <i>Jóhann Einar Jónsson</i> | | |

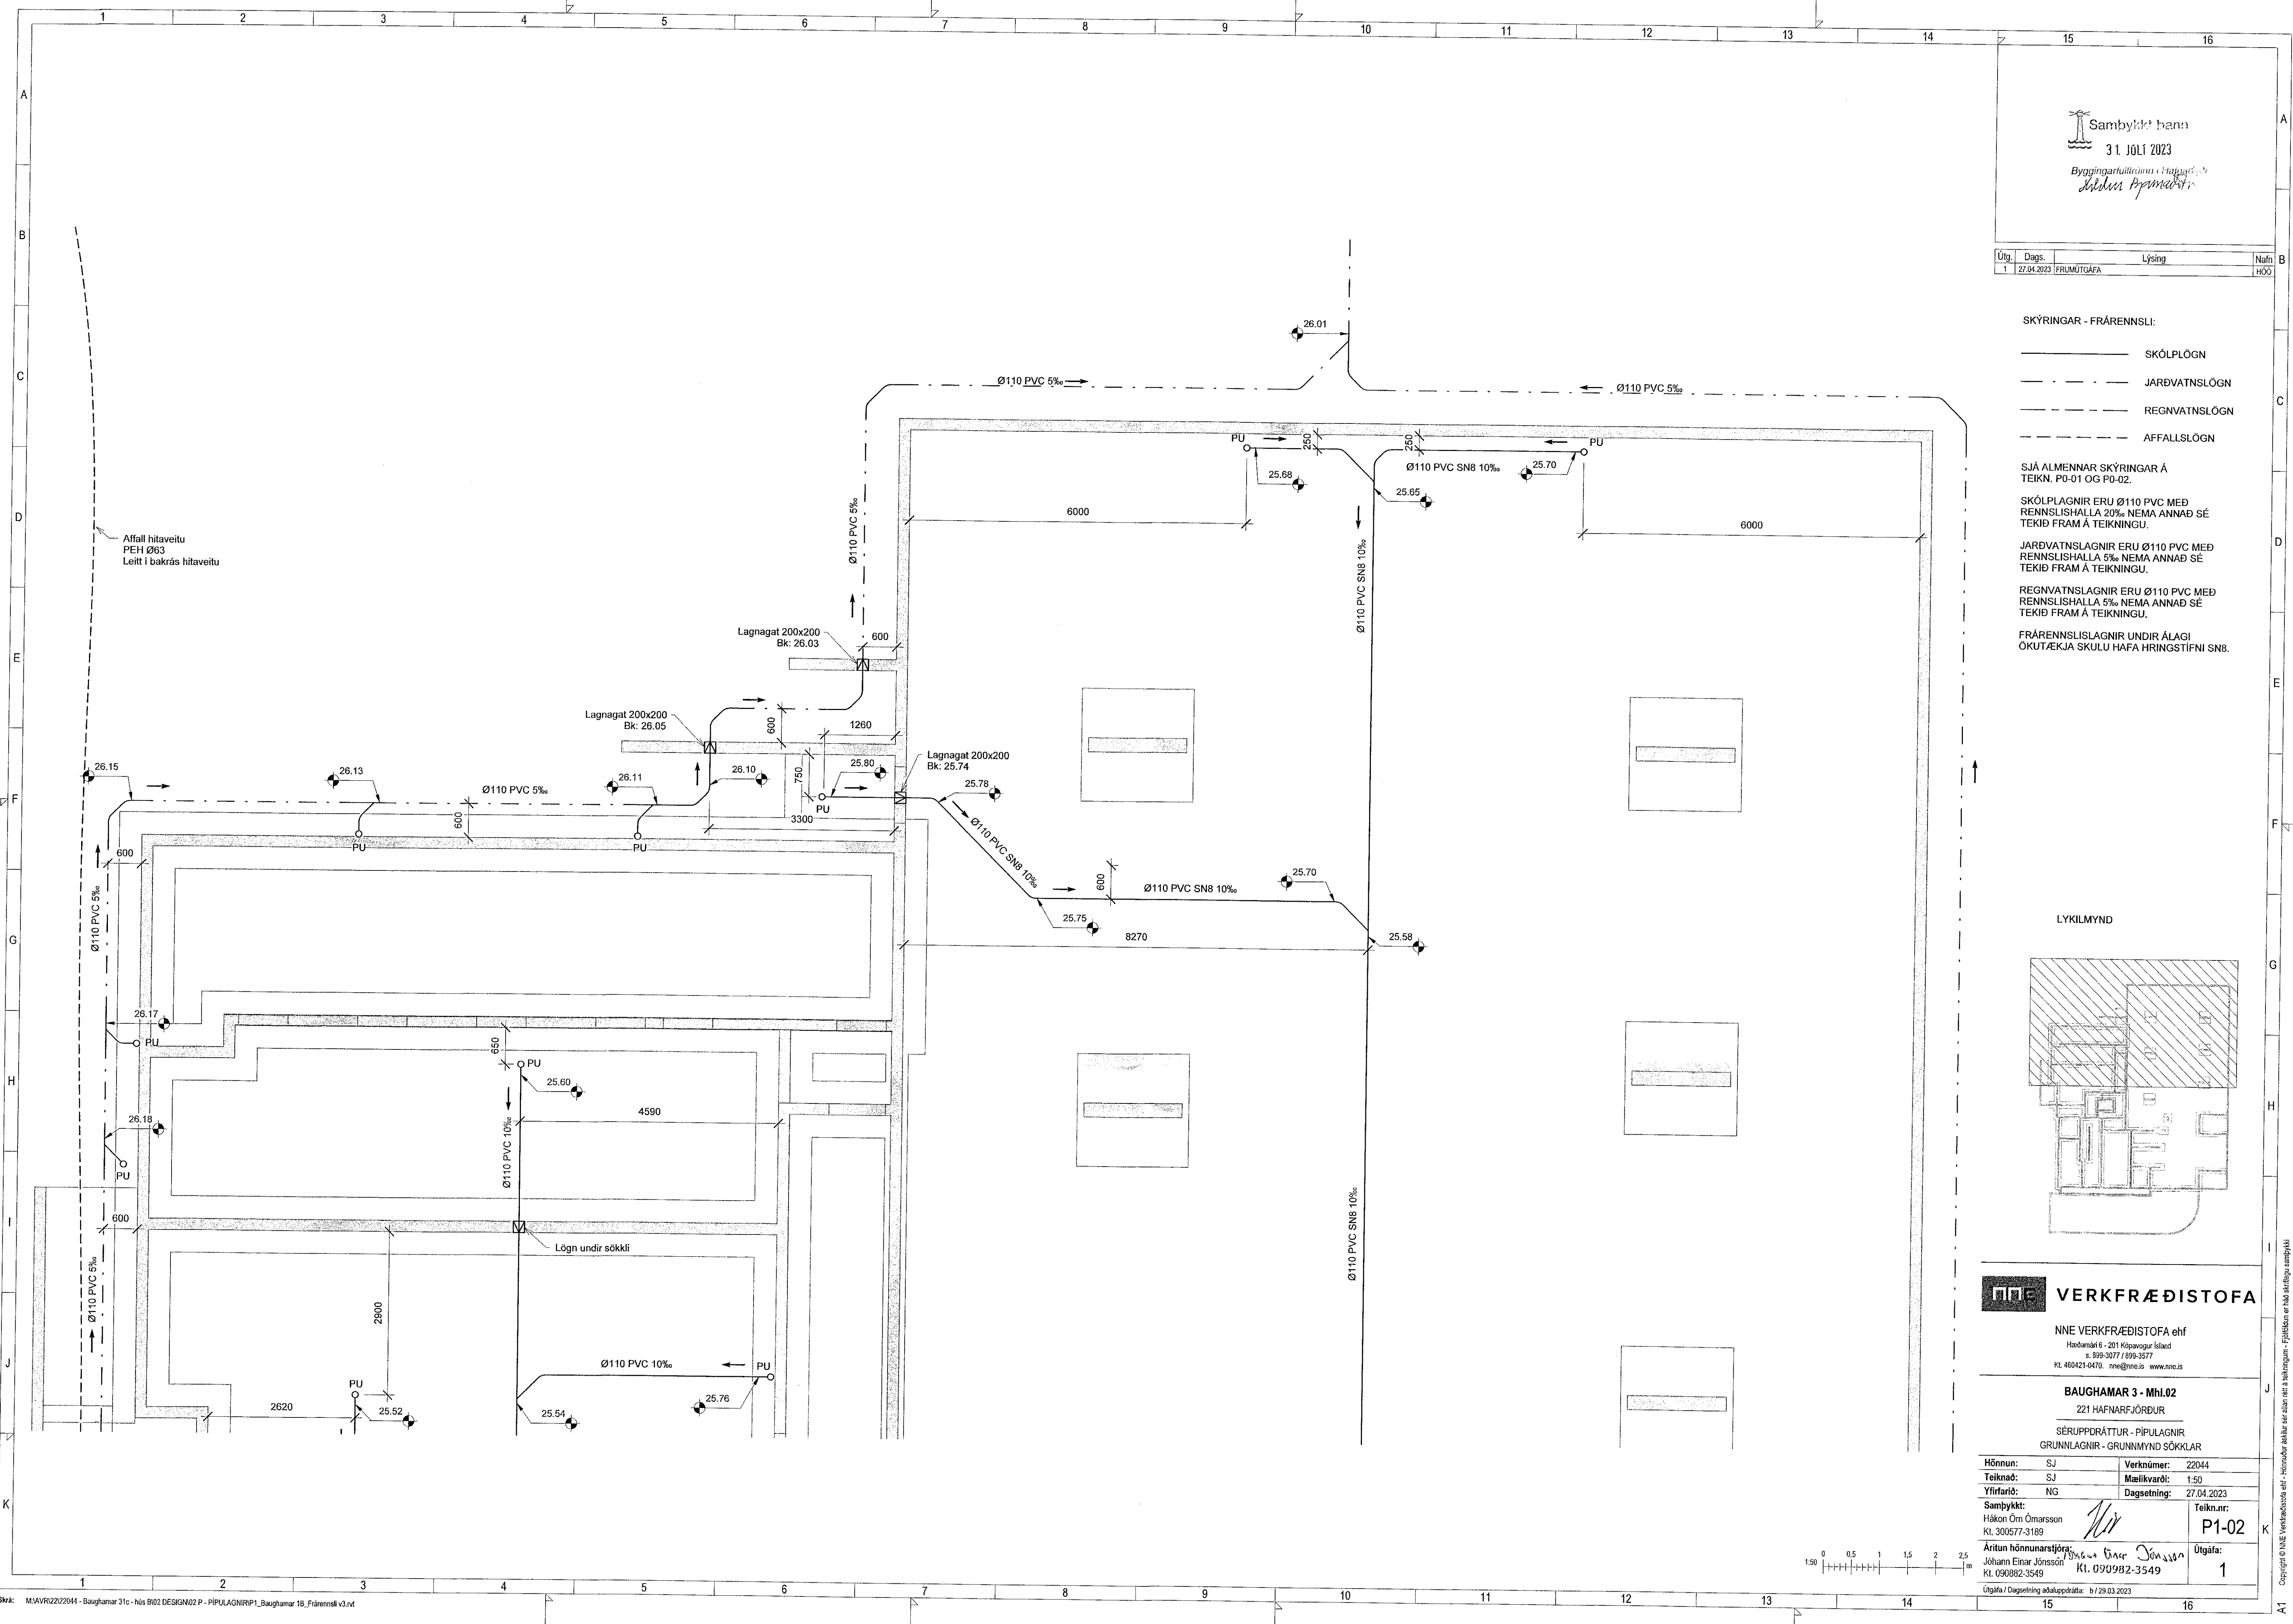

Skv: 17.2023.12.28

Copyright © NNE Verkefnastofa ehf. - Hönnuður áskilar sér áttán rétt á teikningum - Píplögn er háð áfrýgu samþykki