

Útg.	Dags.	Lýsing	Nafn
1	27.04.2023	FRUMÚTGÁFA	HÖÖ

- SKÝRINGAR - FRÁRENSLI:
- SKÓLPLÖGN
 - - - - - JARÐVATNSLÖGN
 - - - - - REGNVATNSLÖGN
 - - - - - AFFALLSLÖGN


SJÁ ALMENNAR SKÝRINGAR Á TEIKN. P0-01 OG P0-02.

SKÓLPLAGNIR ERU Ø110 PVC MEÐ RENNSLISHALLA 20% NEMA ANNAD SÉ TEKID FRAM Á TEIKNINGU.

JARÐVATNSLAGNIR ERU Ø110 PVC MEÐ RENNSLISHALLA 5% NEMA ANNAD SÉ TEKID FRAM Á TEIKNINGU.

REGNVATNSLAGNIR ERU Ø110 PVC MEÐ RENNSLISHALLA 5% NEMA ANNAD SÉ TEKID FRAM Á TEIKNINGU.

FRÁRENSLISLAGNIR UNDIR ÁLAGI OKUTÆKJA SKULU HÁFA HRINGSTÍFNI SN8.

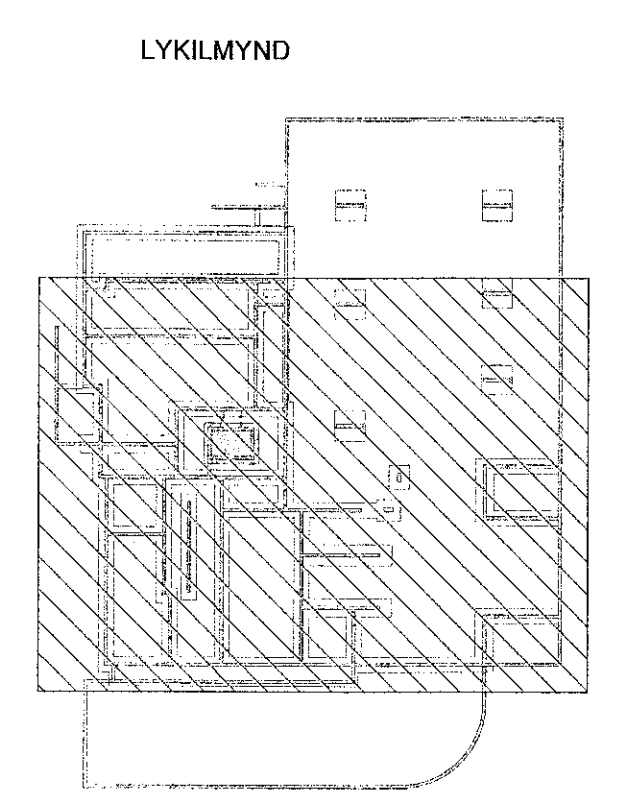

VERKFRÆÐISTOFA

NNE VERKFRÆÐISTOFA ehf
Hadamárlíð 6 - 201 Kópavogur Ísland
Sí. 899 3077 / 899 3577
KL 460421-0470. meo@nne.is www.nne.is

BAUGHAMAR 3 - Mhl.02
221 HAFNARFJÖRÐUR

SÉRUPPRÁTTUR - PÍPULAGNIR
GRUNNLAGNIR - GRUNNMYND SÖKKLAR


Hönnun:	SJ	Verknúmer:	22044
Teiknað:	SJ	Málkvarði:	1:50
Yfirfarið:	NG	Dagsetning:	27.04.2023

Samþykkt:
Hákon Örn Ómarsson
Kl. 300577-3189

Áritun hönnunarsjóra:
Jóhann Einar Jónsson
Kl. 090982-3549

Útgáfa: **P1-03**
1

Útgáfa / Dagsetning skakppráttar: 27.03.2023

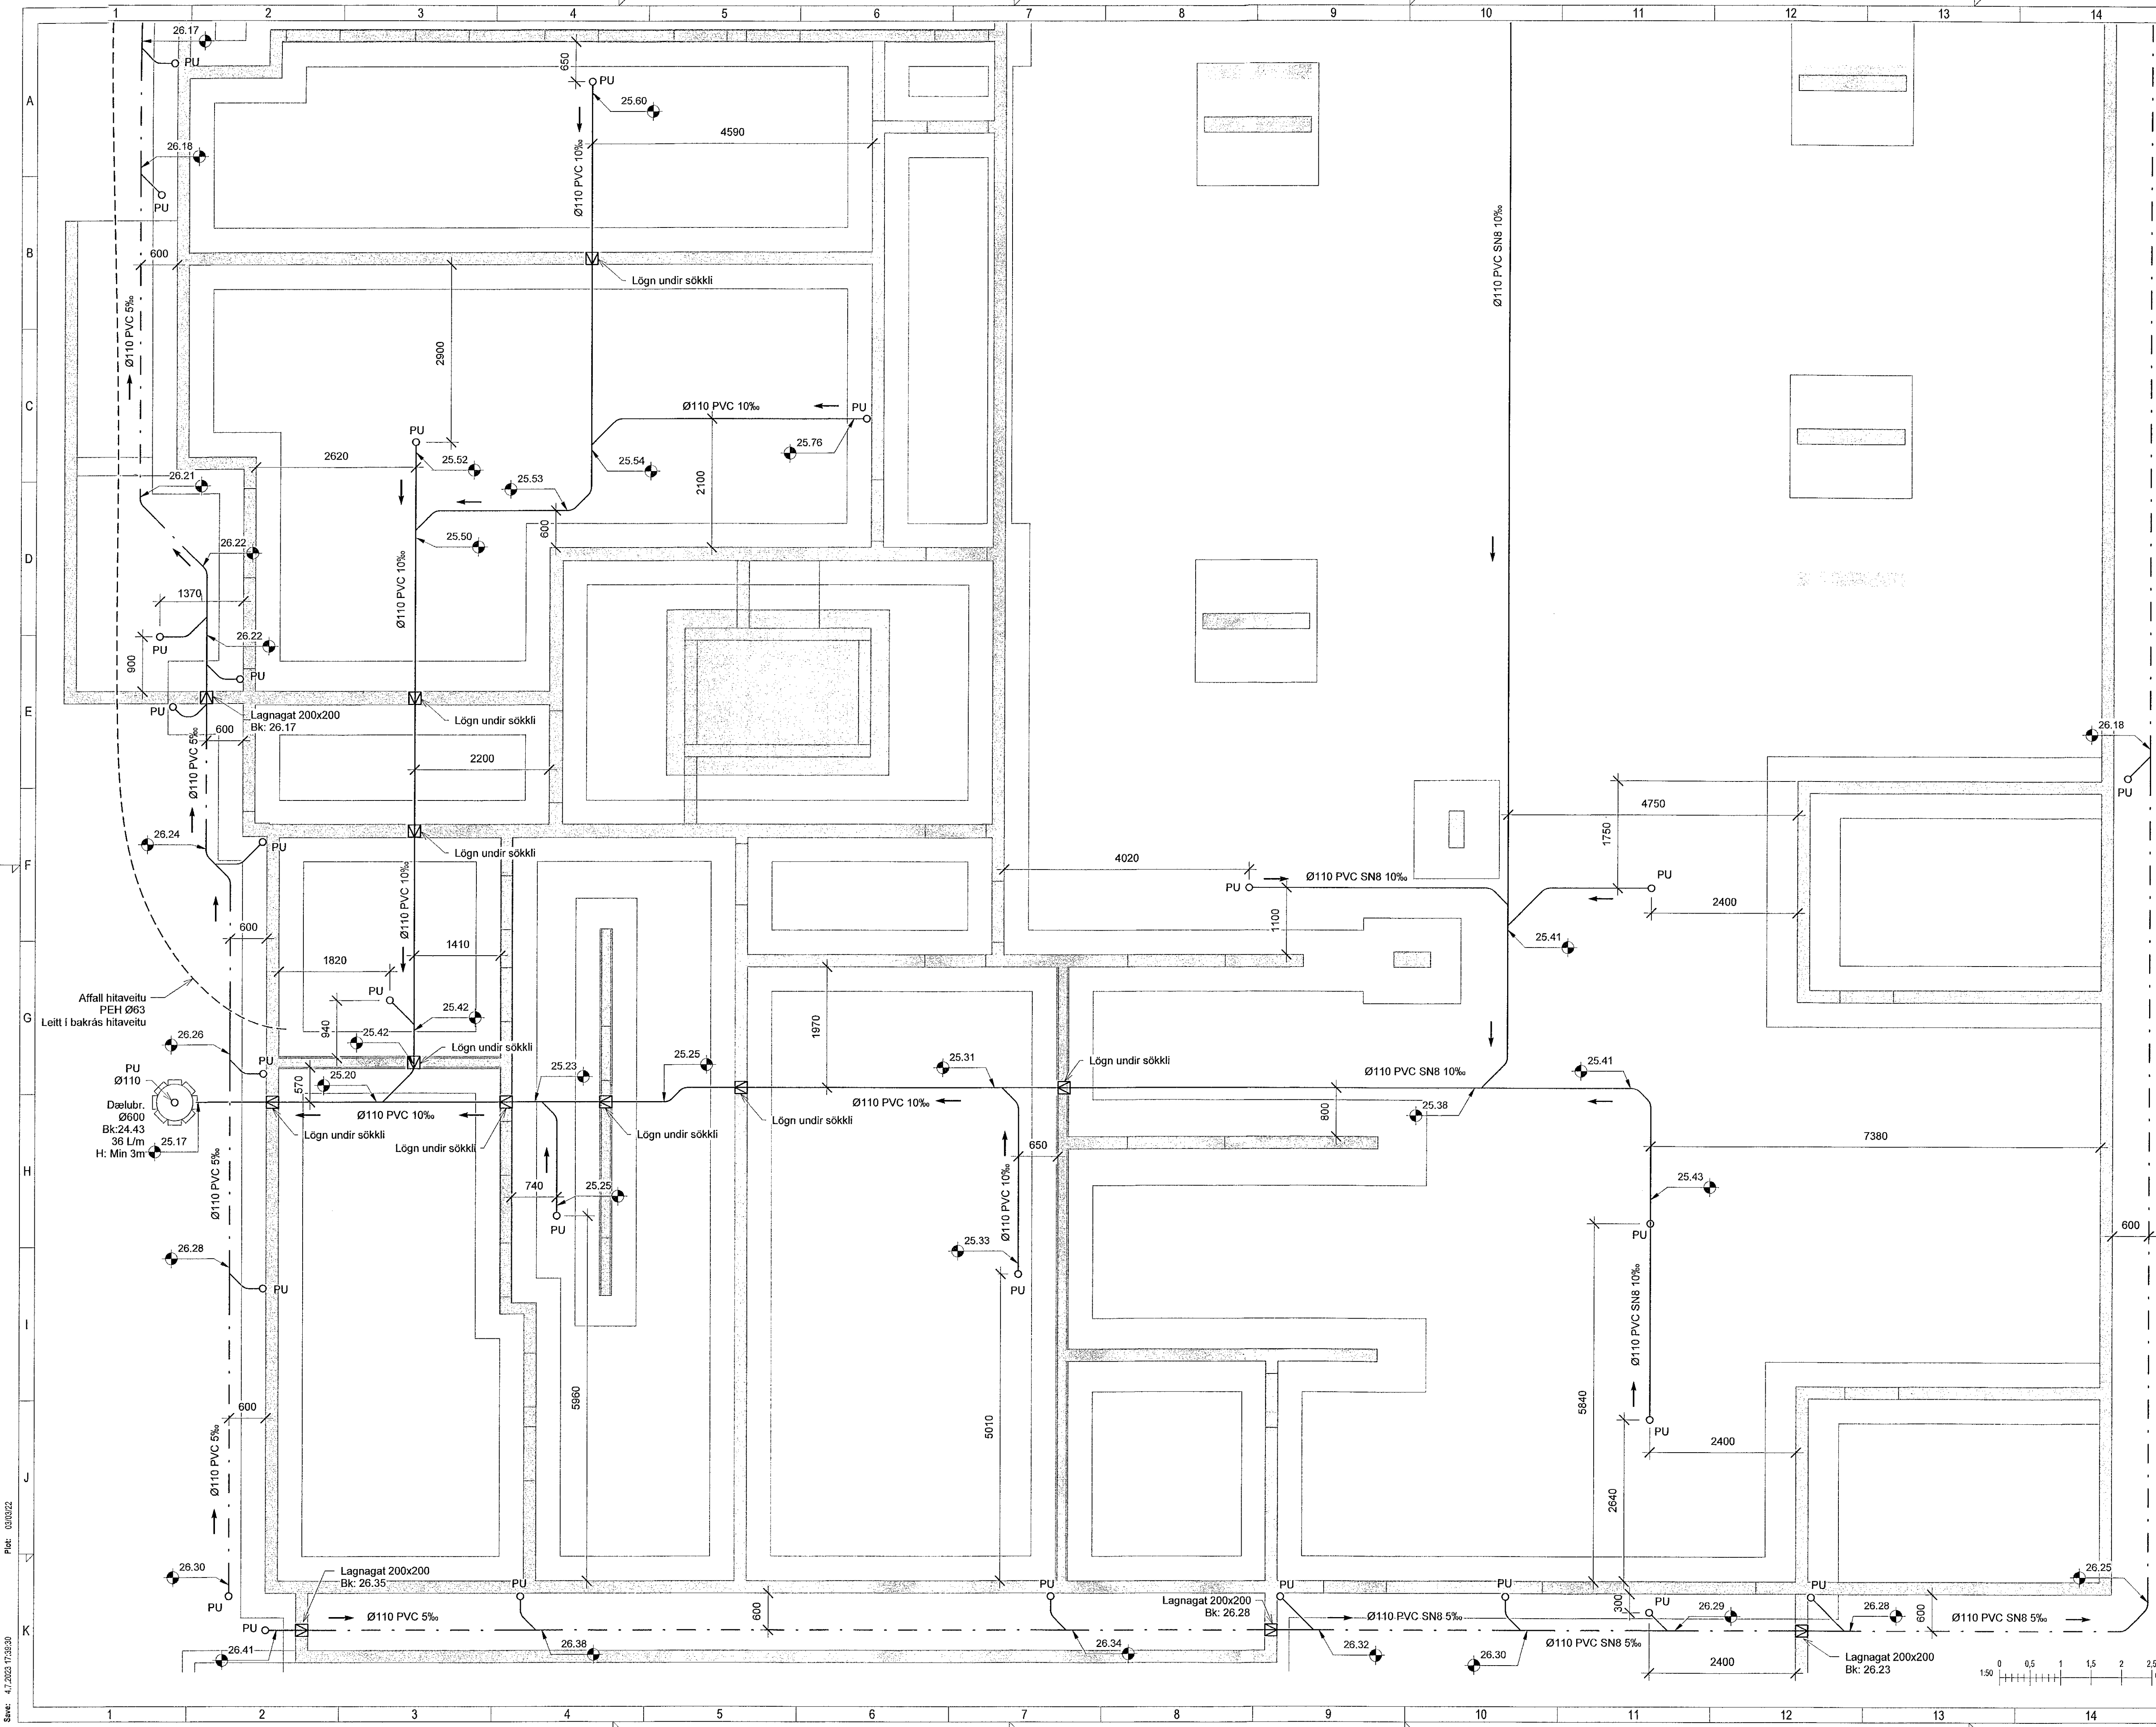

Skýr. 4.7.2023 17:38:30
Pfr. 03/03/22

Copyright © NNE Verkefnaástoða ehf. - Hönnuð og teiknað af öllum rétt á hönnuðum - Pípuástoða er hluti af löngum - Pípuástoða er hluti af löngum - Pípuástoða er hluti af löngum