
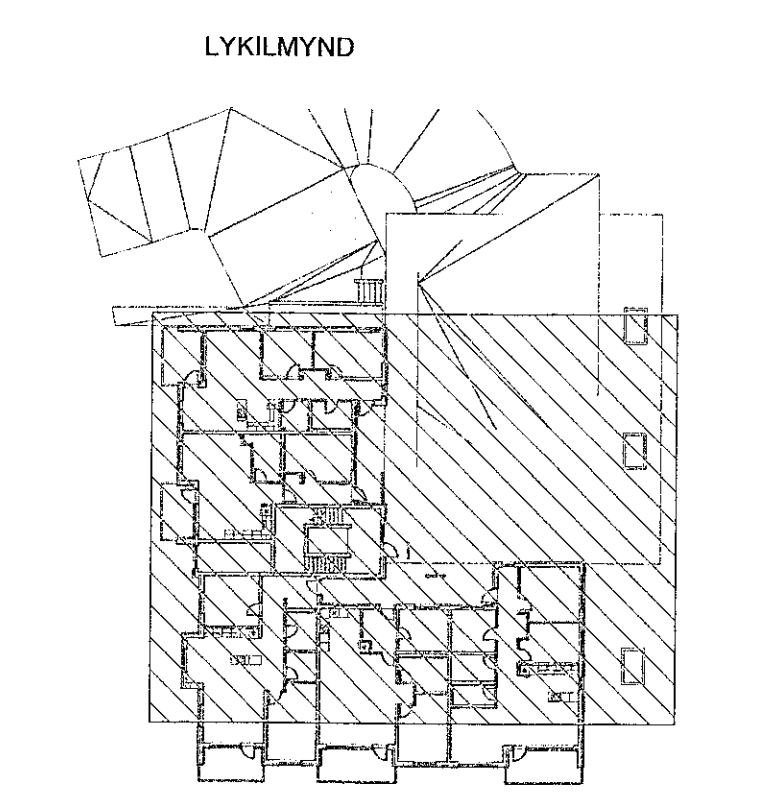


Samþykkt bann
31. Júlí 2023
Byggingarstjórnir
Jóhann Einar Jónsson

Útg.	Dags.	Lýsing	Nafn
1	27.04.2023	FRUMTÖGAGA	HÖG

SKÝRINGAR - FRÁRENSLI:
 ————— SKÓPLÖGN
 - - - - - REGNVATNSLÖGN

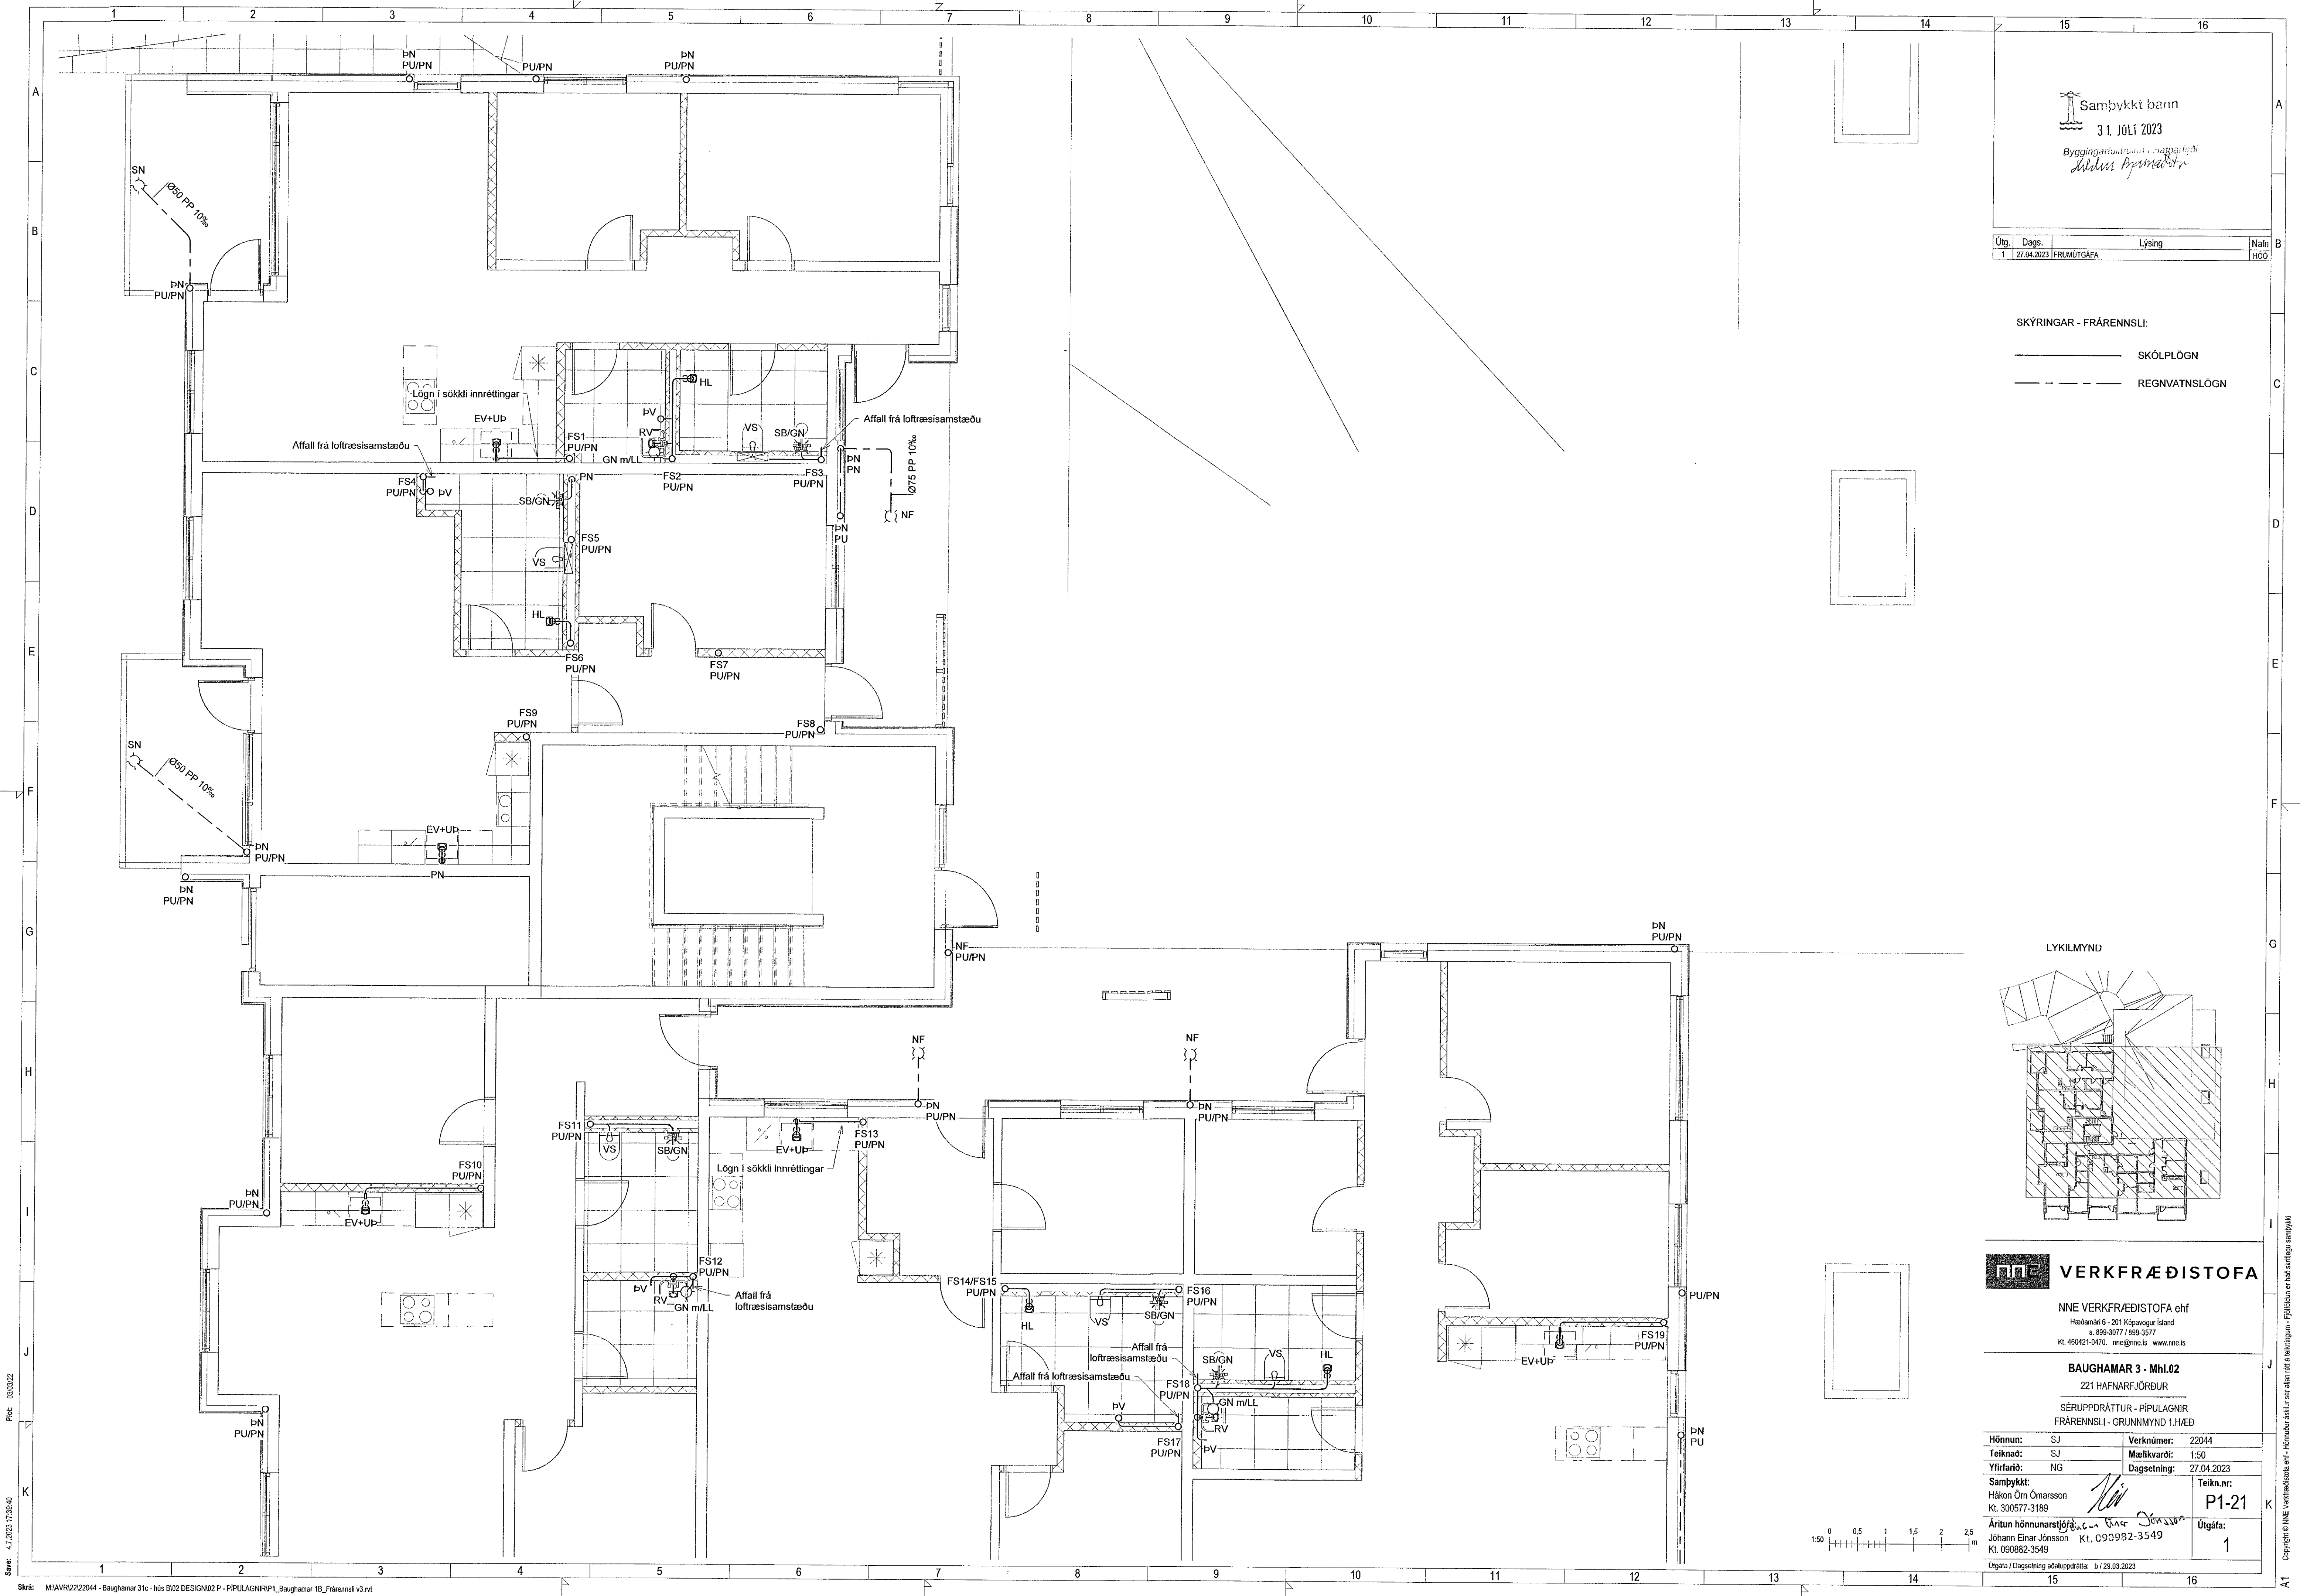


VERKFRÆDISTOFA
 NNE VERKFRÆDISTOFA ehf
 Háðamári 6 - 201 Kópavogur Ísland
 s. 899-3077 / 899-3577
 Kt. 460421-0470. nne@nne.is www.nne.is

BAUGHAMAR 3 - Mhl.02
 221 HAFNARFJÖRDUR
 SÉRUPPRÁTTUR - PÍPULAGNIÐ
 FRÁRENSLI - GRUNNMÝND 1.HÆD

Hönnun:	SJ	Verknúmer:	22044
Teiknað:	SJ	Mætkvarði:	1:50
Yfirfarið:	NG	Dagsetning:	27.04.2023
Samþykkt:		Teikn.nr.:	P1-21
Hákon Órn Ómarsson Kt. 300577-3189		Útgáfa:	1
Jóhann Einar Jónsson Kt. 090982-3549			

Útgáfa / Dagsetning aðaluppráttur: 1 / 29.03.2023

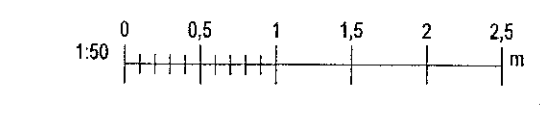

Skýr: 4.7.2023 17:35:40
 Pípu: 03/03/22
 Skrá: MJA\RV2222044 - Baughamar 31c - hús B102 DESIGN02 P - PÍPULAGNIÐ\RP1_Baughamar 1B_Frárennsli v3.rvt

Copyright © NNE Verkfræðistofa ehf. - Hönnuður áskilur sér einkni í öllum réttum. - Píplögn er hús eiginlegt samþykki.