


Sambýkkt þann
31. JÚLÍ 2023
Byggingarritunum í Hafnarfirði
Sölun Ágústsson

Útg.	Dags.	Lýsing	Nafn
1	27.04.2023	FRUMÚTGÁFA	HÖÖ



SKÝRINGAR - FRÆRENSLI:
 — SKÓLPLÖGN
 - - - - - REGNVATNSLÖGN

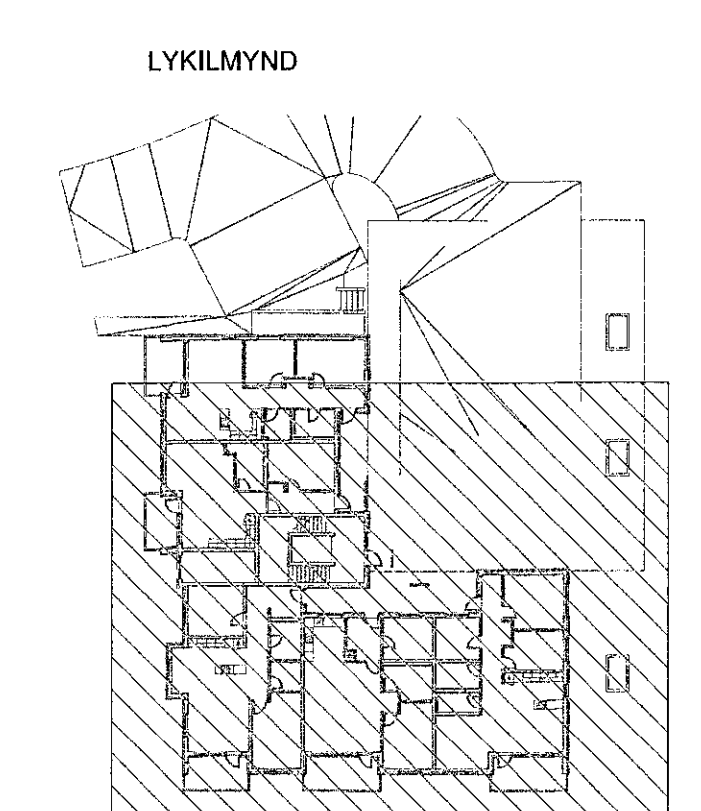

VERKFRÆÐISTOFA
 NNE VERKFRÆÐISTOFA ehf
 Háebarsíð 6 - 201 Kópavogur Ísland
 s. 899-3077 / 899-3577
 Kl. 460421-0470. nne@nne.is www.nne.is

BAUGHAMAR 3 - Mhl.02
 221 HAFNARFJÖRÐUR
 SÉRUPPRÁTTUR - PÍPULAGNIR
 FRÆRENSLI - GRUNNMYND 1.HÆÐ

Hönnun:	SJ	Verknúmer:	22044
Teiknað:	SJ	Mælikvarði:	1:50
Yfirfarið:	NG	Dagsetning:	27.04.2023
Sambýkkt:	Há	Teikn.nr.:	P1-22
Hákon Örn Ómarsson Kl. 300577-3189		Útgáfa:	1
Árntun hönnunarstjóra: Jóhann Einar Jónsson Kl. 090982-3549		Útgáfa / Dagsetning aðskýrðratta:	b / 29.03.2023

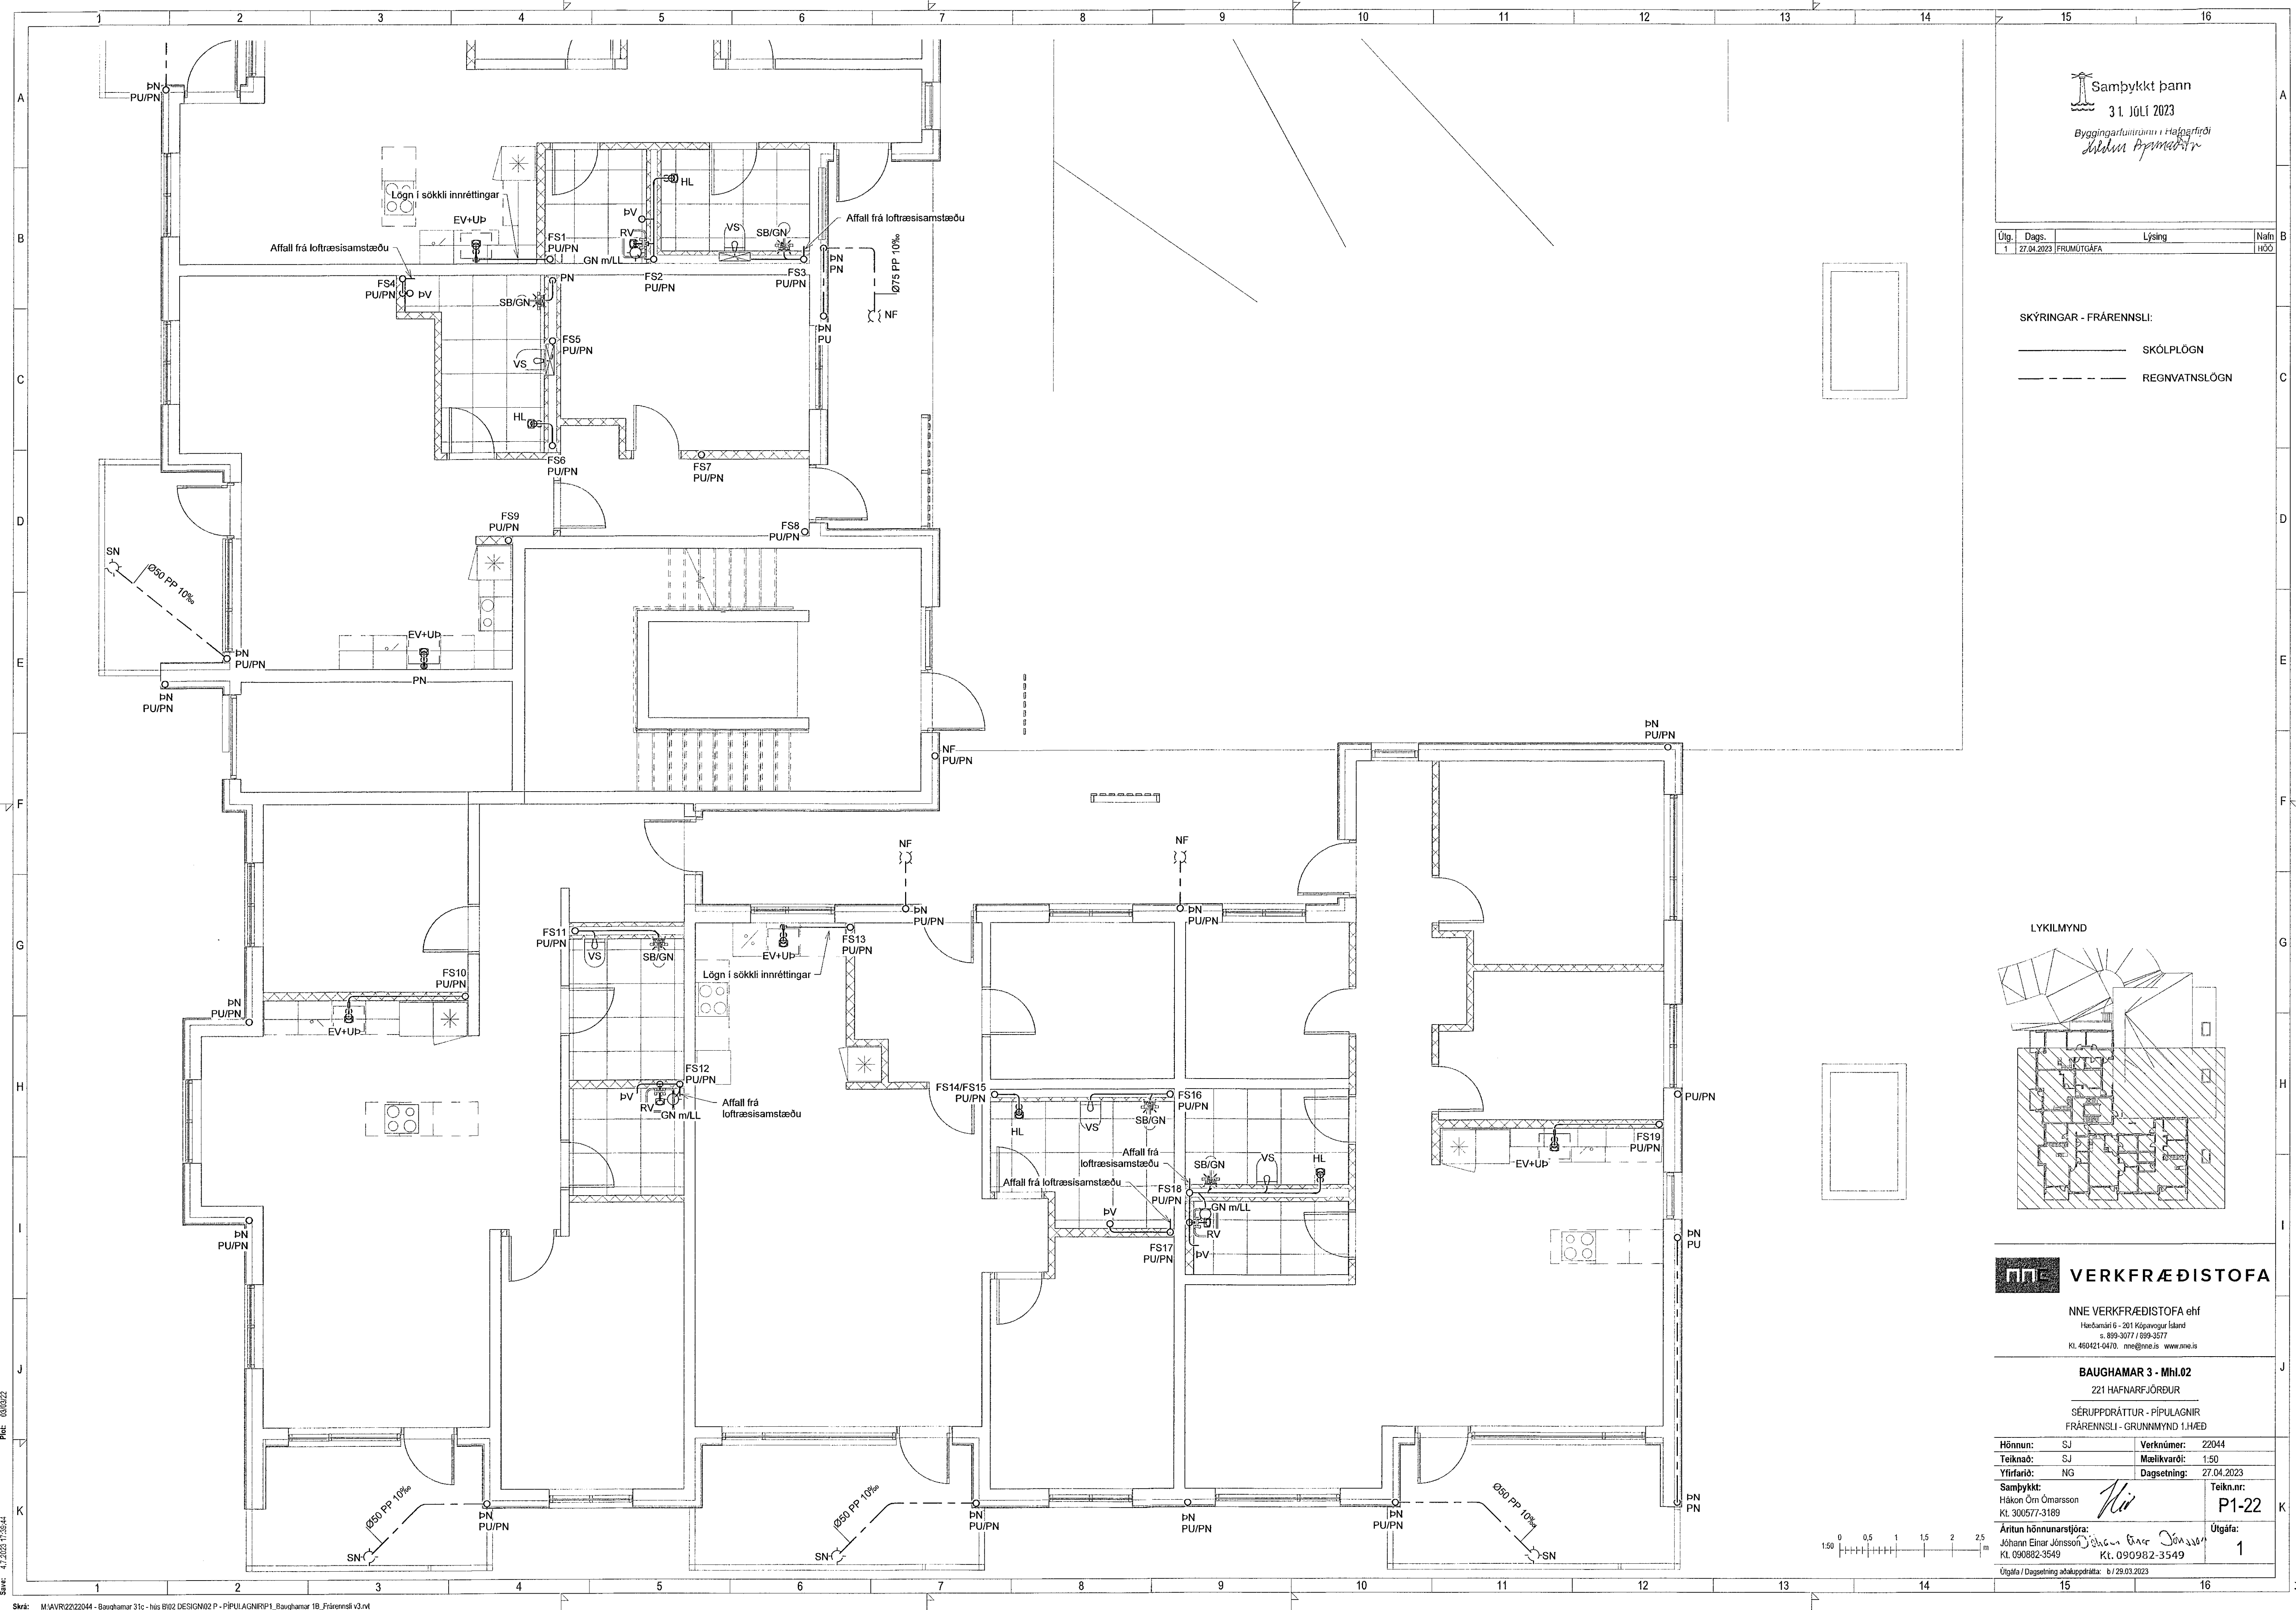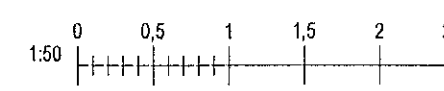

Skýr. 47.2023.11.28.44
 Pípl. 0303022
 Skrá: M:\VR\22\2044 - Baughamar 31c - hís B102 DESIGN02 P - PÍPULAGNIR\1_Baughamar 1B_Frærensli v3.rvt

Copyright © NNE Verkefni ehf. Hönnun og teikning - PÍPULAGNIR - FRÆRENSLI - GRUNNMYND 1.HÆÐ