
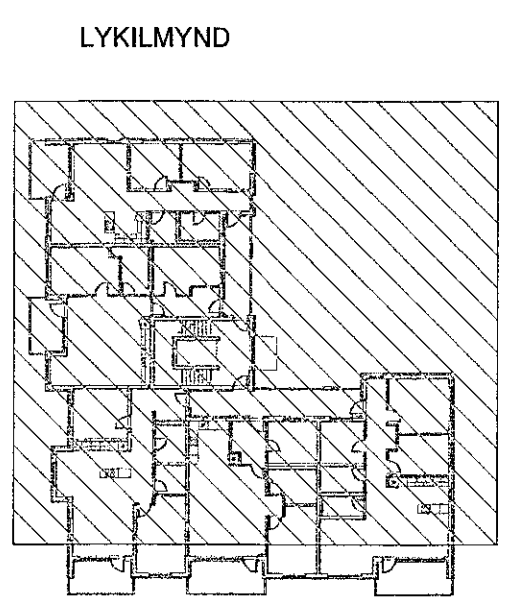


| Útg. | Dags.      | Lýsing     | Nafn |
|------|------------|------------|------|
| 1    | 27.04.2023 | FRUMTÚGAFA | HÖG  |

SKÝRINGAR - FRÁRENSLI:  
 — SKÓLPLÖGN  
 - - - REGNVATNSLÖGN

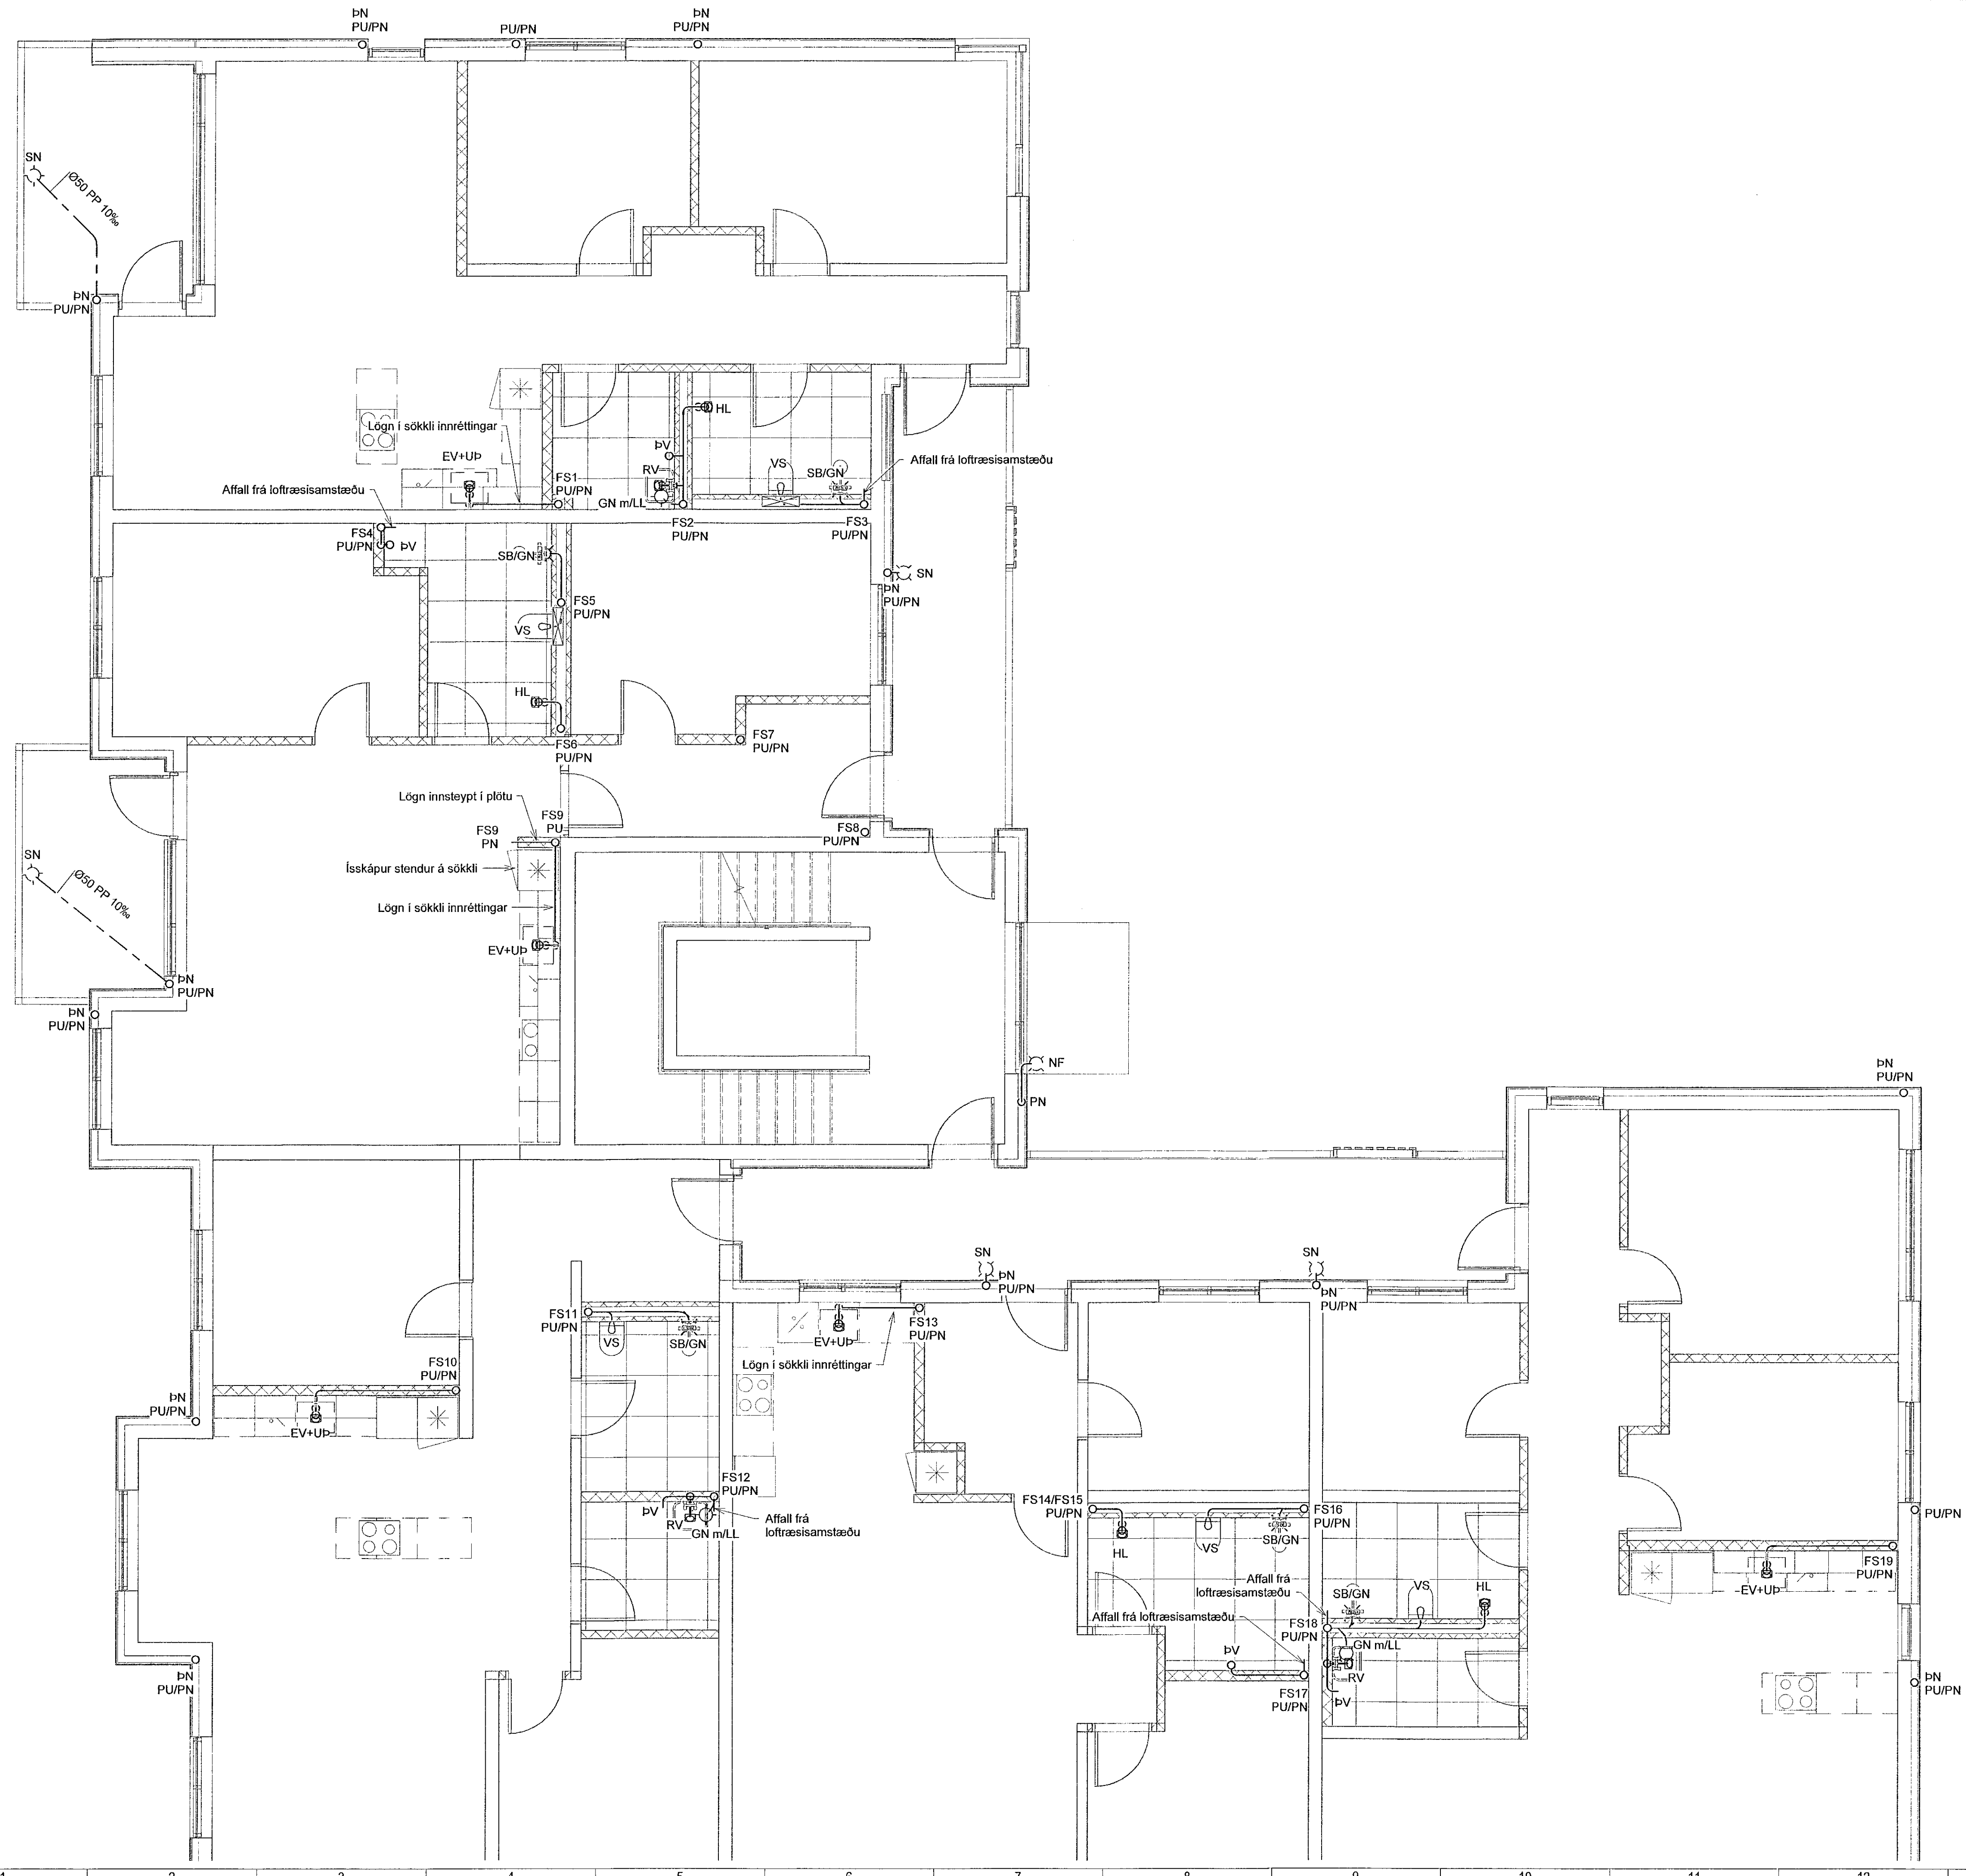


**VERKFRÆÐISTOFA**

NNE VERKFRÆÐISTOFA ehf  
 Hagamátt 6 - 201 Kópavogur Ísland  
 Sí. 899-3077 / 899-3577  
 Kt. 460421-0470, nne@nne.is www.nne.is

**BAUGHAMAR 3 - Mhl.02**  
 221 HAFNARFJÖRÐUR  
 SÉRUPPDRÁTTUR - PÍPULAGNIR  
 FRÁRENSLI - GRUNNMYND 2.HÆÐ

|                                     |   |                |            |
|-------------------------------------|---|----------------|------------|
| Hönnun:                             | SJ                                      | Verknúmer:     | 22044      |
| Telknað:                            | SJ                                      | Mælikvarði:    | 1:50       |
| Yfirfarið:                          | NG                                      | Dagsetning:    | 27.04.2023 |
| Samþykkt:                           | Hákon Ómarsson<br>Kt. 300577-3189       | Teikn.nr.:     | P1-31      |
| Áritun hönnunarljóra:               | Jóhann Einar Jónsson<br>Kt. 090882-3549 | Útgáfa:        | 1          |
| Útgáfa / Dagsetning aðaluppdráttar: |   | b / 28.03.2023 |            |

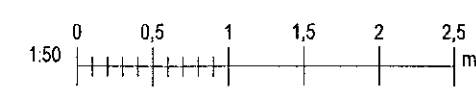

Prnt: 03/02/22  
Skr: 4.7.2023 17:26:49

Copyright © NNE Verkefnaðstoða ehf. - Hönnuðir áskilar sér eðlan rétt í teikningum. - Pípuáhrifuneytið er háð skilríkum samþykki