


Útg.	Dags.	Lýsing	Náfn.
1	27.04.2023	FRUMTÖGGA	HÓO

SKÝRINGAR - FRÆRENSLI:
 ————— SKÓLPLOGN
 - - - - - REGNVATNSLÖGN

LYKILMYND


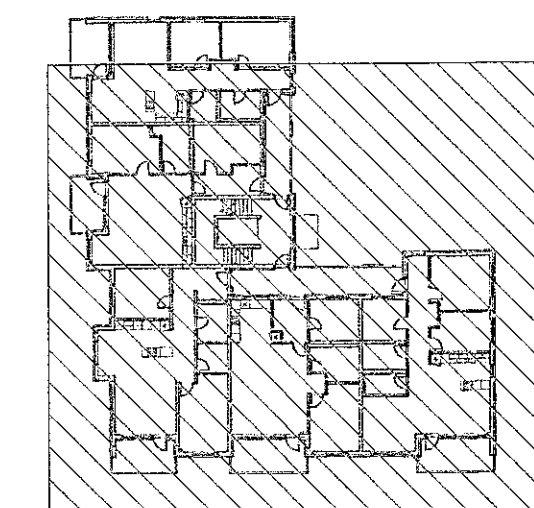


VERKFRÆÐISTOFA

NNE VERKFRÆÐISTOFA ehf
 Háðamári 6 • 201 Kópavogur Ísland
 s. 899-3077 / 899-3577
 Kl. 460421-0470, nne@nne.is www.nne.is

BAUGHAMAR 3 - Mhl.02
 221 HAFNARFJÖRÐUR
 SERUPPDRÁTTUR - PÍPULAGNIR
 FRÆRENSLI - GRUNNMÝND 2/HÆÐ

Hönnun:	SJ	Verknúmer:	22044
Teiknað:	SJ	Mælikvarði:	1:50
Yfirfarið:	NG	Dagsetning:	27.04.2023
Samþykkt:	Hákon Óm Ómarsson Kl. 300577-3189	Teikn.nr.:	P1-32
Áritun hönnunarskjórs:	Jóhann Einar Jónsson Kl. 090882-3549	Útgáfa:	1
Útgáfa / Dagsetning aðaluppdráttar: b/29.03.2023			

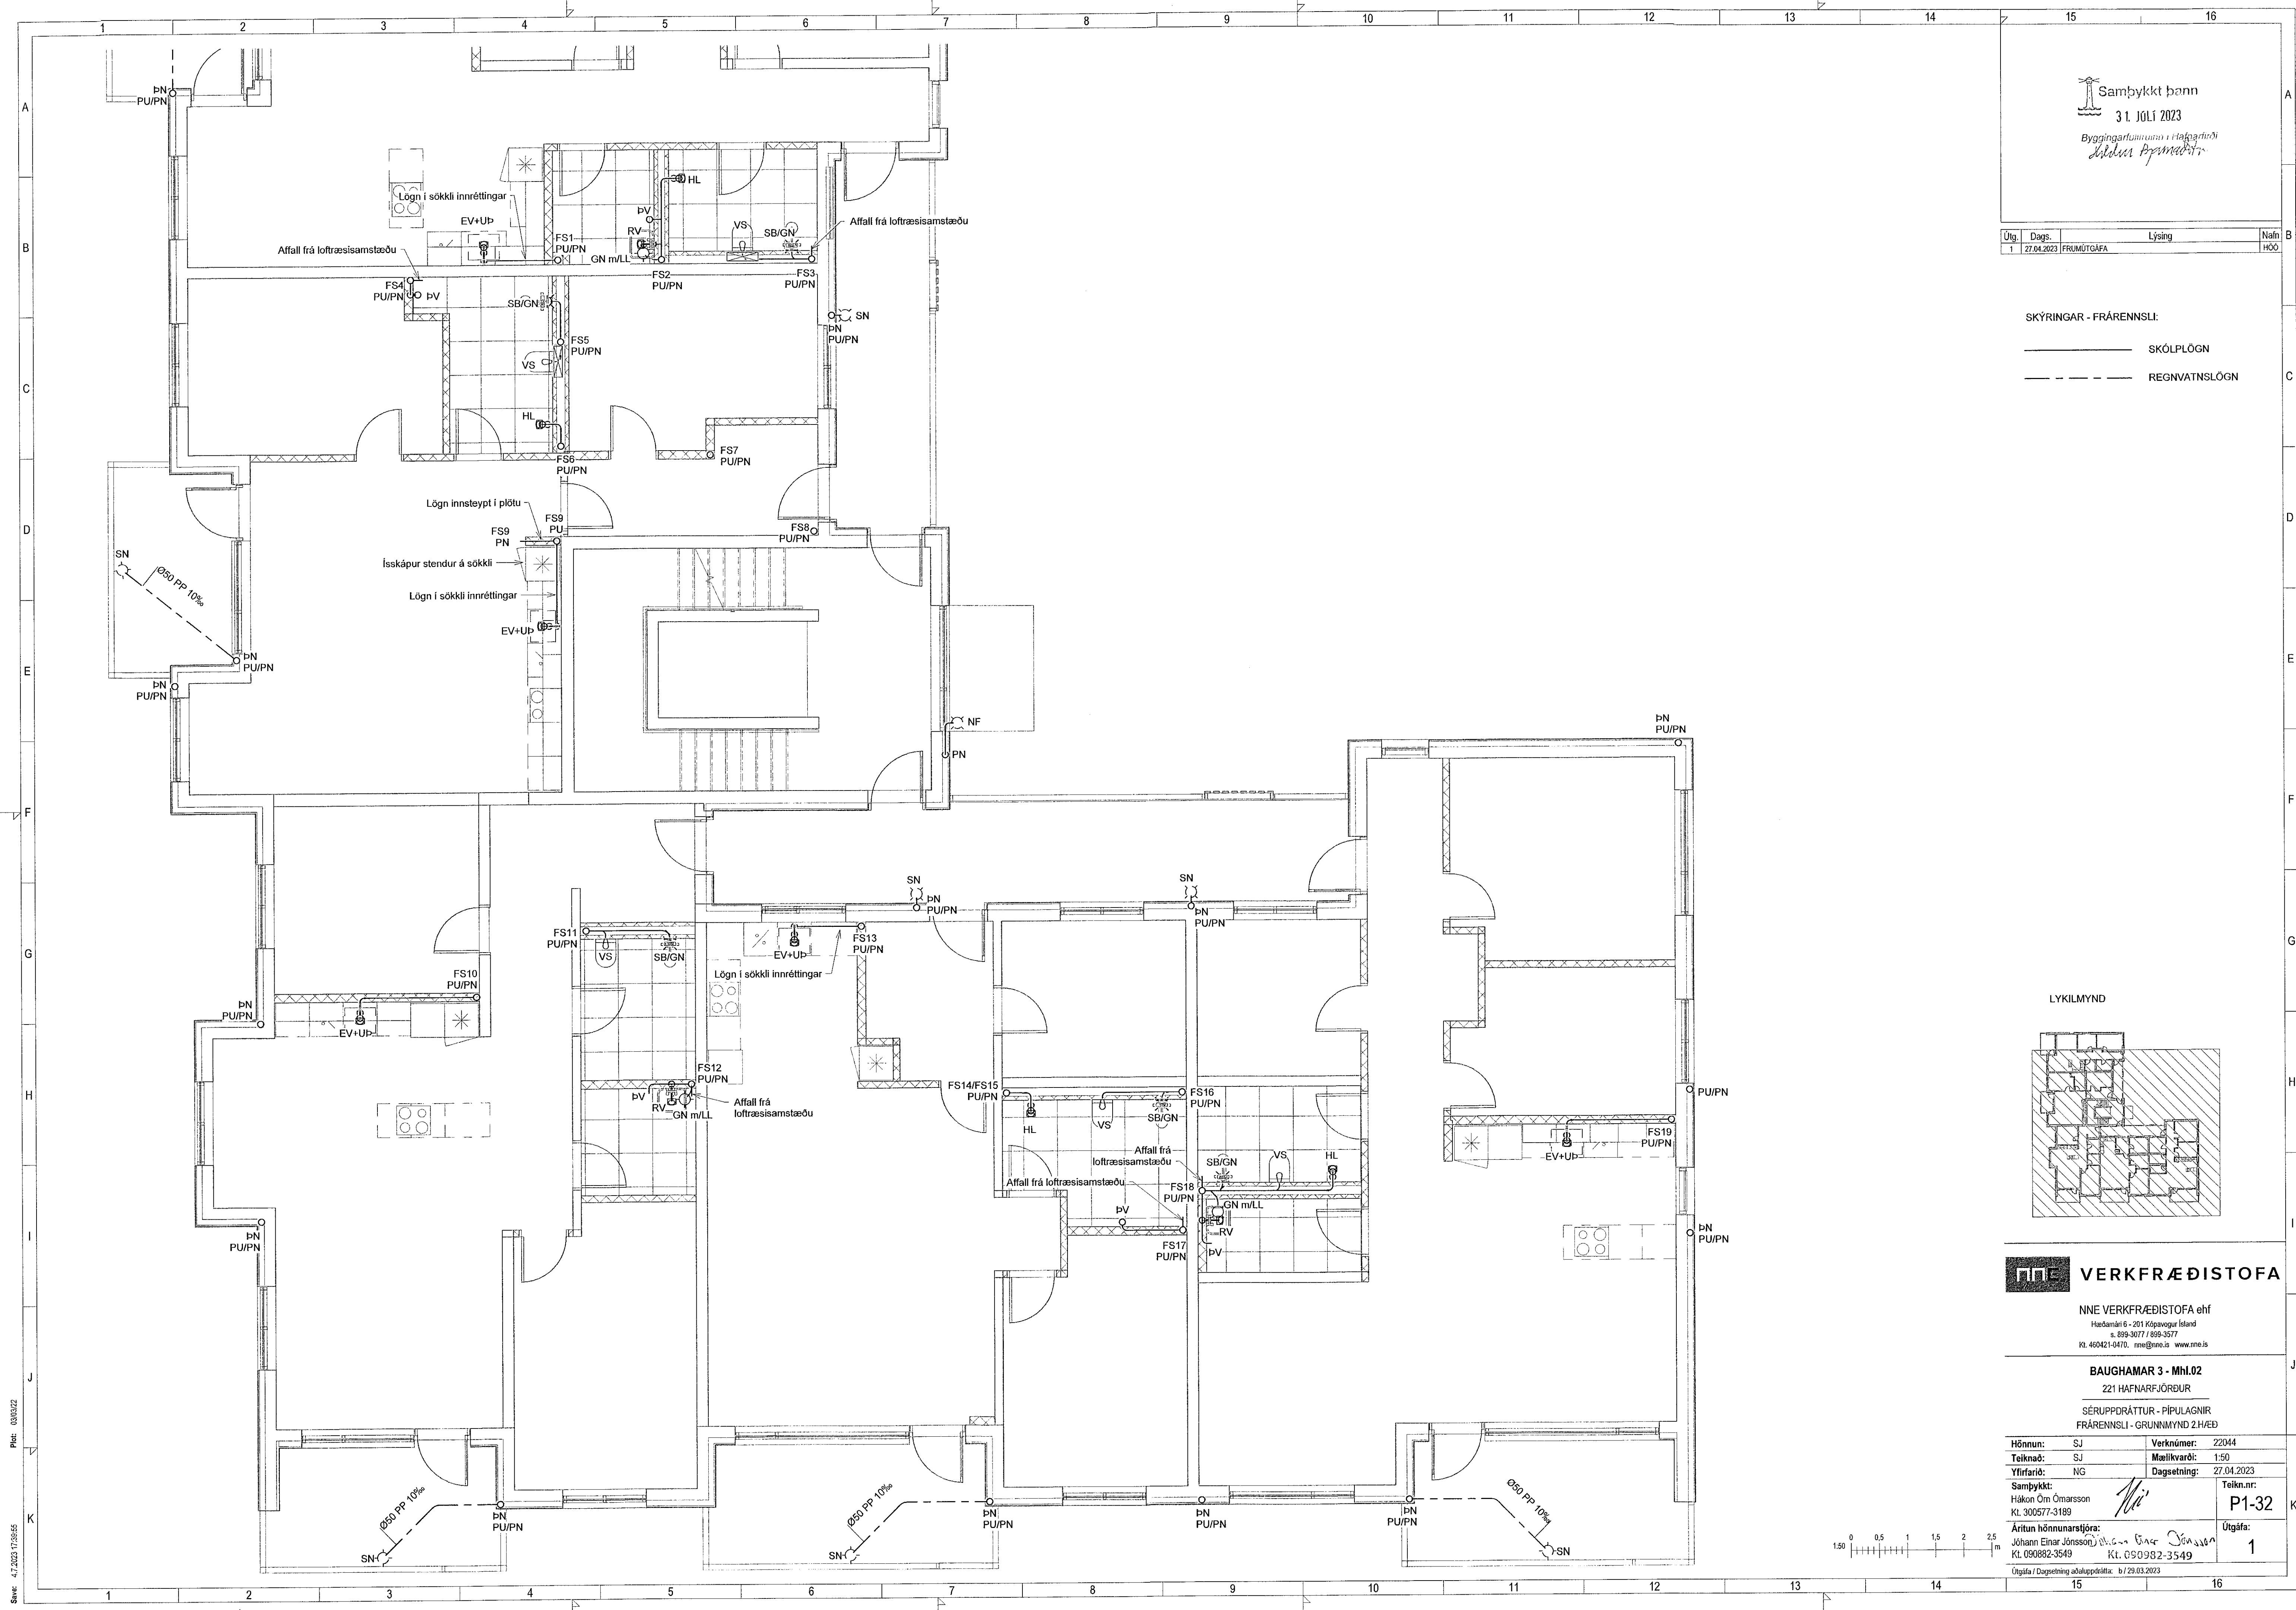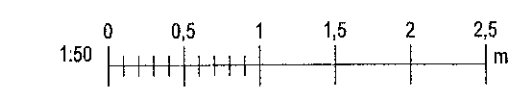

Skr: 4.7.2023 17:58:55

Copyright © NNE Verkefnaeðistofa ehf. Hönnuð af Hákon Óm Ómarsson. Pípuáritun er hluti skilfráttarinnar.